



# 2-кімнатна квартира 2К-3

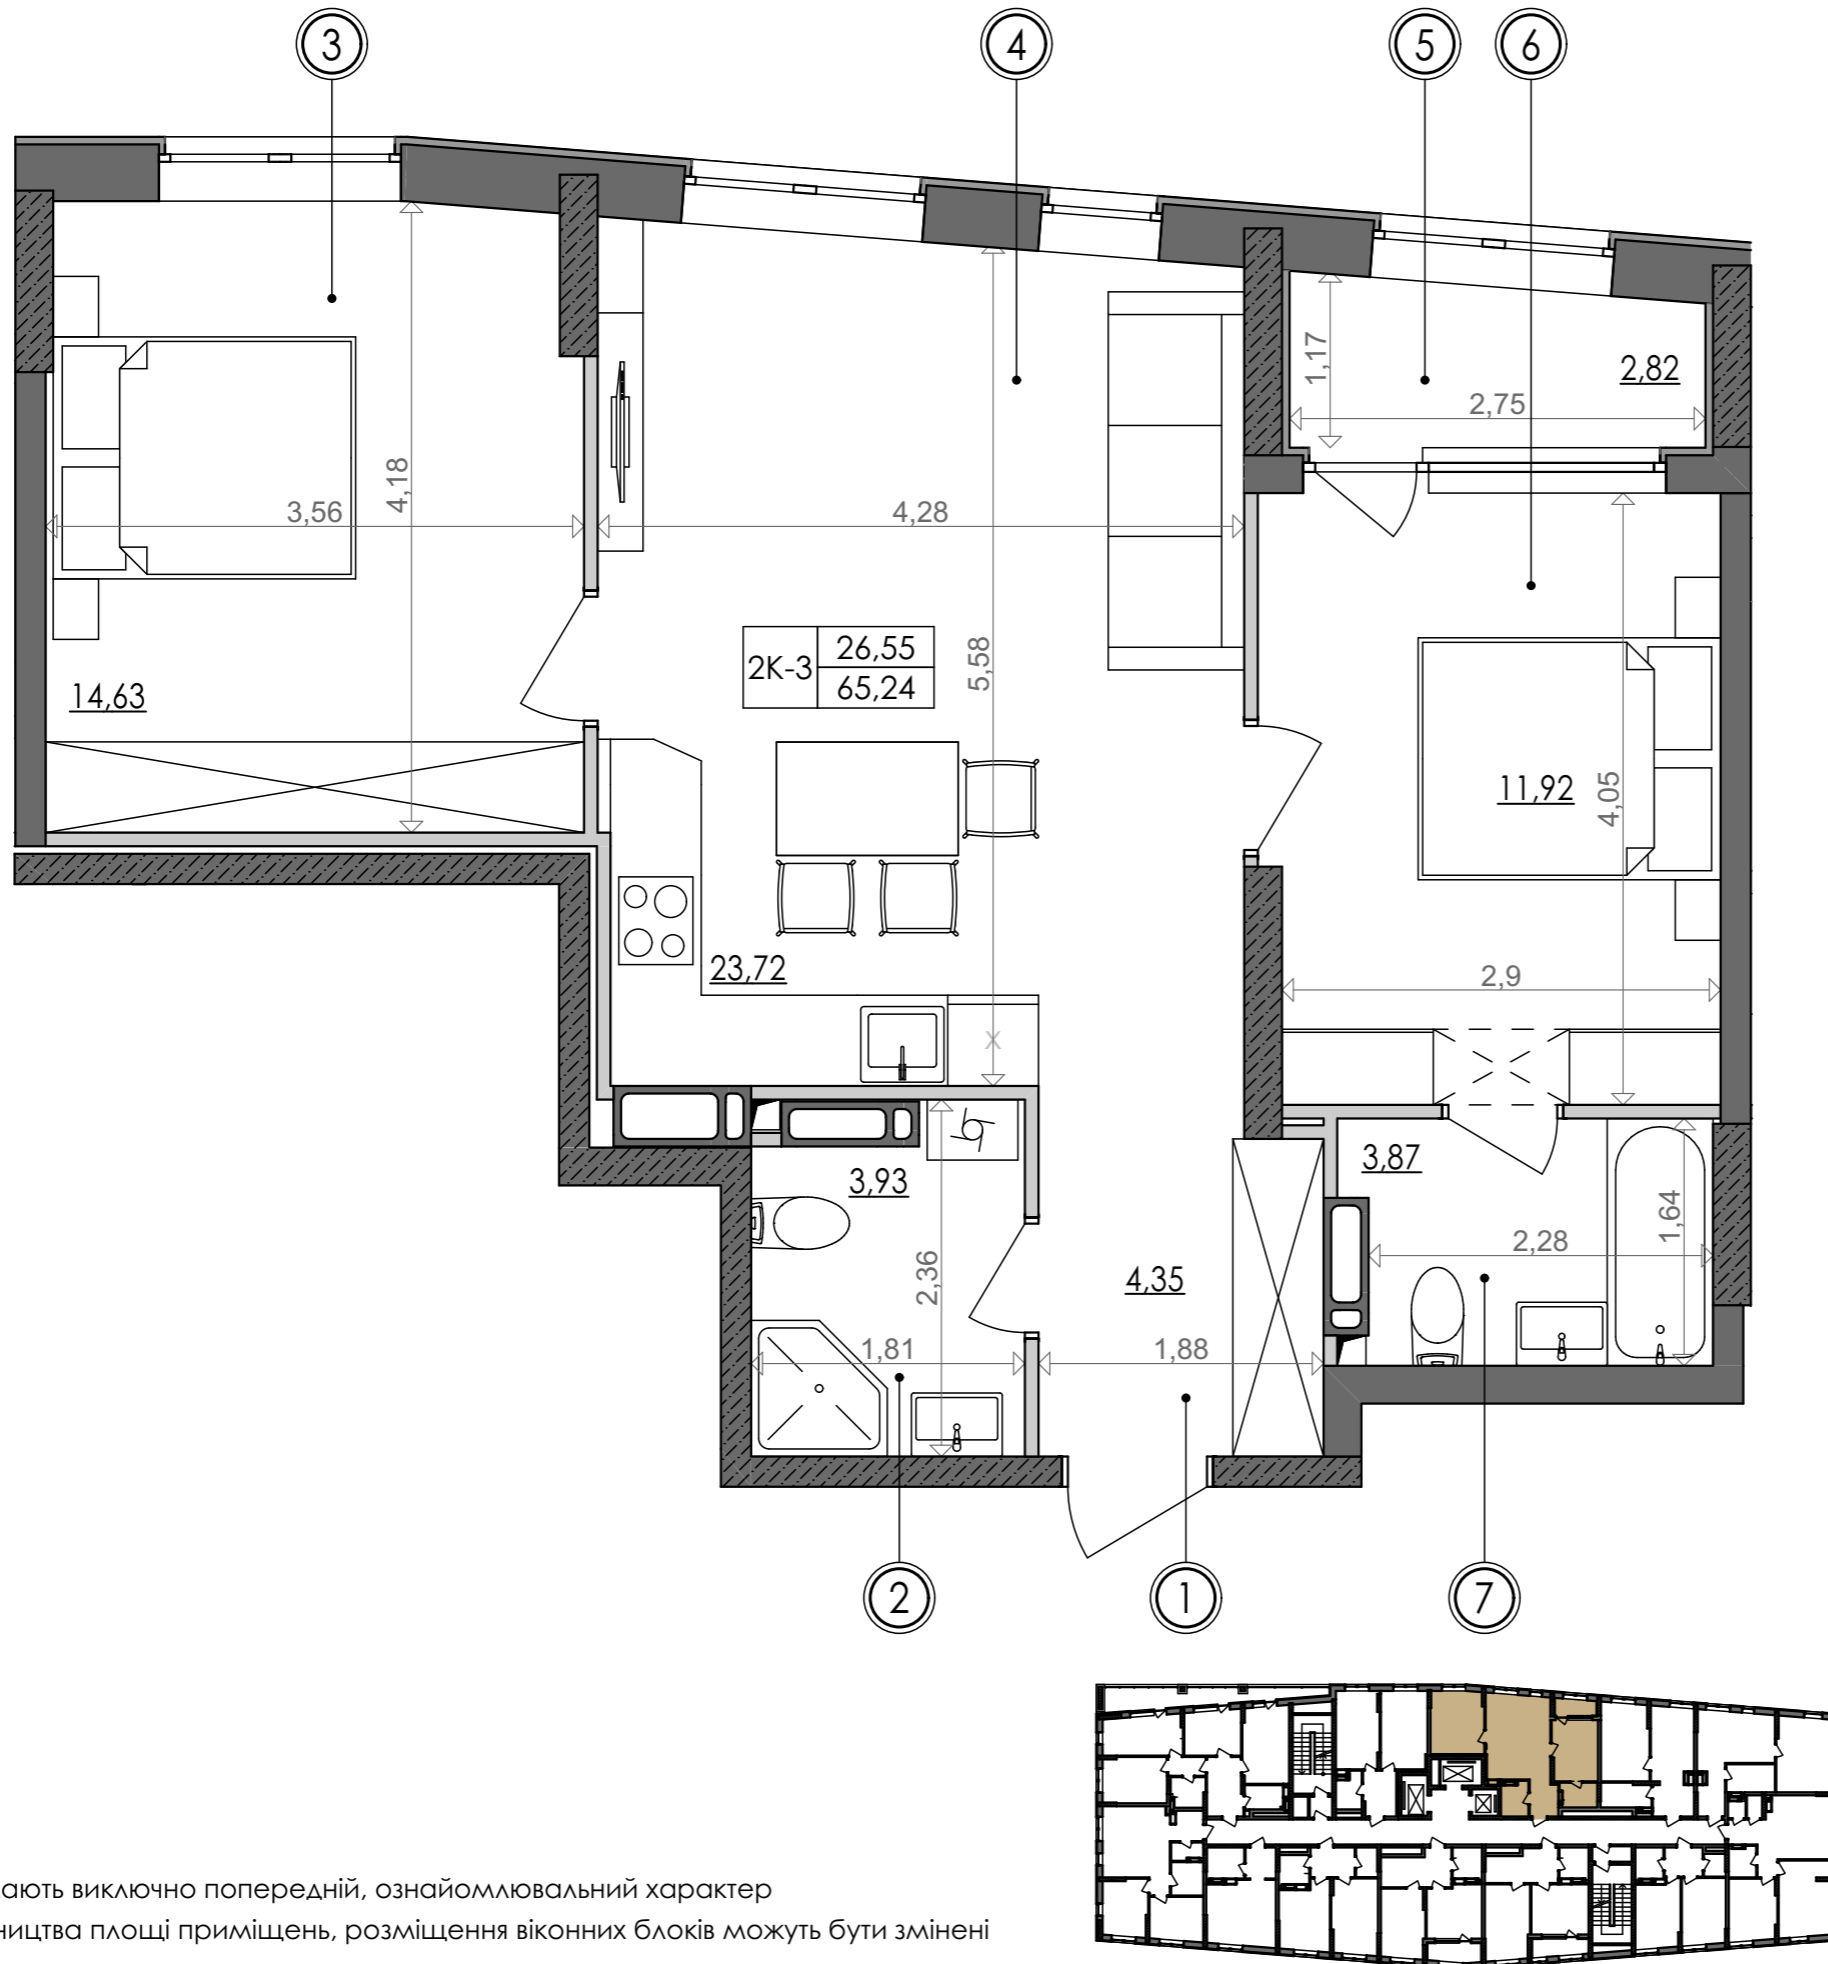

**SVITLO PARK**  
твоє ідеальне місто

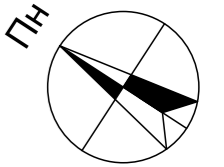

**2К-3** підвіконня h= 850

№ Квартири	9	21	33
Поверх	2	3	4

## ЕКСПЛІКАЦІЯ ПРИМІЩЕНЬ

№	Найменування приміщень	Площа м <sup>2</sup>
1	Передпокій	4,35
2	Ванна кімната	3,93
3	Спальня	14,63
4	Кухня	23,72
5	Лоджія	2,82
6	Спальня	11,92
7	Ванна кімната	3,87
Житлова площа		26,55
Загальна площа		65,24

Вказані площі мають виключно попередній, ознайомлювальний характер  
У процесі будівництва площі приміщень, розміщення віконних блоків можуть бути змінені

