



5-кімнатна квартира 5К-1

Нижній рівень



SVITLO PARK

твоє ідеальне місто

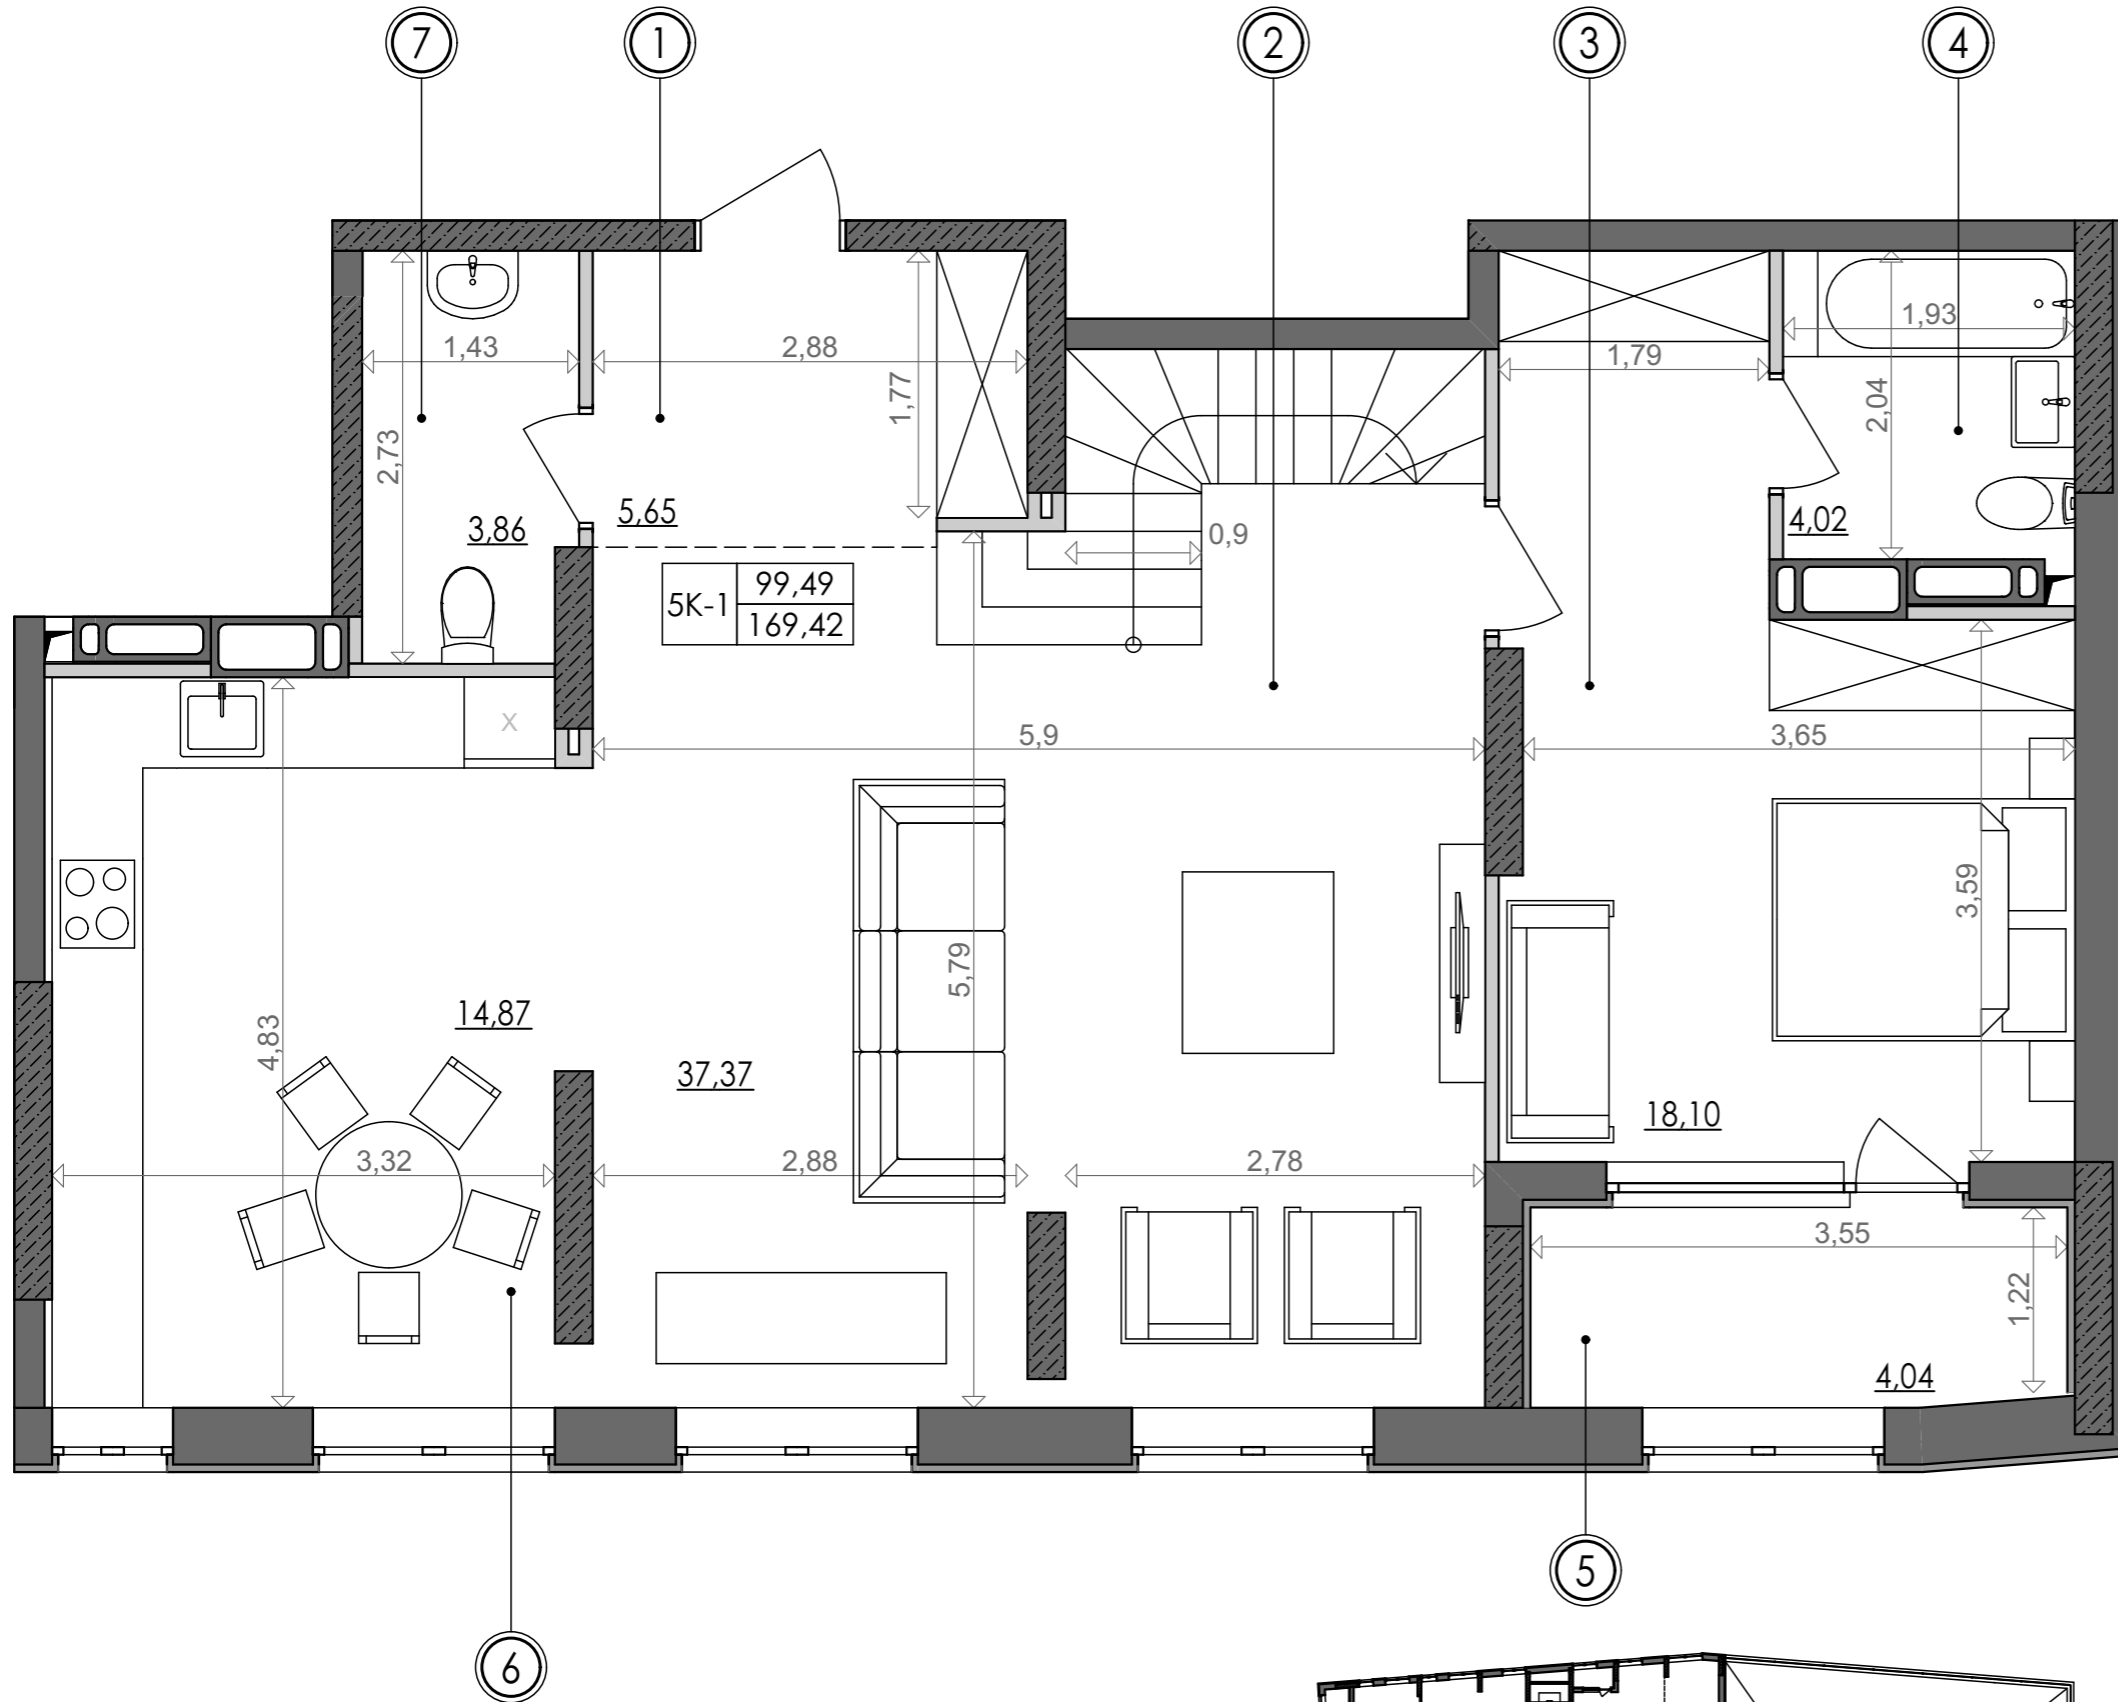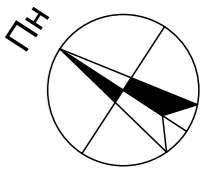

5K-1	99,49
	169,42


5K-1 підвіконня h= 500

№ Квартири	264
Поверх	25

ЕКСПЛІКАЦІЯ ПРИМІЩЕНЬ

№	Найменування приміщень	Площа м ²
1	Передпокій	5,65
2	Вітальня	37,37
3	Спальня	18,10
4	Ванна кімната	4,02
5	Балкон	4,04
6	Кухня-столова	14,87
7	Санвузол	3,86
	Житлова площа	99,49
	Загальна площа	169,42

Вказані площі мають виключно попередній, ознайомлювальний характер
У процесі будівництва площі приміщень, розміщення віконних блоків можуть бути змінені

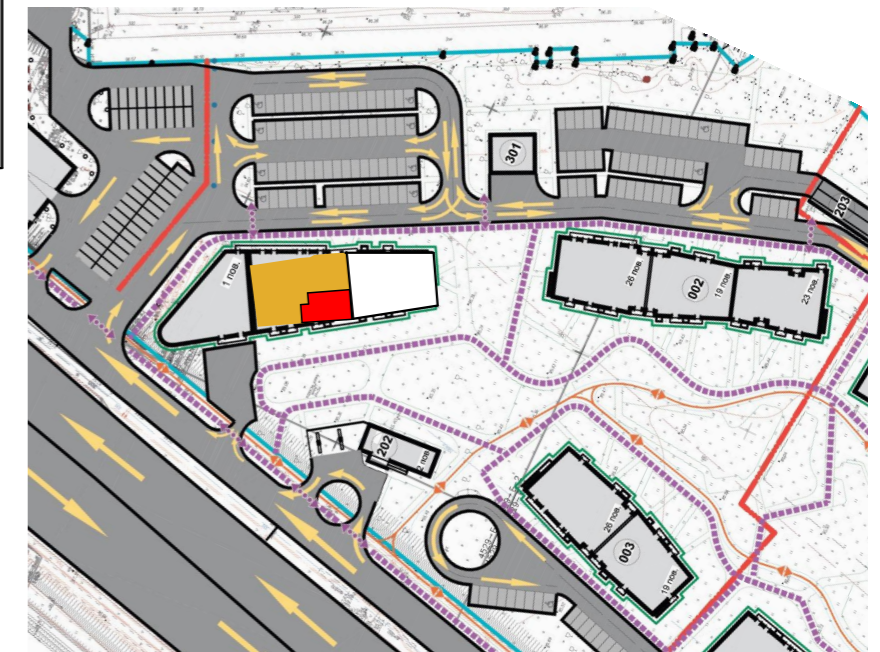



5-кімнатна квартира 5К-1

Верхній рівень



SVITLO PARK

твоє ідеальне місто

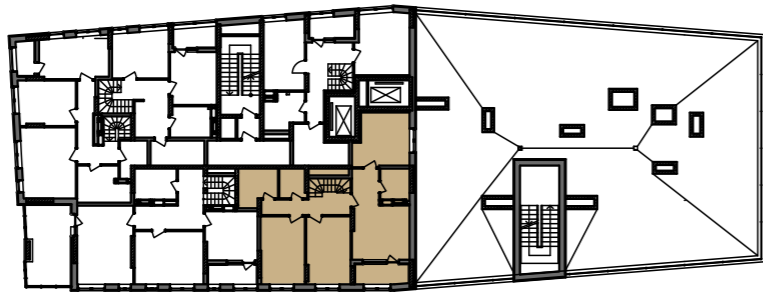
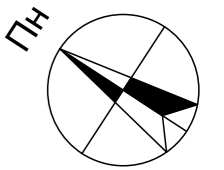


5К-1 підвіконня h= 500

№ Квартири	264
Поверх	26

ЕКСПЛІКАЦІЯ ПРИМІЩЕНЬ

№	Найменування приміщень	Площа м ²
8	Передпокій	7,25
9	Кабінет	12,73
10	Ванна кімната	3,96
11	Спальня	18,08
12	Балкон	4,05
13	Ванна кімната	6,17
14	Спальня	13,05
15	Гардероб	3,36
16	Спальня	12,86
Житлова площа		99,49
Загальна площа		169,42

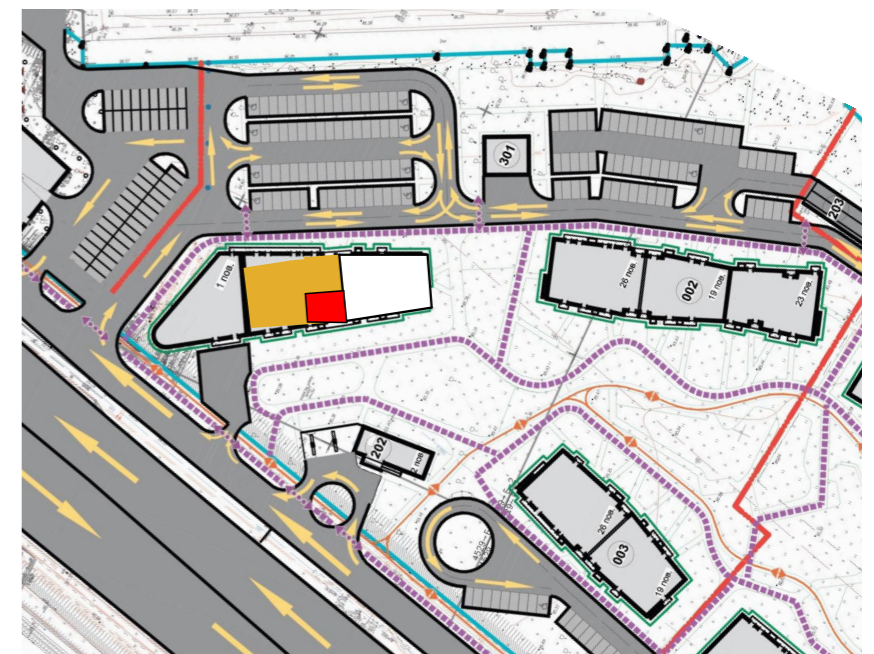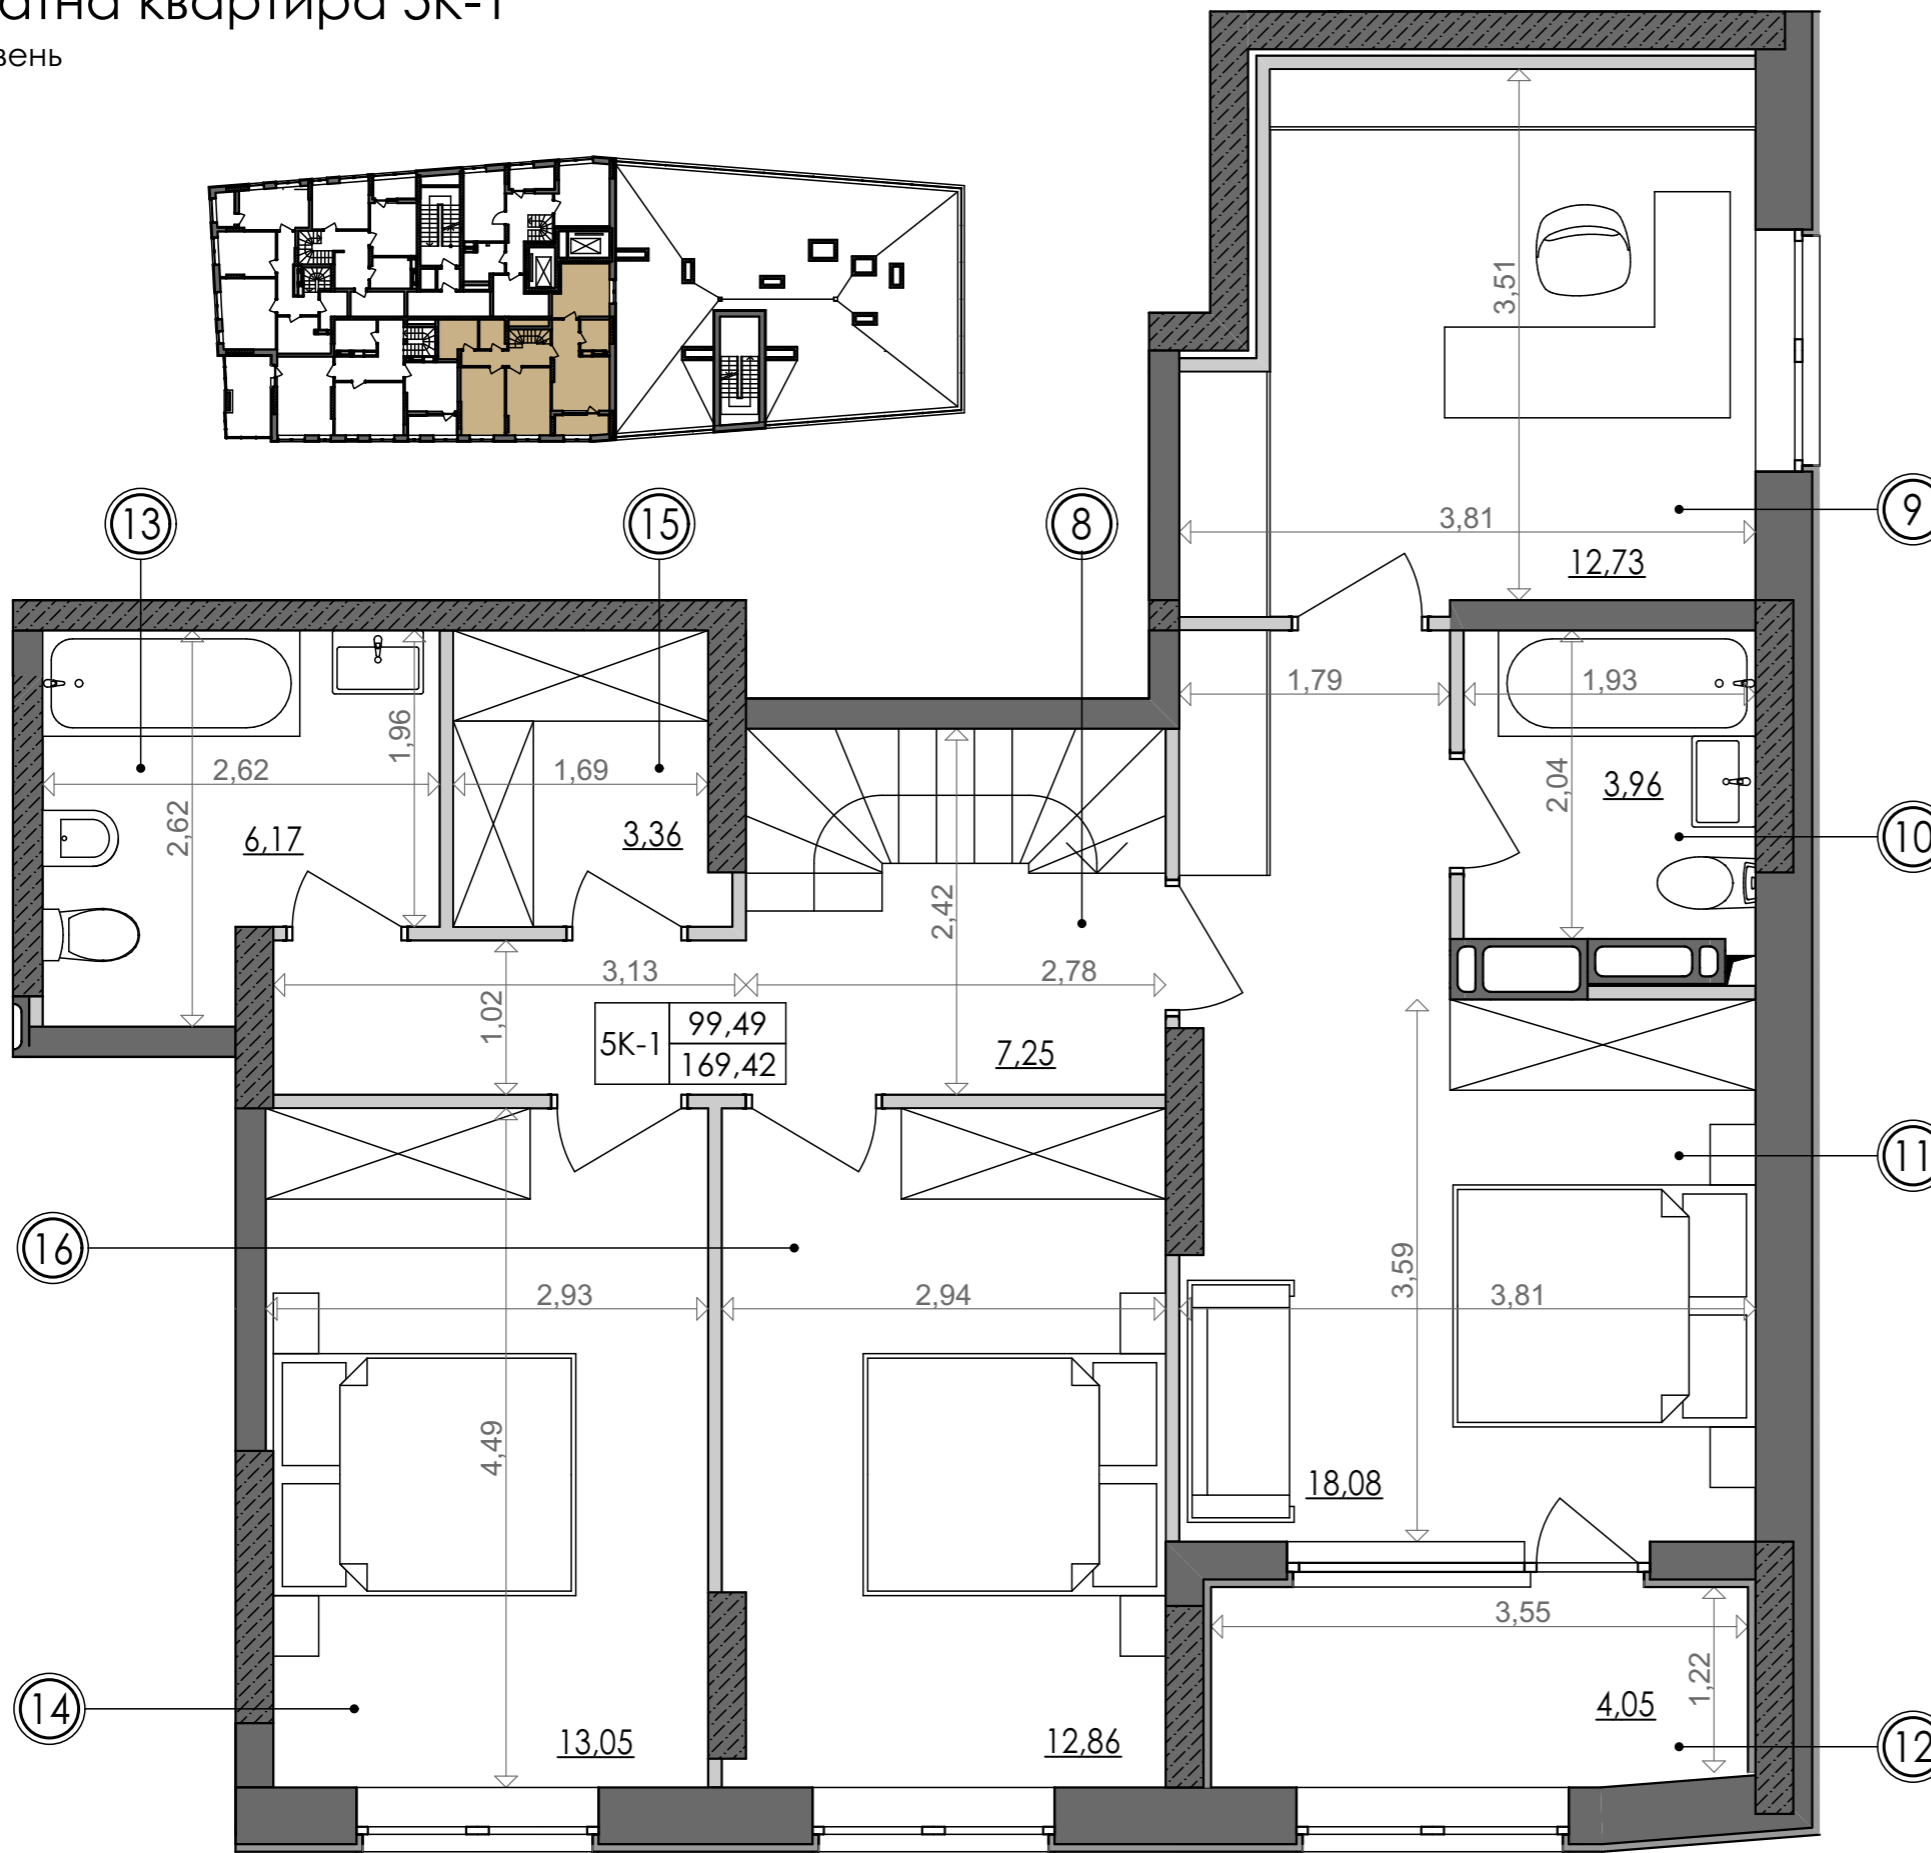

Вказані площі мають виключно попередній, ознайомлювальний характер
У процесі будівництва площі приміщень, розміщення віконних блоків можуть бути змінені