



2-кімнатна квартира 2К-3

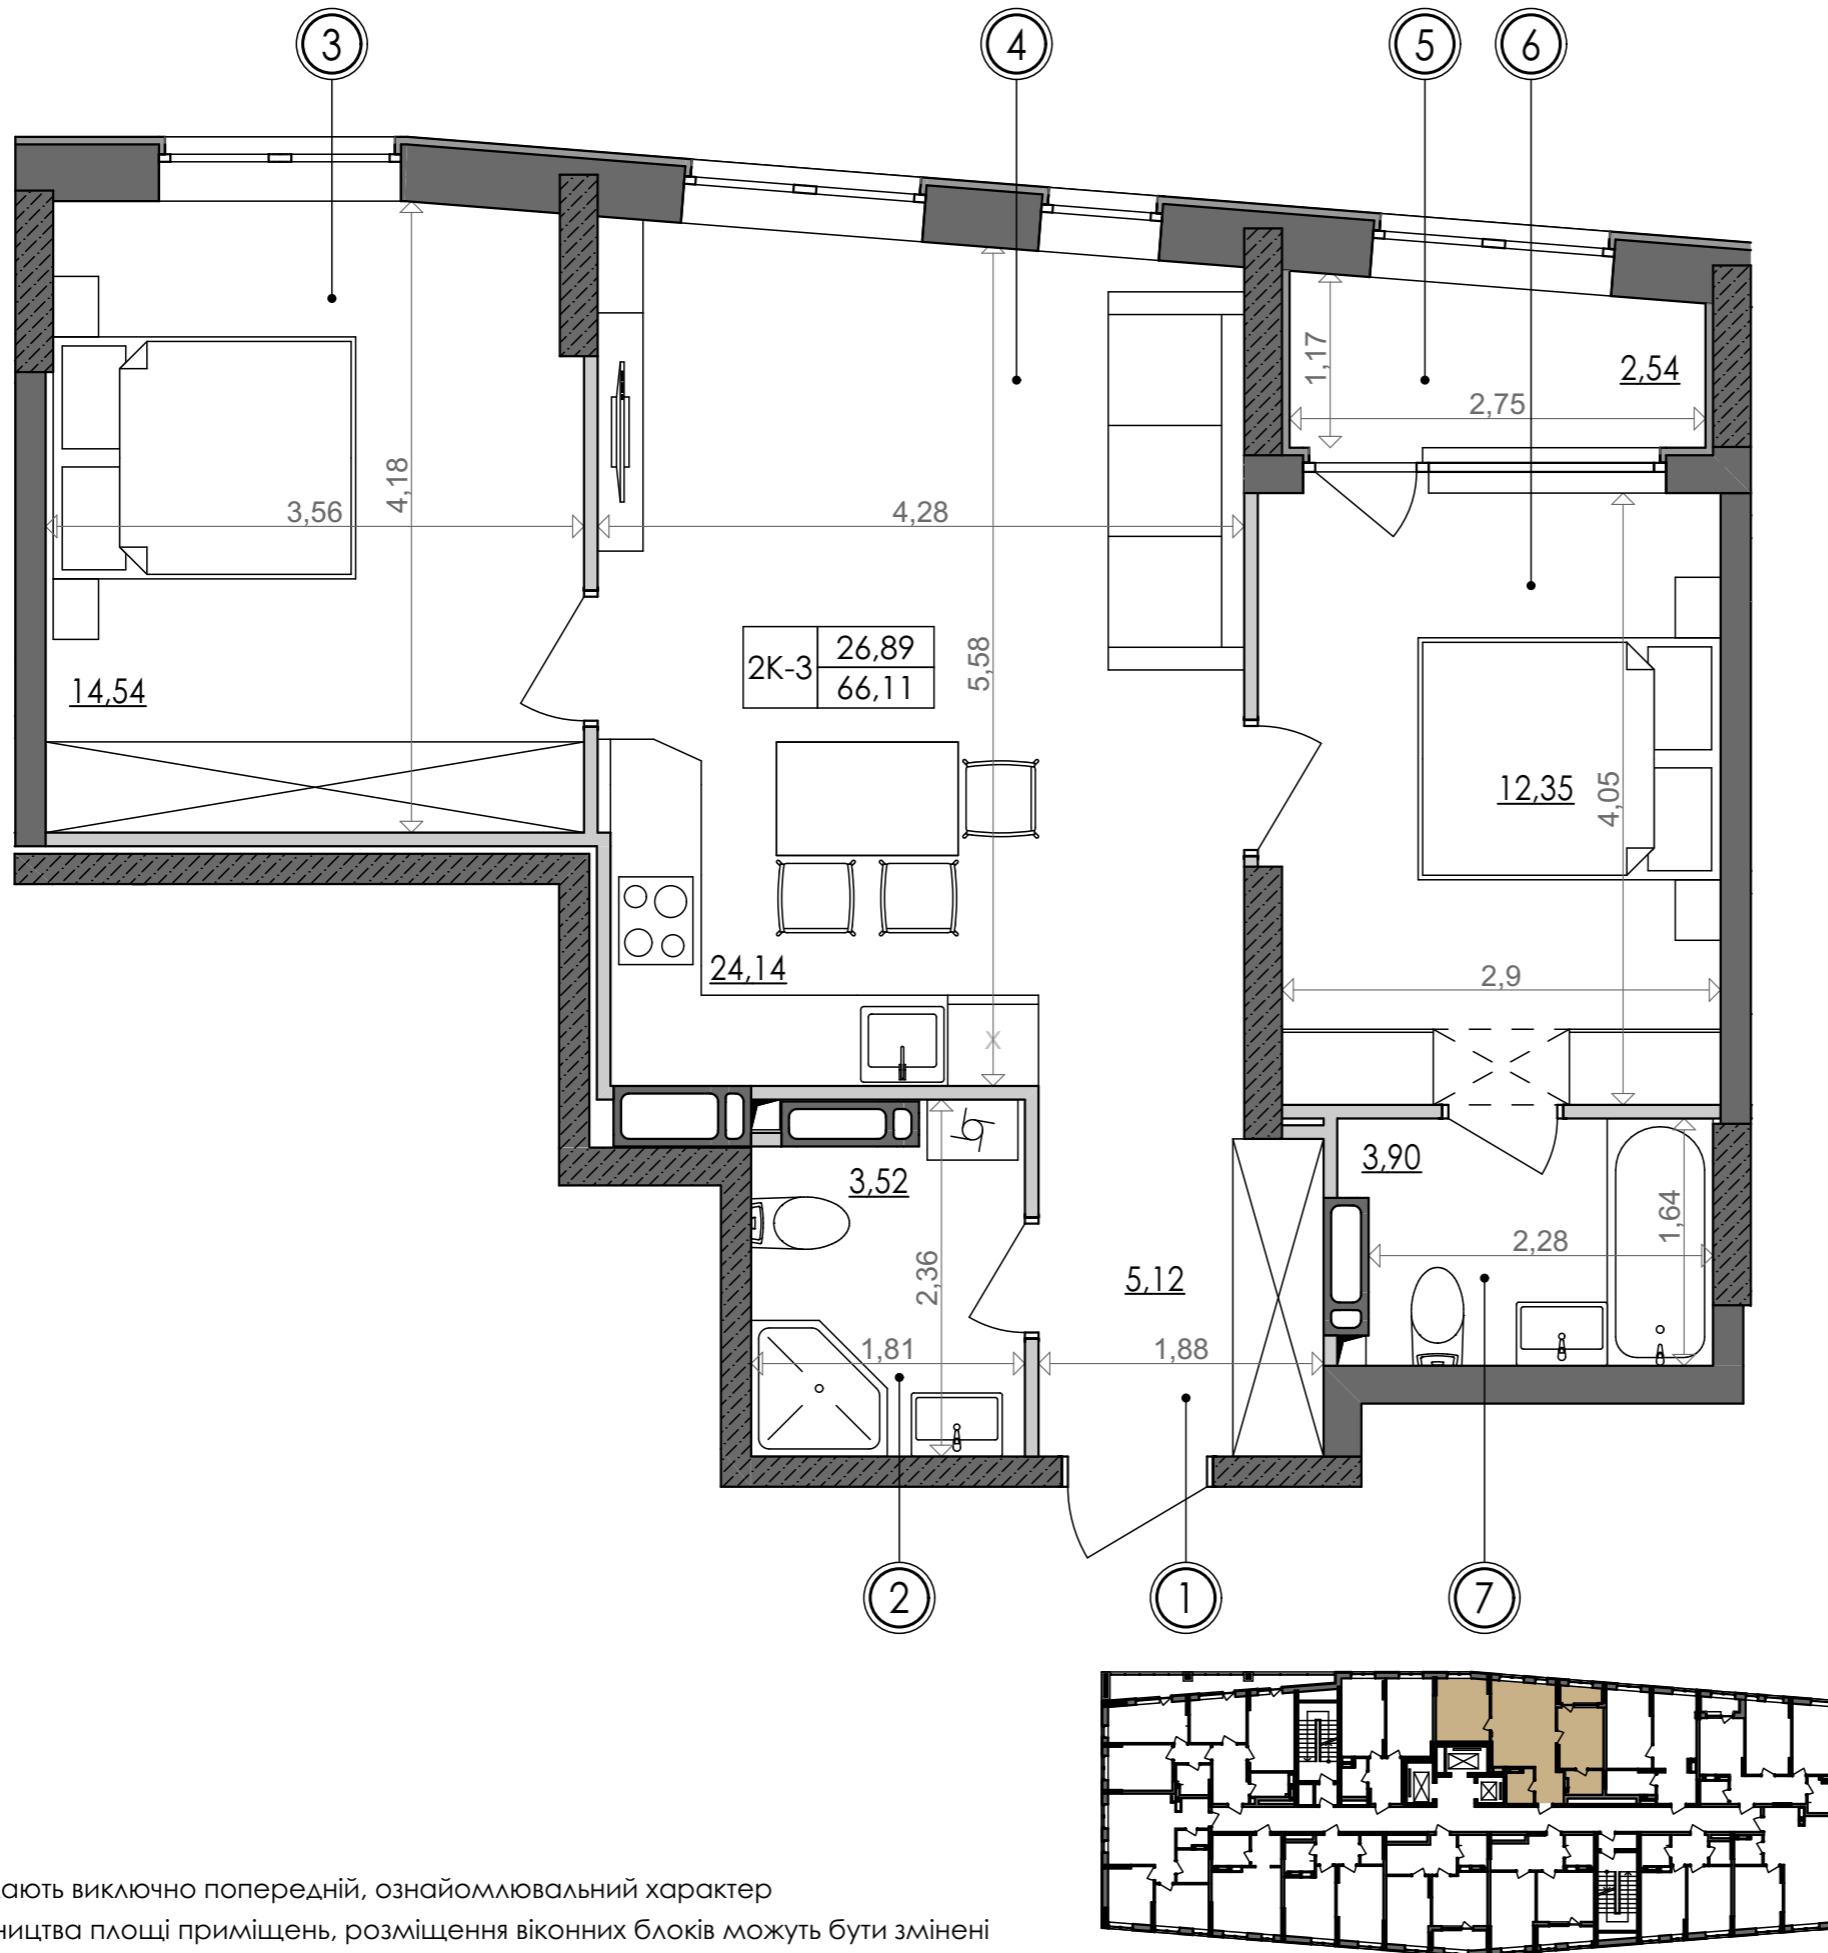

SVITLO PARK
твоє ідеальне місто

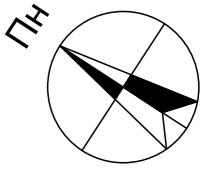


2К-3 підвіконня h= 500

№ Квартири	105	117	129	141
Поверх	10	11	12	13

ЕКСПЛІКАЦІЯ ПРИМІЩЕНЬ

№	Найменування приміщень	Площа м ²
1	Передпокій	5,12
2	Ванна кімната	3,52
3	Спальня	14,54
4	Кухня	24,14
5	Лоджія	2,54
6	Спальня	12,35
7	Ванна кімната	3,90
Житлова площа		26,89
Загальна площа		66,11

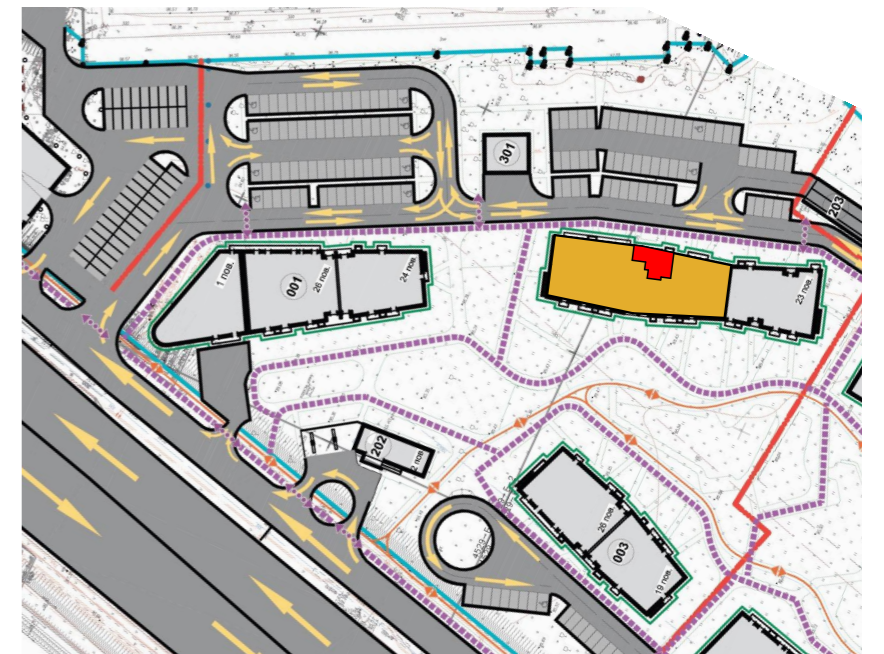

Вказані площі мають виключно попередній, ознайомлювальний характер
У процесі будівництва площі приміщень, розміщення віконних блоків можуть бути змінені