



1-кімнатна квартира 1К-15

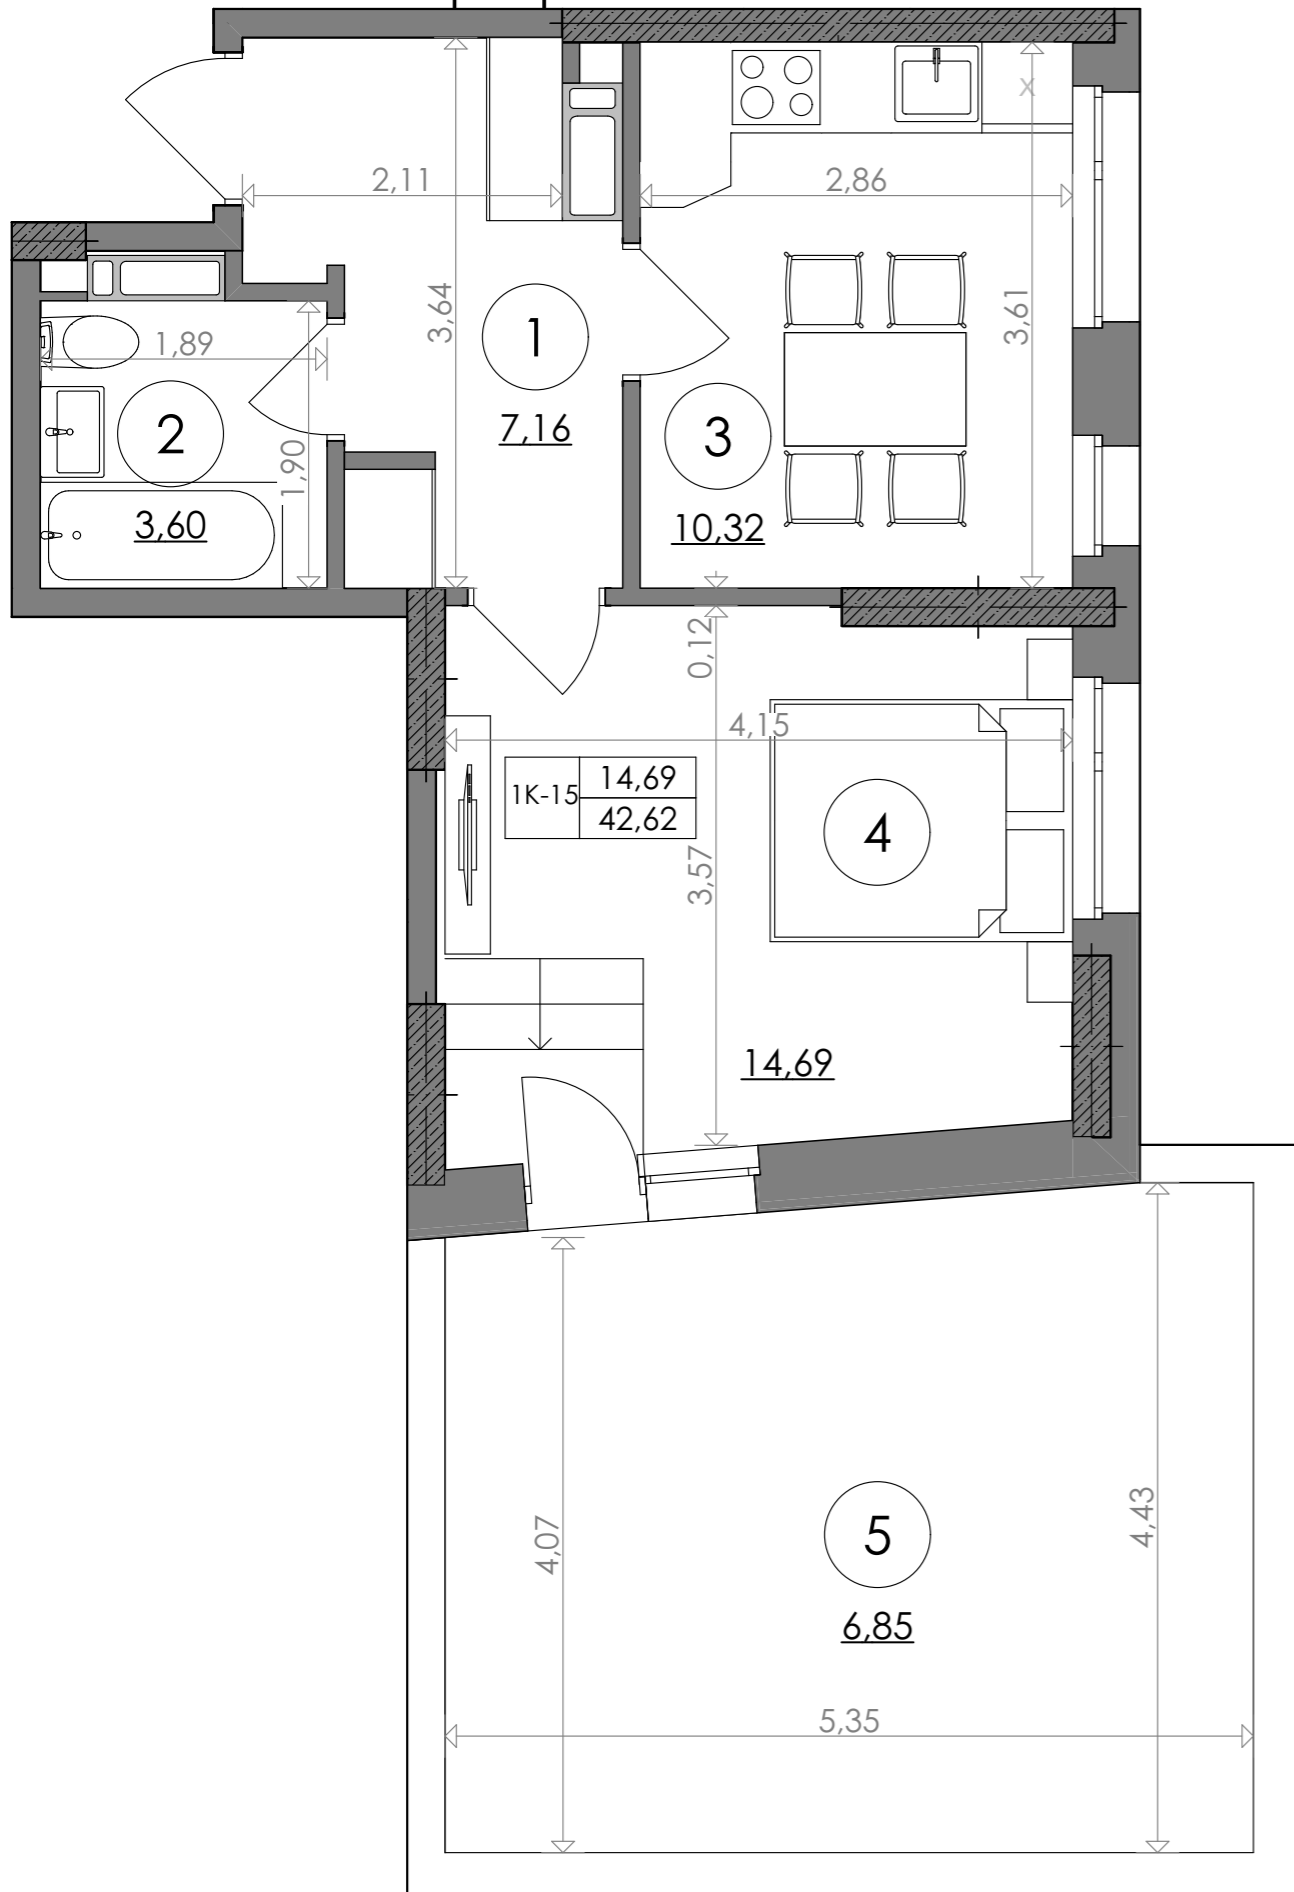

SVITLO PARK
твоє ідеальне місто

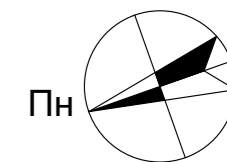


2-5 поверх висота підвіконня= 900 мм

1К-15 6-25 поверх висота підвіконня= 500 мм

№ Квартири	3					
Поверх	2					

ЕКСПЛІКАЦІЯ ПРИМІЩЕНЬ

1к-15		
1	Хол	7,16
2	С/в	3,60
3	Кухня	10,32
4	Загальна кімната	14,69
5	Тераса	6,85
	Загальна площа	42,62 м ²
	Житлова площа	14,69 м ²

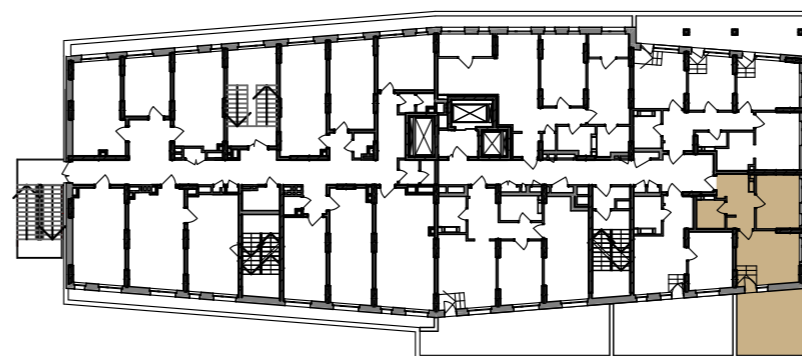

Дані графічні матеріали мають ознайомлювальний характер, призначені сформувати обізнаність споживачів щодо нерухомості, та не можуть бути використані як предмет будь-якого спору між сторонами. У процесі проектування та будівництва площі приміщень, розміщення, форма та кількість віконних та дверних блоків можуть бути змінені. Забудовник не несе відповідальність за зміну проектних рішень в процесі будівництва. Остаточна паспортна інформація буде надана за результатами обмірів БТІ, та проведено перерахунок, згідно умов договору.