



1-кімнатна квартира 1К-12

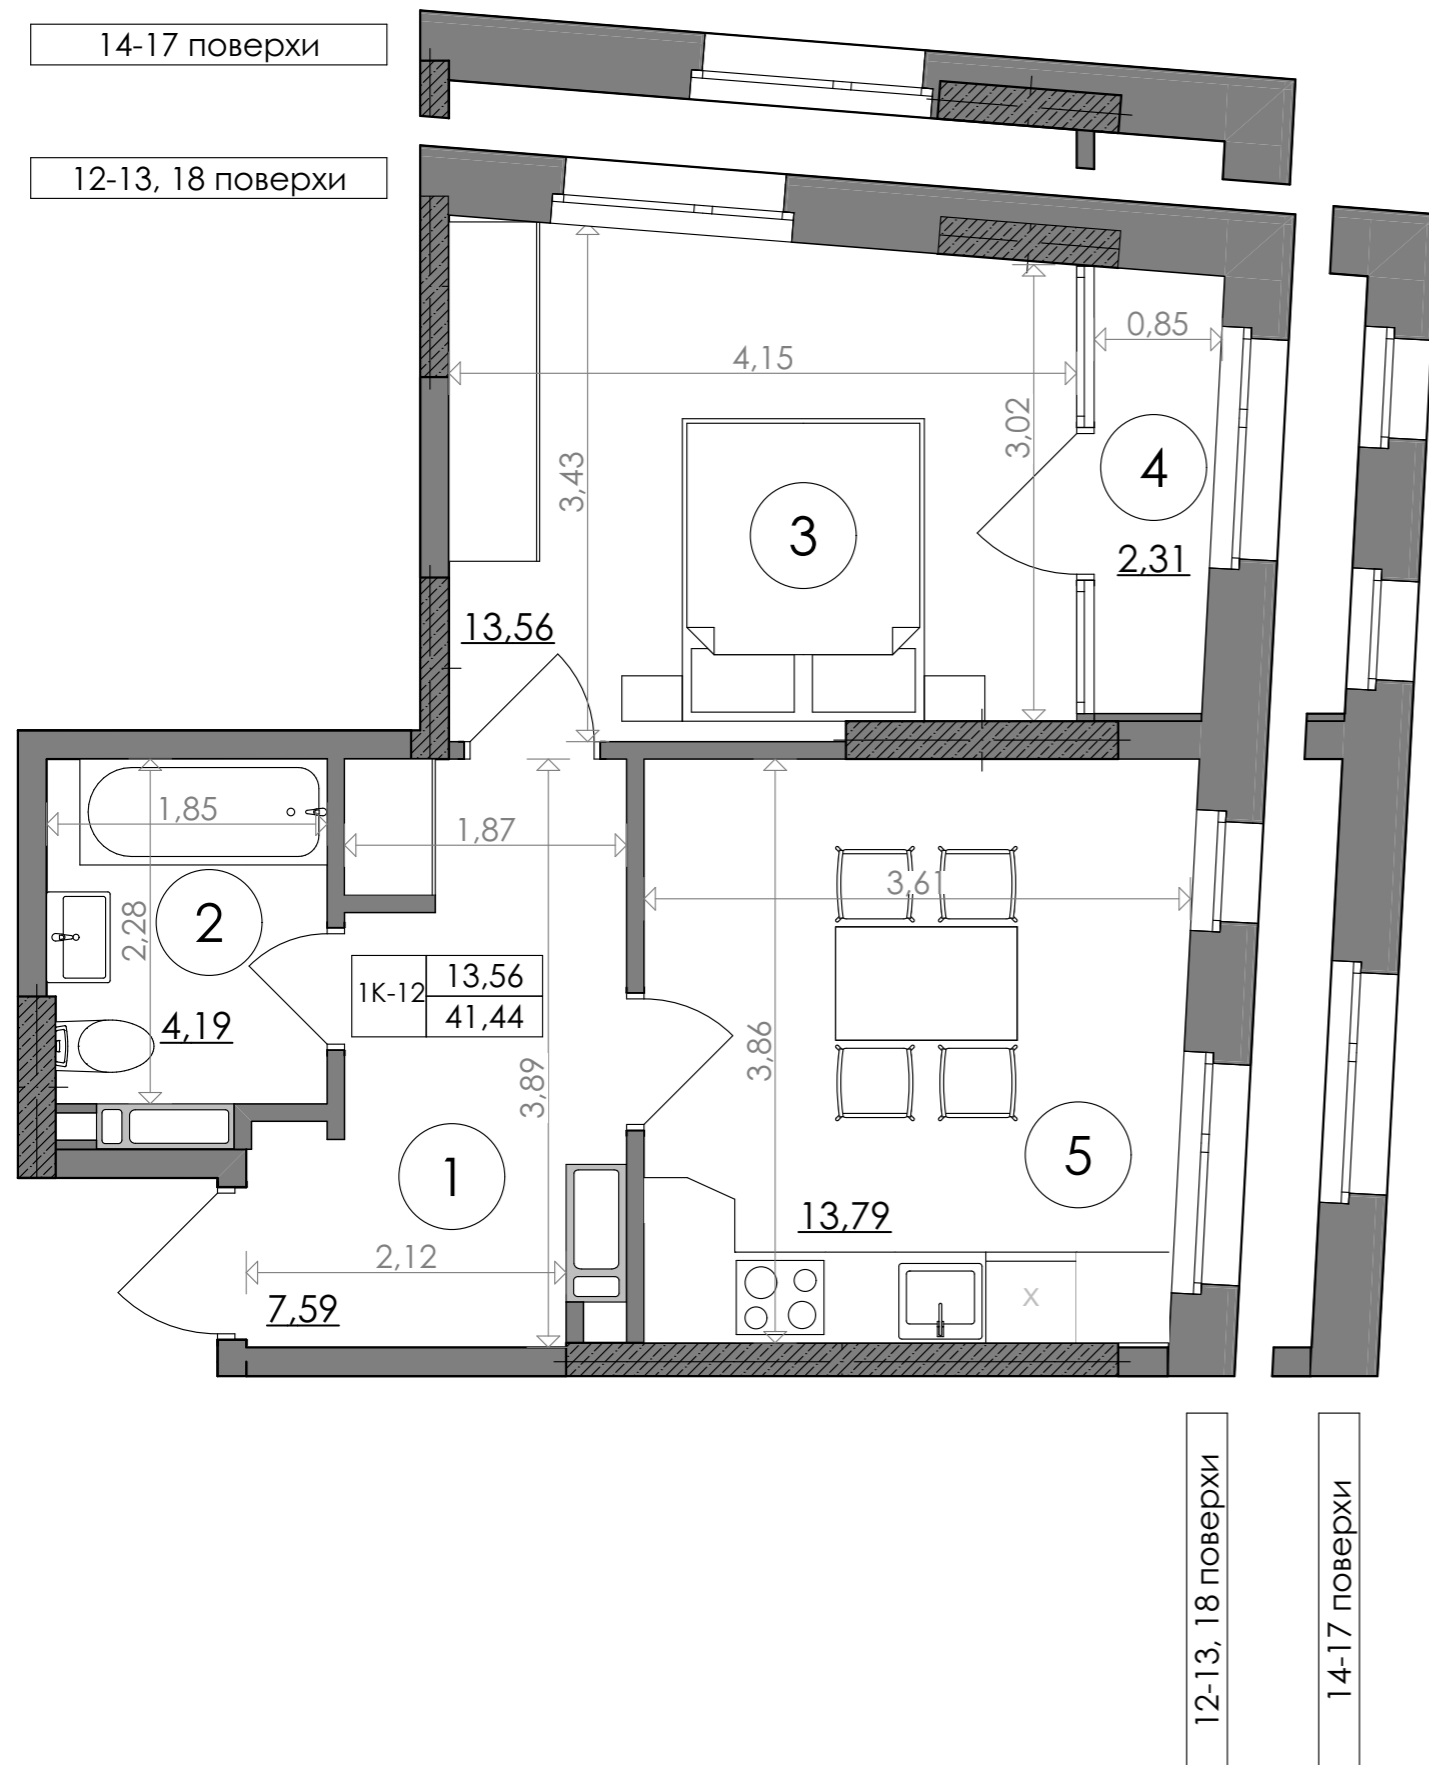

SVITLO PARK
твоє ідеальне місто

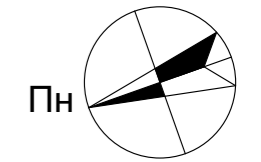



2-5 поверх висота підвіконня= 900 мм
6-25 поверх висота підвіконня= 500 мм

1К-12

№ Квартири	119	130	141	152	163	174	185
Поверх	12	13	14	15	16	17	18

ЕКСПЛІКАЦІЯ ПРИМІЩЕНЬ

1к-12		
1	Хол	7,59
2	С/в	4,19
3	Кімната	13,56
4	Лоджія	2,31
5	Кухня	13,79
Загальна площа		41,44 м ²
Житлова площа		13,56 м ²

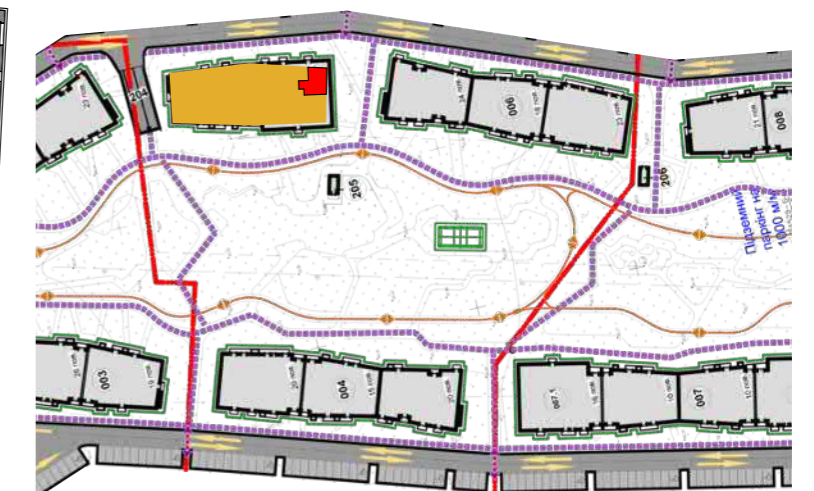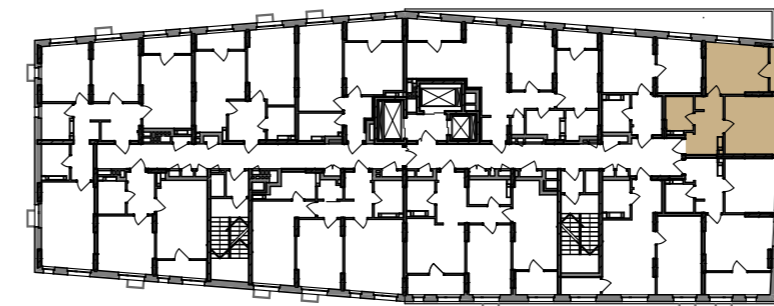

Дані графічні матеріали мають ознайомлювальний характер, призначені сформувати обізнаність споживачів щодо нерухомості, та не можуть бути використані як предмет будь-якого спору між сторонами. У процесі проектування та будівництва площі приміщень, розміщення, форма та кількість віконних та дверних блоків можуть бути змінені. Забудовник не несе відповідальність за зміну проектних рішень в процесі будівництва. Остаточна паспортна інформація буде надана за результатами обмірів БТІ, та проведено перерахунок, згідно умов договору.