



2-кімнатна квартира 2К-4

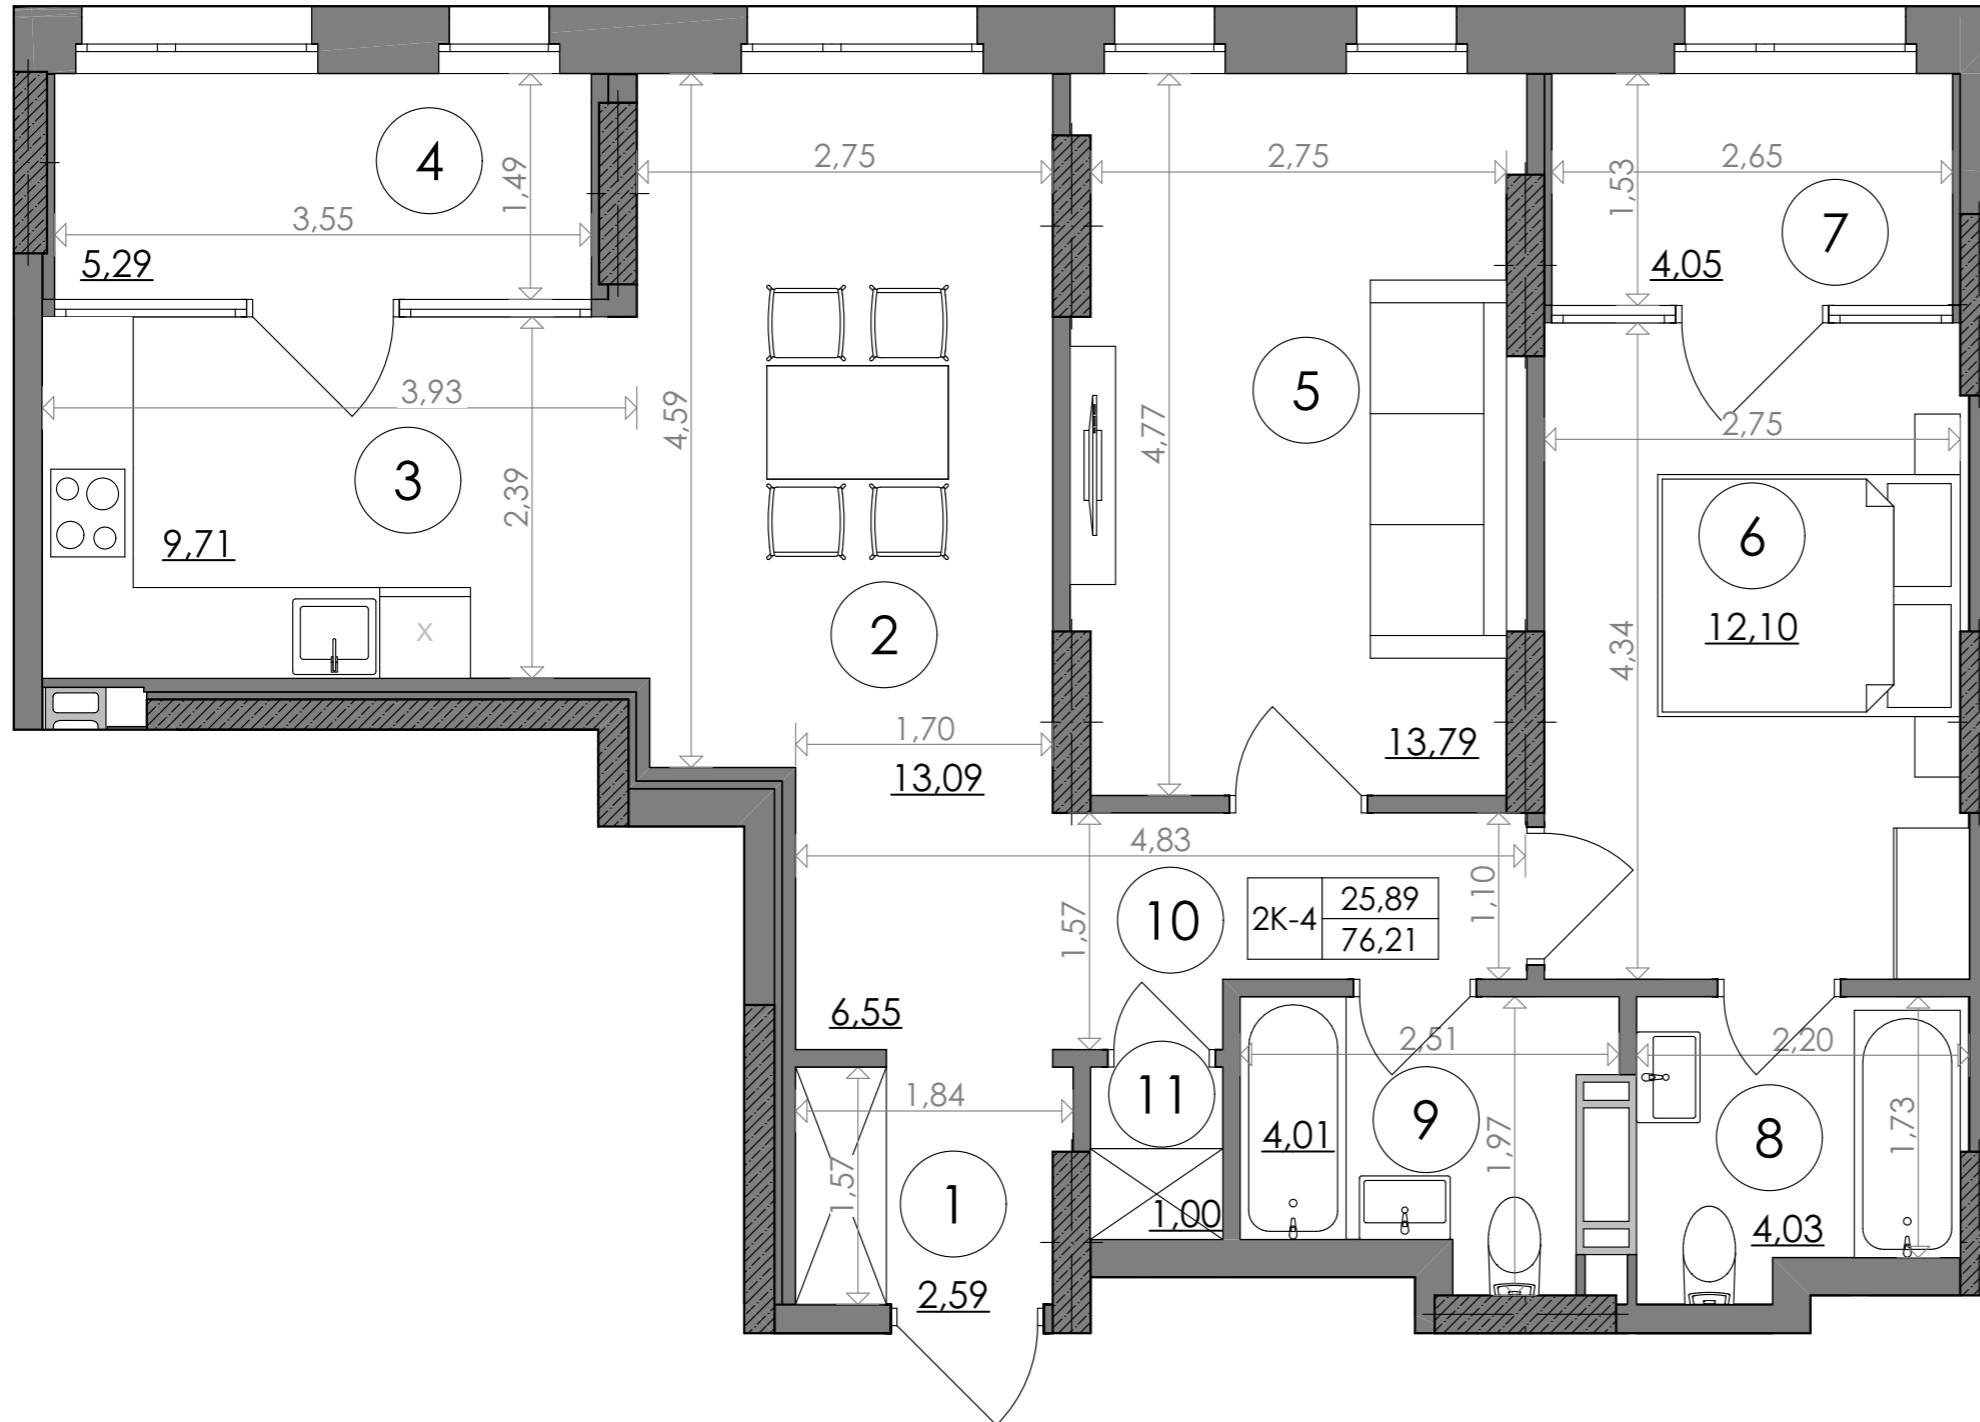

SVITLO PARK
твоє ідеальне місто

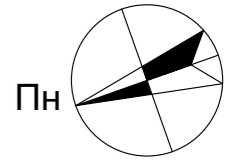


2-5 поверх висота підвіконня= 900 мм
2К-4 6-25 поверх висота підвіконня= 500 мм

№ Квартири	93	105				
Поверх	10	11				

ЕКСПЛІКАЦІЯ ПРИМІЩЕНЬ

2к-4		
1	Хол	2,59
2	Столова	13,09
3	Кухня	9,71
4	Лоджія	5,29
5	Кімната	13,79
6	Кімната	12,10
7	Лоджія	4,05
8	С/в	4,03
9	С/в	4,01
10	Хол	6,55
11	Гардеробна	1,00
Загальна площа		76,21 м ²
Житлова площа		25,89 м ²

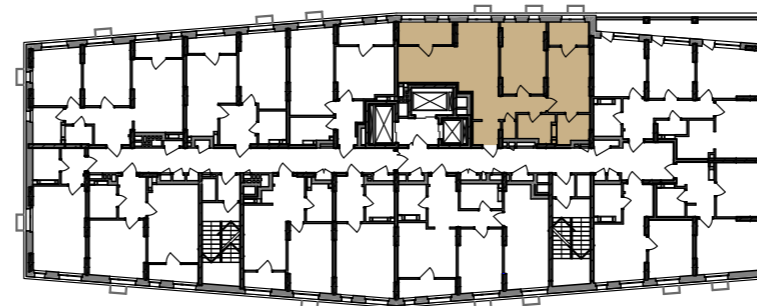

Дані графічні матеріали мають ознайомлювальний характер, призначені сформувати обізнаність споживачів щодо нерухомості, та не можуть бути використані як предмет будь-якого спору між сторонами. У процесі проектування та будівництва площі приміщень, розміщення, форма та кількість віконних та дверних блоків можуть бути змінені. Забудовник не несе відповідальність за зміну проектних рішень в процесі будівництва. Остаточна паспортна інформація буде надана за результатами обмірів БТІ, та проведено перерахунок, згідно умов договору.