


3-кімнатна квартира 3К-3



SVITLO PARK
твоє ідеальне місто

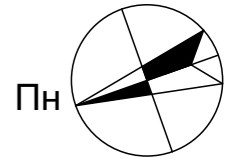

2-5 поверх висота підвіконня= 900 мм

6-24 поверх висота підвіконня= 500 мм



3К-3

№ Квартири	122	133	144	155	166	177	188
Поверх	12	13	14	15	16	17	18

№ Квартири	199	204	209	214	219		
Поверх	19	20	21	22	23		

ЕКСПЛІКАЦІЯ ПРИМІЩЕНЬ

3к-3		
1	Хол	10,06
2	С/в	4,04
3	Кухня	13,00
4	Кімната	10,61
5	Кімната	12,79
6	Лоджія	2,82
7	Кімната	13,98
8	Гардеробна	5,47
9	С/в	1,96
Загальна площа		74,73 м ²
Житлова площа		37,38 м ²

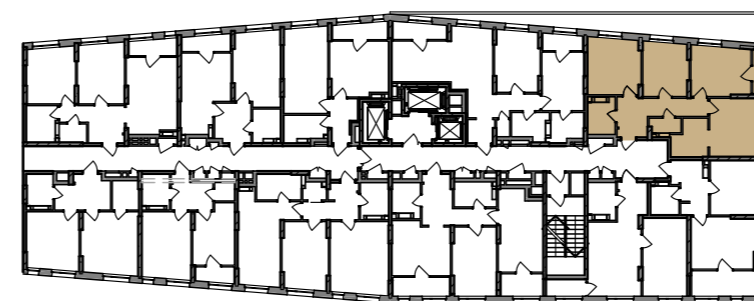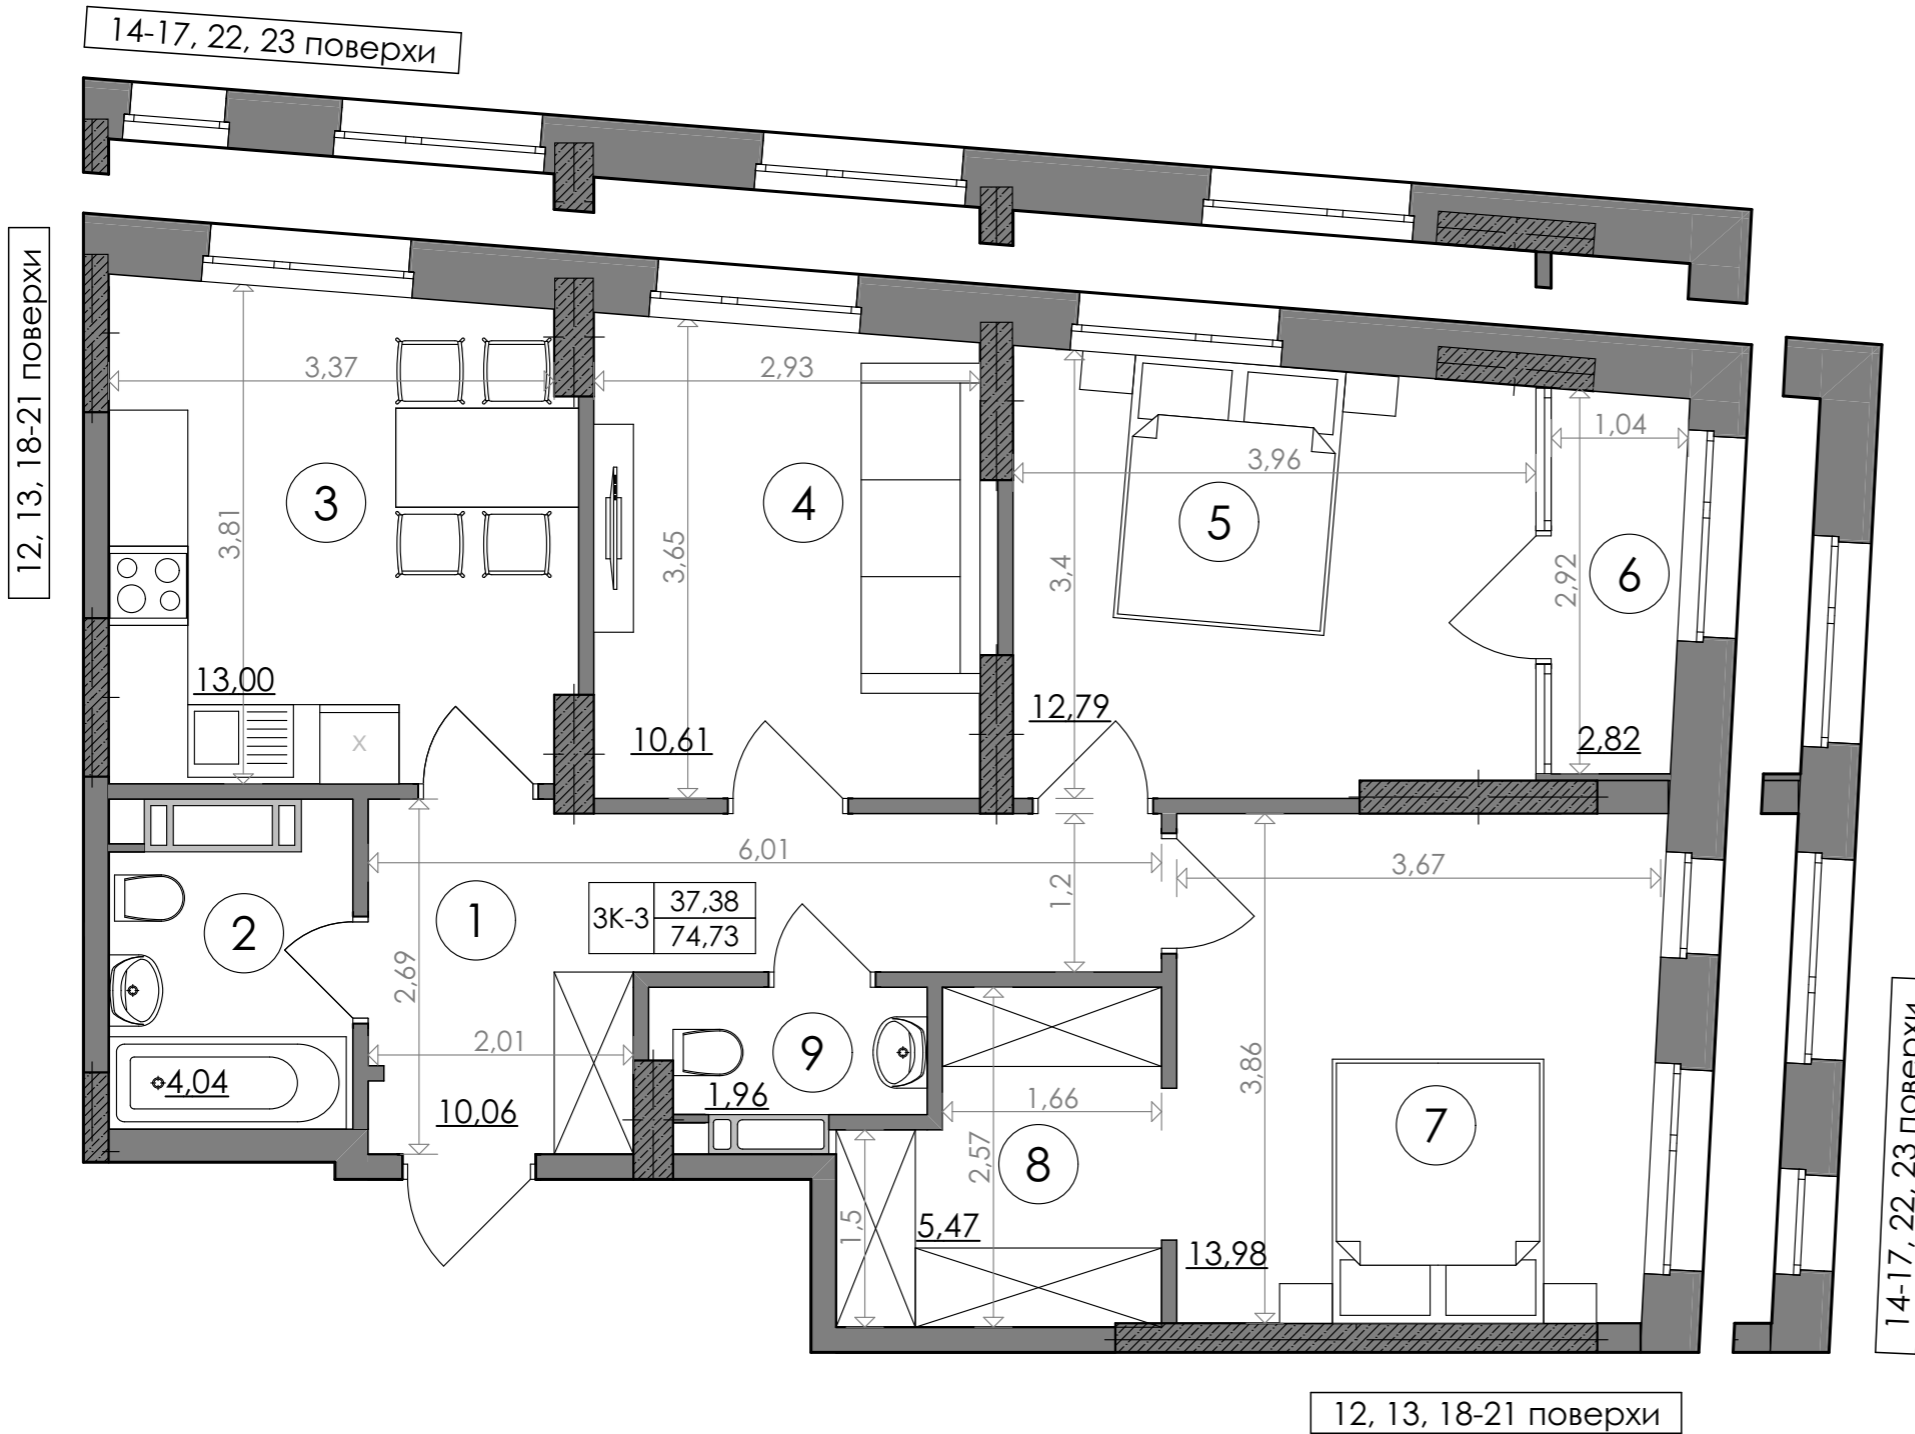

Дані графічні матеріали мають ознайомлювальний характер, призначені сформувати обізнаність споживачів щодо нерухомості, та не можуть бути використані як предмет будь-якого спору між сторонами. У процесі проектування та будівництва площі приміщень, розміщення, форма та кількість віконних та дверних блоків можуть бути змінені. Забудовник не несе відповідальність за зміну проектних рішень в процесі будівництва. Остаточна паспортна інформація буде надана за результатами обмірів БТІ, та проведено перерахунок, згідно умов договору.