



1-кімнатна квартира 1К-10

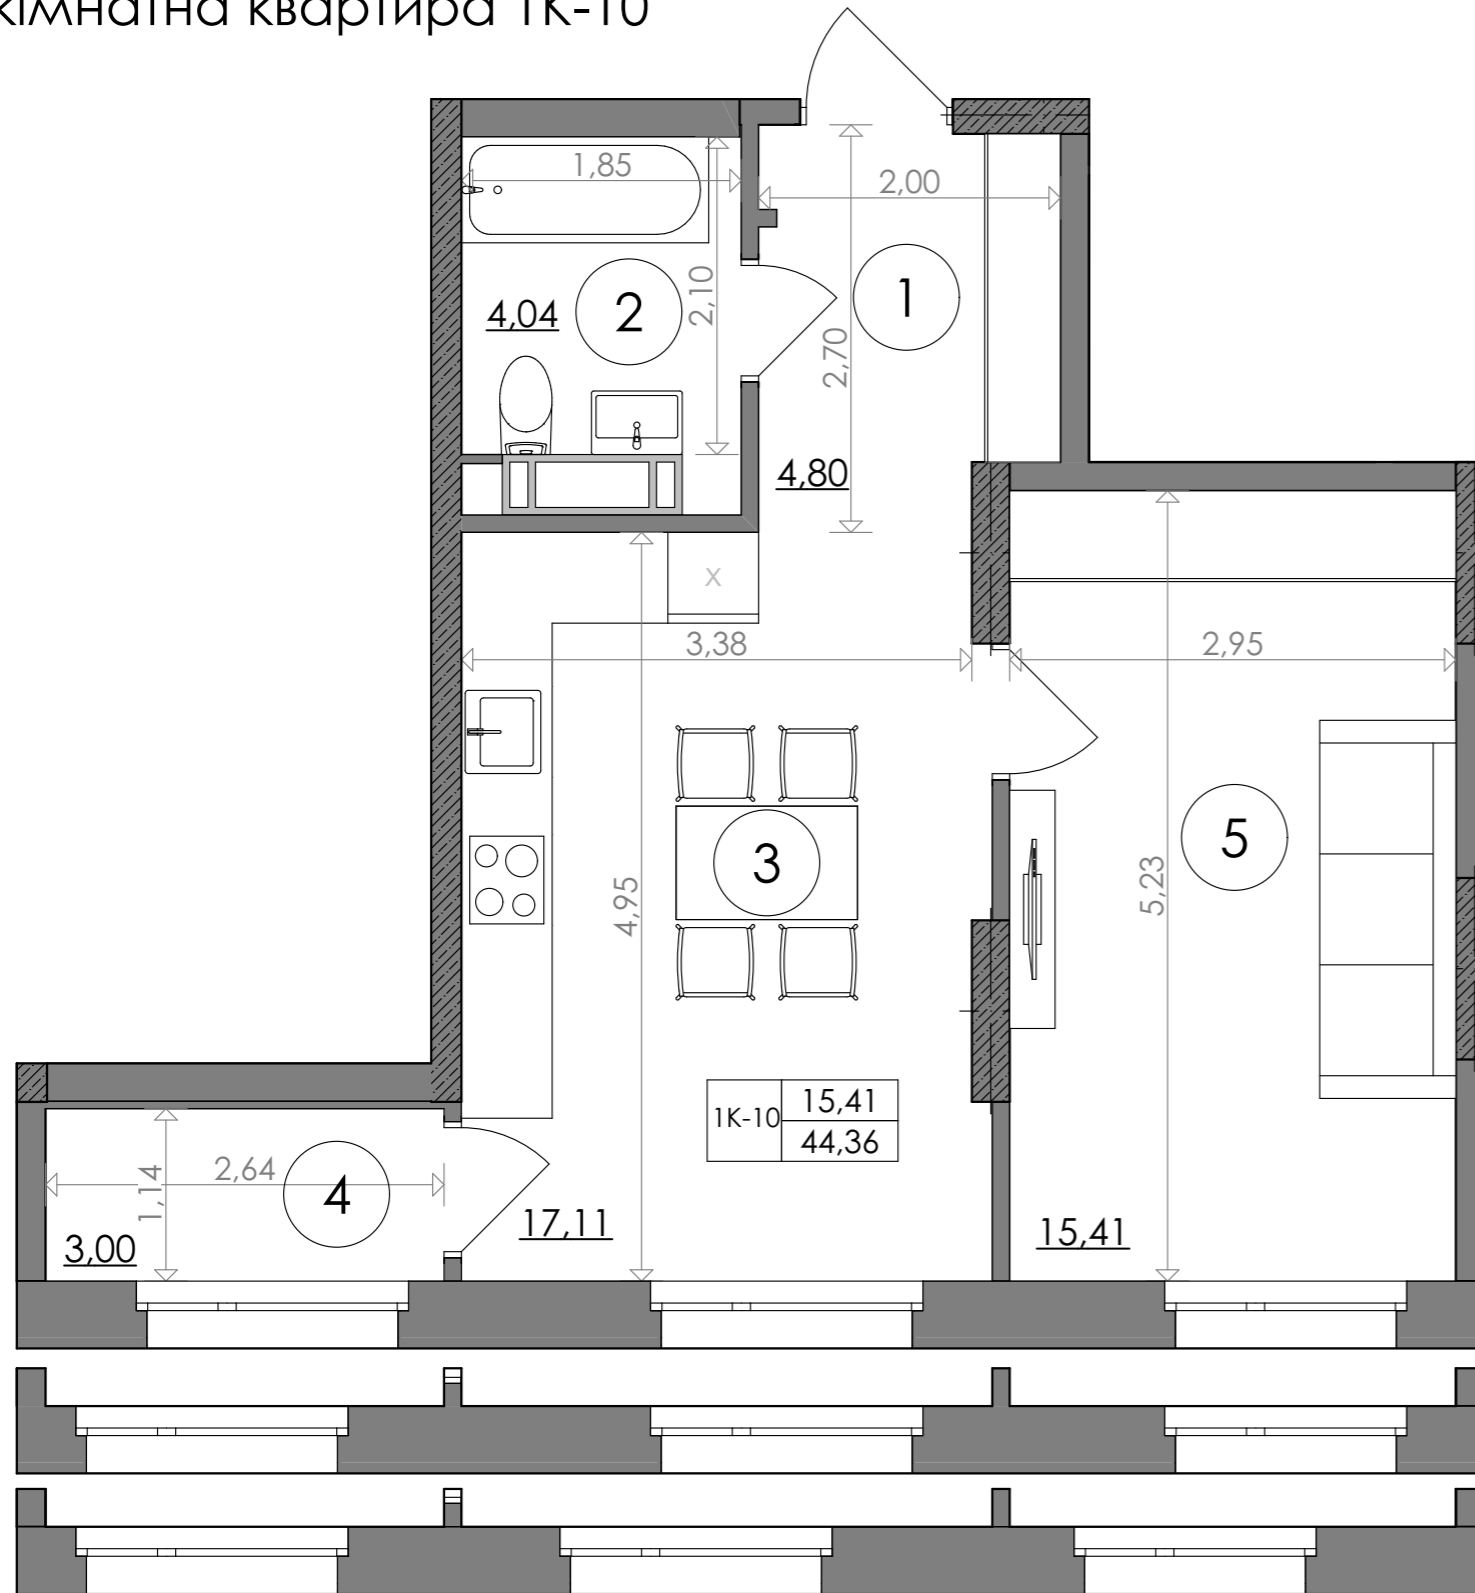


SVITLO PARK
твоє ідеальне місто

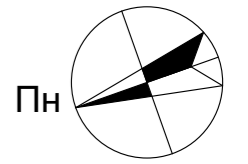

12,13 поверхи

18-21 поверхи

14-17,22-25 поверхи

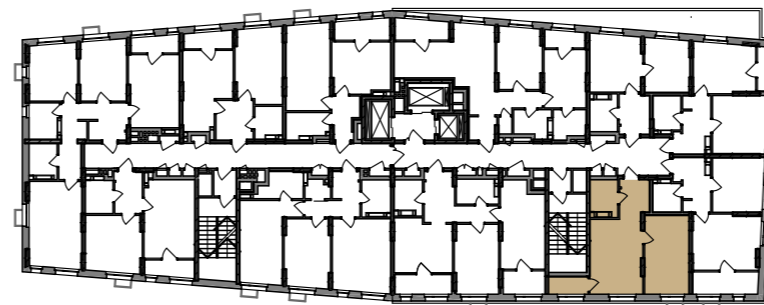

2-5 поверх висота підвіконня= 900 мм
1К-10 6-25 поверх висота підвіконня= 500 мм

№ Квартири	121	132	143	154	165	176	187
Поверх	12	13	14	15	16	17	18
№ Квартири	195	199	204	209	214	219	224
Поверх	19	20	21	22	23	24	25

ЕКСПЛІКАЦІЯ ПРИМІЩЕНЬ

1к-10		
1	Хол	4,80
2	С/в	4,04
3	Кухня	17,11
4	Лоджія	3,00
5	Кімната	15,41
Загальна площа		44,36 м ²
Житлова площа		15,41 м ²



Дані графічні матеріали мають ознайомлювальний характер, призначені сформувати обізнаність споживачів щодо нерухомості, та не можуть бути використані як предмет будь-якого спору між сторонами. У процесі проектування та будівництва площі приміщень, розміщення, форма та кількість віконних та дверних блоків можуть бути змінені. Забудовник не несе відповідальність за зміну проектних рішень в процесі будівництва. Остаточна паспортна інформація буде надана за результатами обмірів БТІ, та проведено перерахунок, згідно умов договору.