



2-кімнатна квартира 2К-4

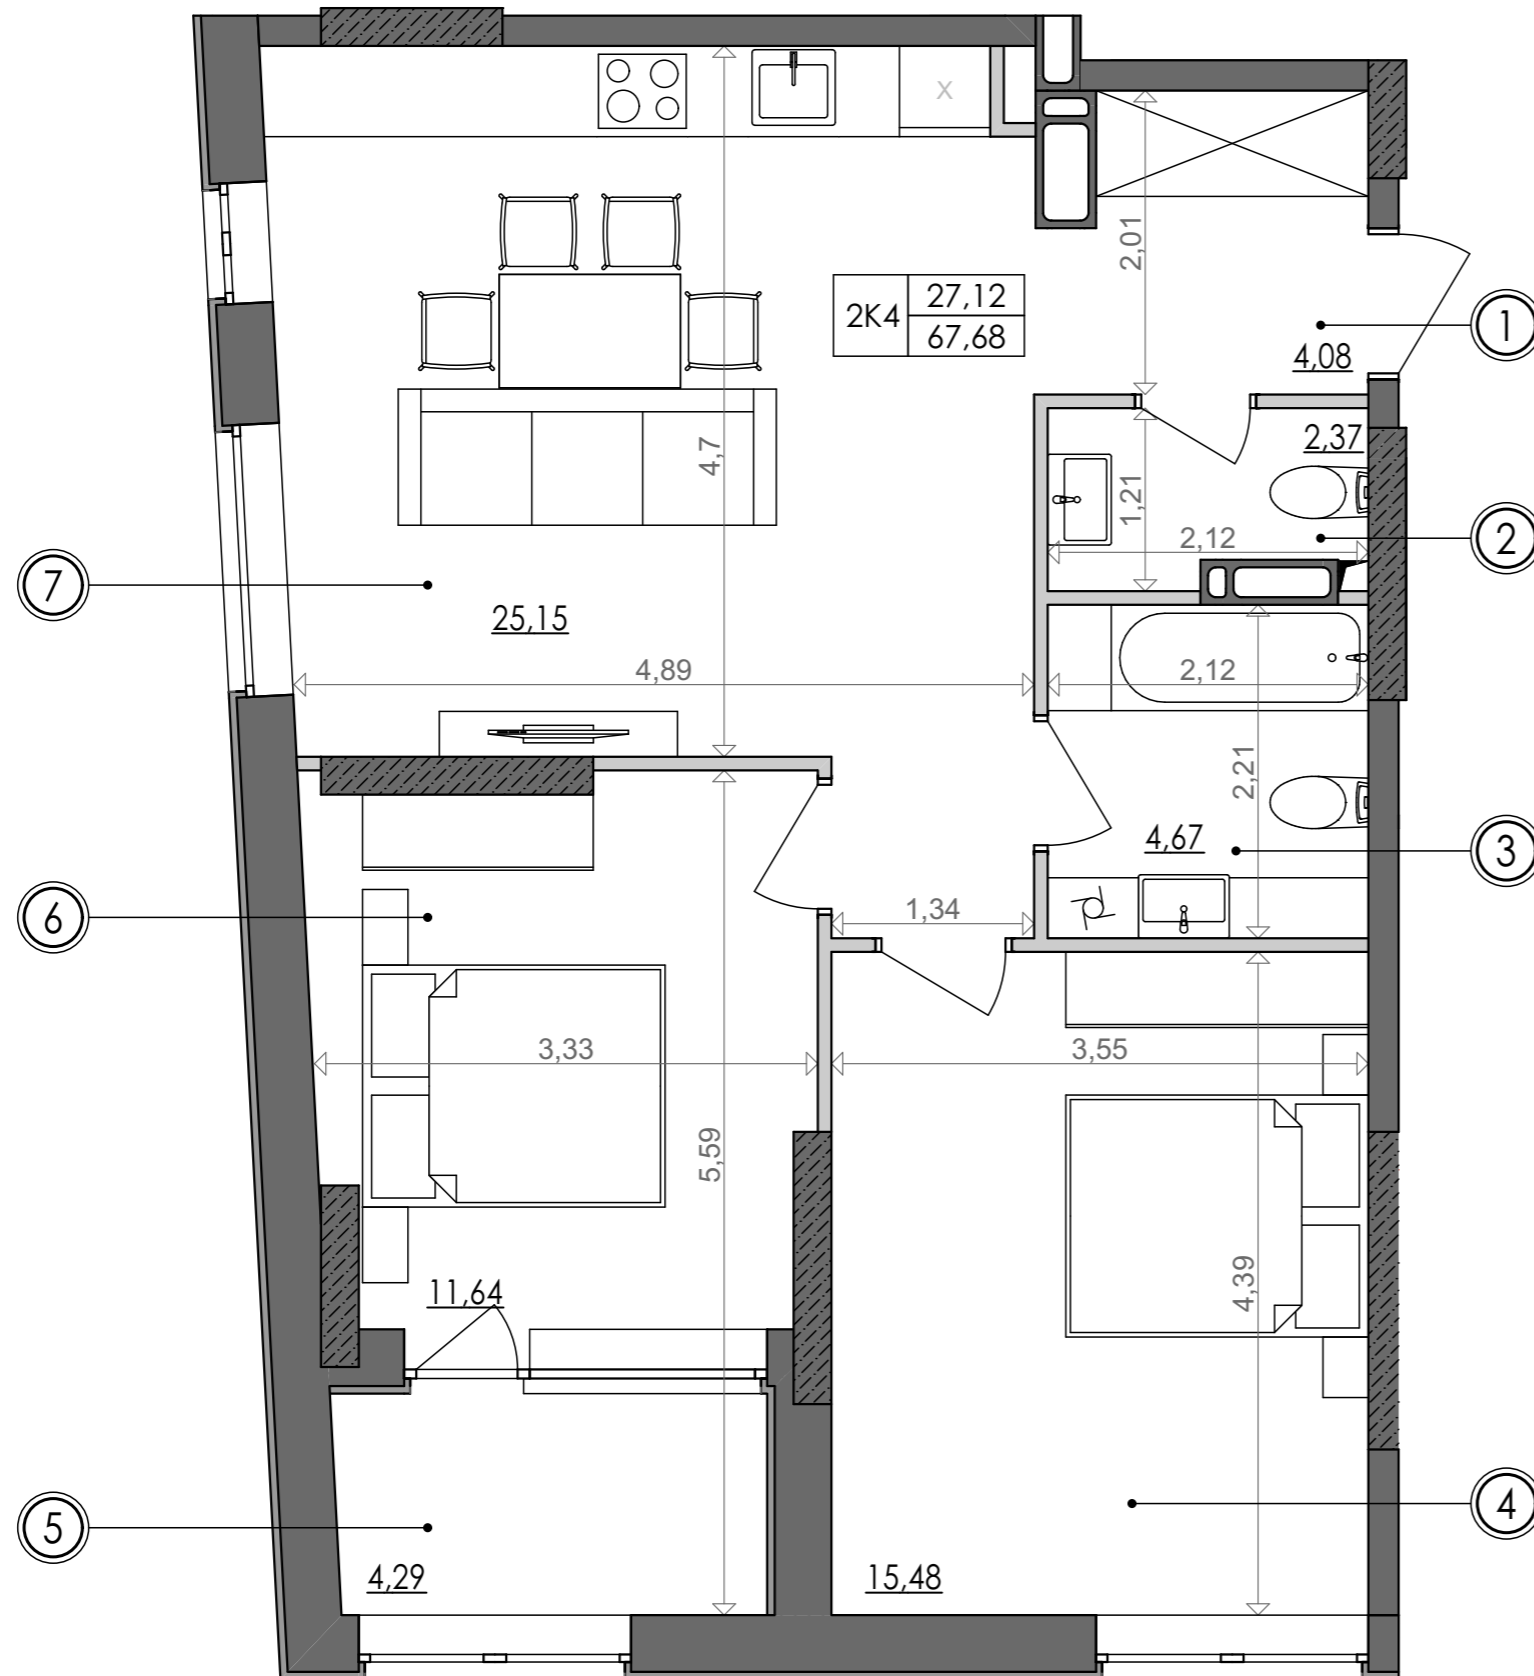

SVITLO PARK
твоє ідеальне місто

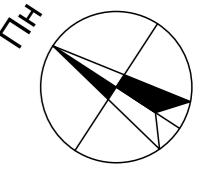


2К-4 підвіконня h= 500

№ Квартири	48	60	72	84	141	152	163	174
Поверх	5	6	7	8	13	14	15	16
№ Квартири	229	240	251	262				
Поверх	21	22	23	24				

ЕКСПЛІКАЦІЯ ПРИМІЩЕНЬ

№	Найменування приміщень	Площа м ²
1	Передпокій	4,08
2	Санвузол	2,37
3	Ванна кімната	4,67
4	Спальня	15,48
5	Балкон	4,29
6	Спальня	11,64
7	Кухня-вітальня	25,15
	Житлова площа	27,12
	Загальна площа	67,68

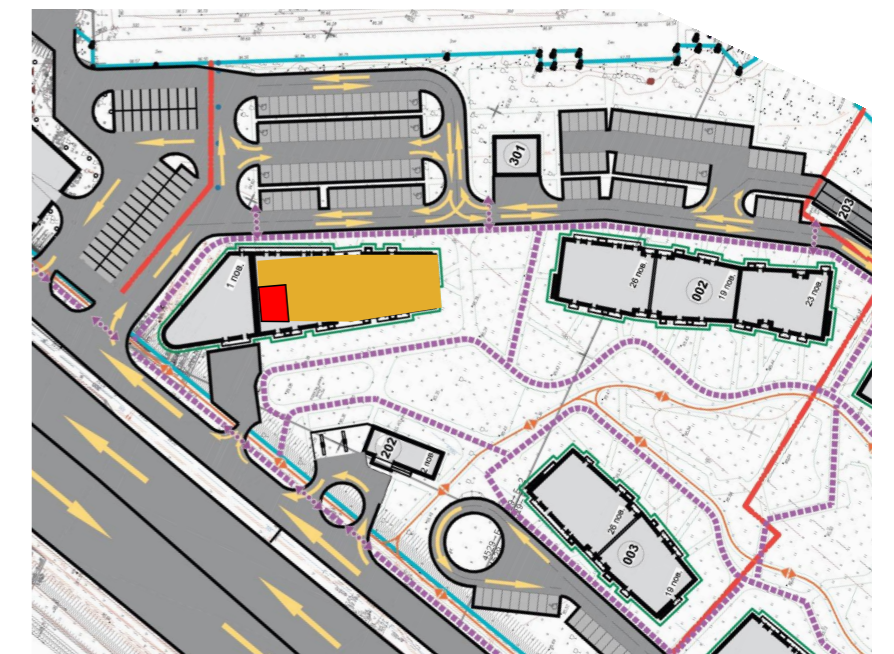

Вказані площі мають виключно попередній, ознайомлювальний характер
У процесі будівництва площі приміщень, розміщення віконних блоків можуть бути змінені