



1-кімнатна квартира 1К-17

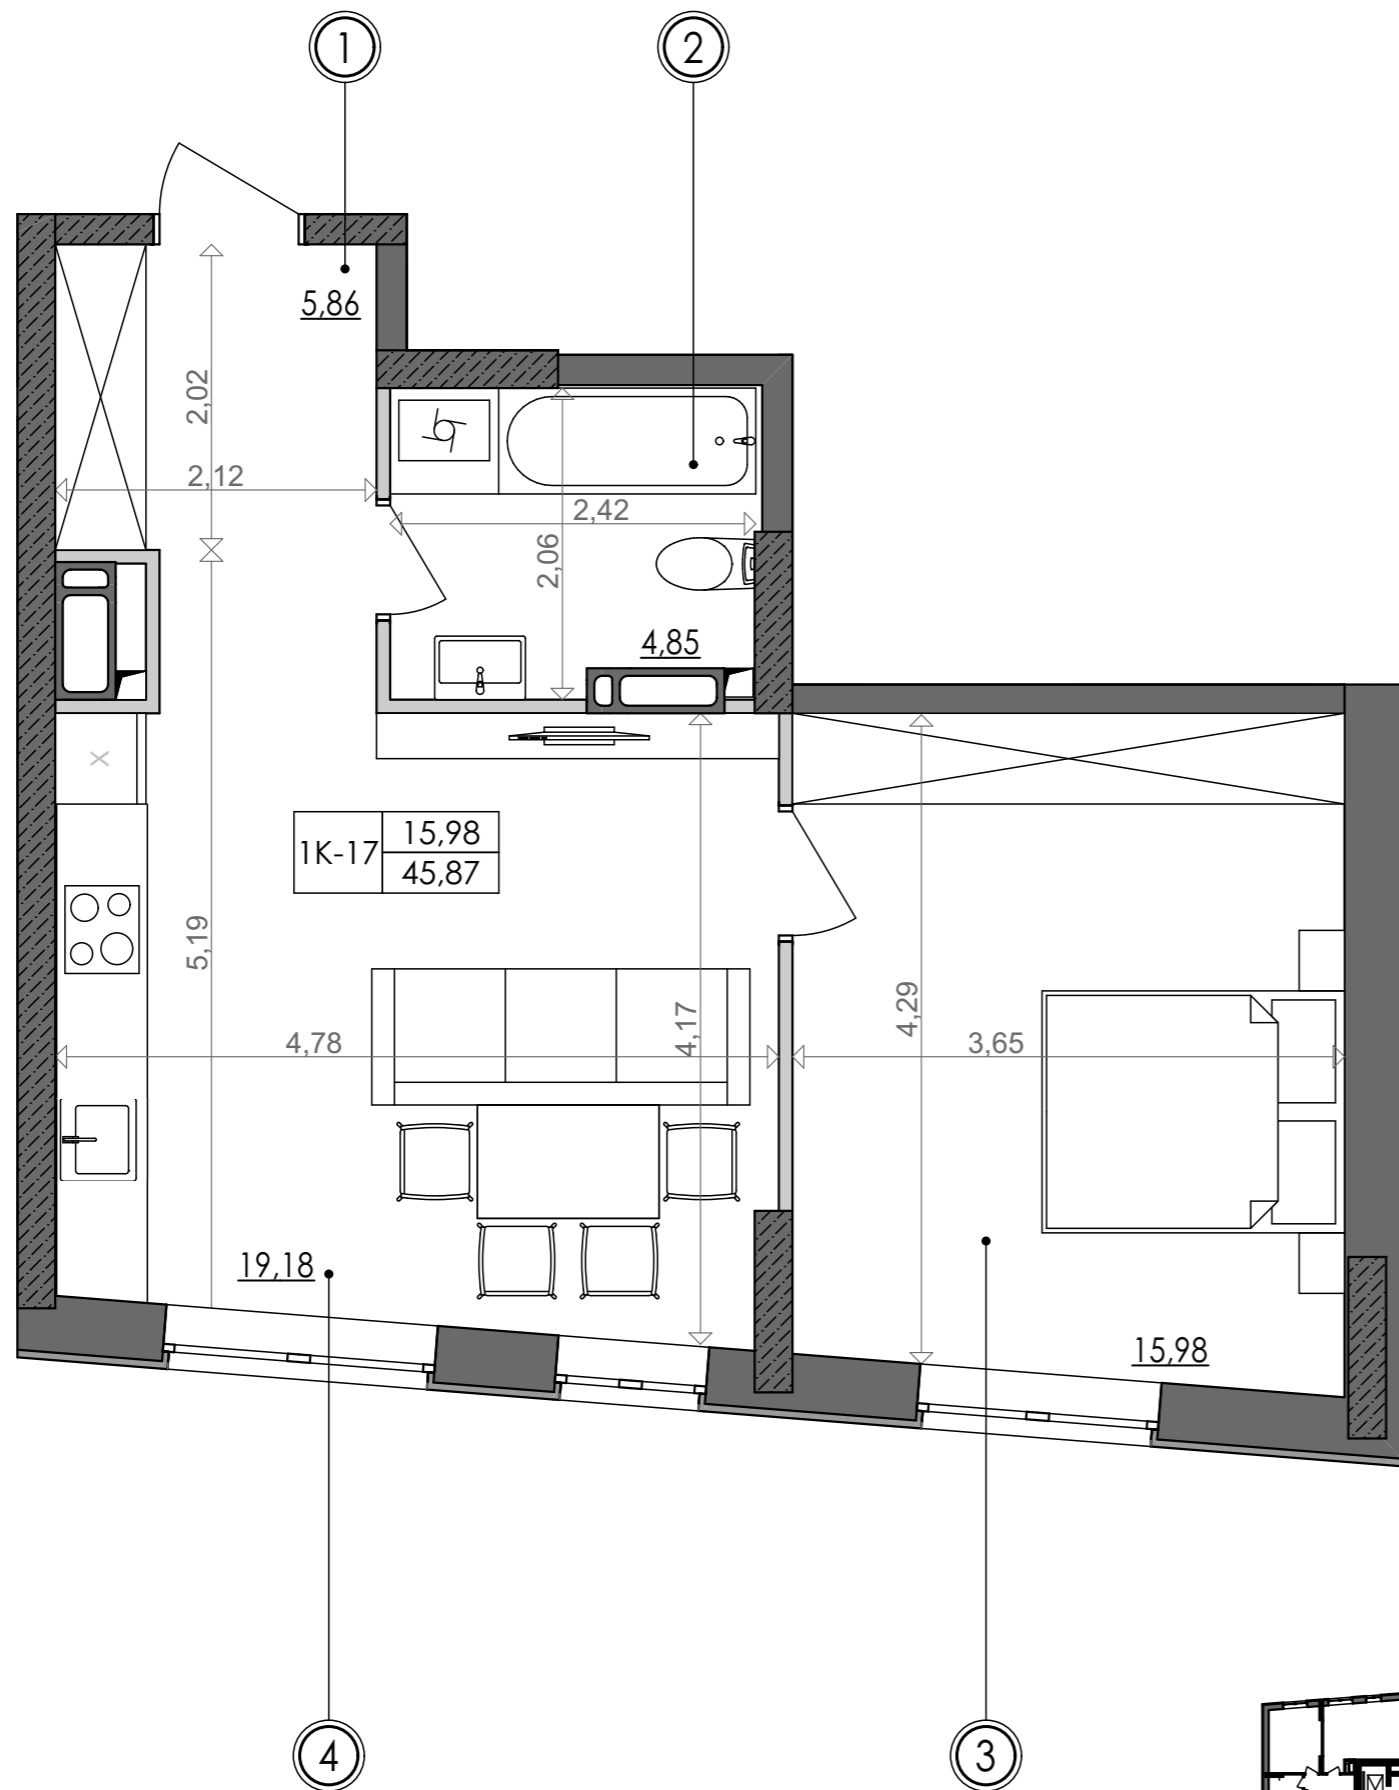

SVITLO PARK
твоє ідеальне місто

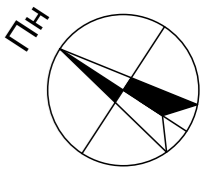

1К-17	15,98	45,87
-------	-------	-------




1К-17 підвіконня h= 500

№ Квартири	302	308	314	320
Поверх	10	11	12	13

№ Квартири	350	356	362	368	374	380
Поверх	18	19	20	21	22	23

ЕКСПЛІКАЦІЯ ПРИМІЩЕНЬ

№	Найменування приміщень	Площа м ²
1	Передпокій	5,86
2	Ванна кімната	4,85
3	Спальня	15,98
4	Кухня	19,18
	Житлова площа	15,98
	Загальна площа	45,87

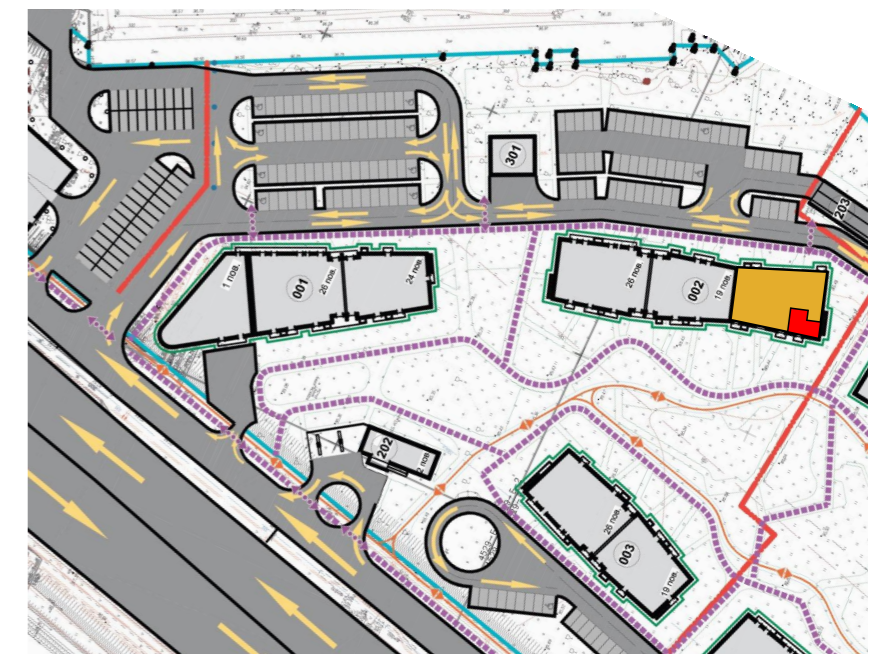

Вказані площі мають виключно попередній, ознайомлювальний характер
У процесі будівництва площі приміщень, розміщення віконних блоків можуть бути змінені.