



1-кімнатна квартира 1K-4

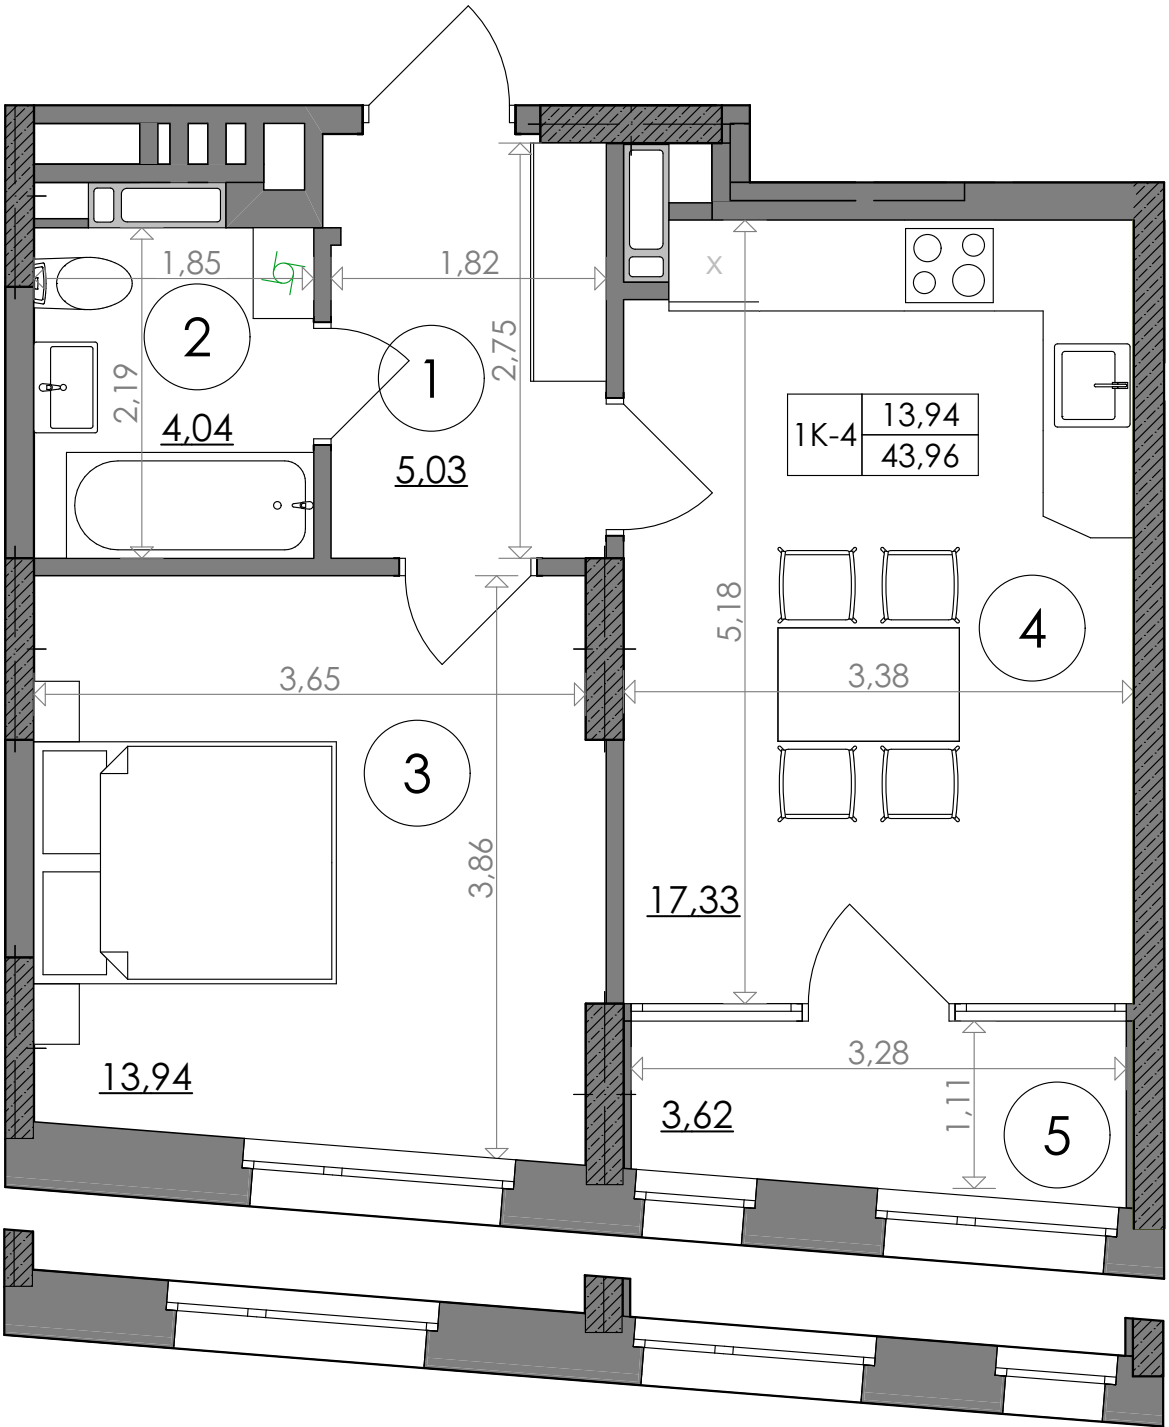


SVITLO PARK
твоє ідеальне місто

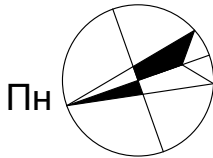

3-5,10-13 поверхи

6-9,14-18 поверхи

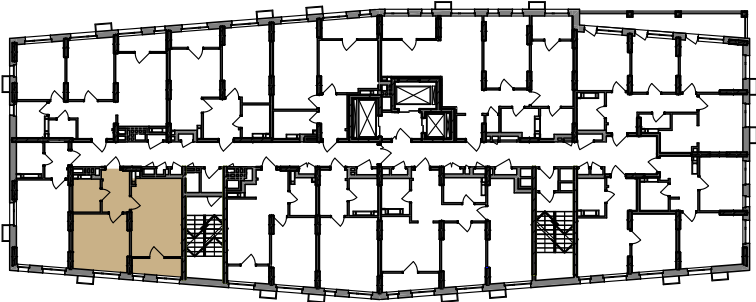

2-5 поверх висота підвіконня= 900 мм
1K-4 6-25 поверх висота підвіконня= 500 мм

№ Квартири	16	28	40	52	64	76	88
Поверх	3	4	5	6	7	8	9
№ Квартири	100	112	124	135	146	157	168
Поверх	10	11	12	13	14	15	16
№ Квартири	179	190					
Поверх	17	18					

ЕКСПЛІКАЦІЯ ПРИМІЩЕНЬ

1к-4		
1	Хол	5,03
2	С/в	4,04
3	Загальна кімната	13,94
4	Кухня	17,33
5	Лоджія	3,62
Загальна площа		43,96 м²
Житлова площа		13,94 м²



Дані графічні матеріали мають ознайомлювальний характер, призначені сформувати обізнаність споживачів щодо нерухомості, та не можуть бути використані як предмет будь-якого спору між сторонами. У процесі проектування та будівництва площі приміщень, розміщення, форма та кількість віконних та дверних блоків можуть бути змінені. Забудовник не несе відповідальність за зміну проектних рішень в процесі будівництва. Остаточна паспортна інформація буде надана за результатами обмірів БТІ, та проведено перерахунок, згідно умов договору.