



# 2-кімнатна квартира 2К-2

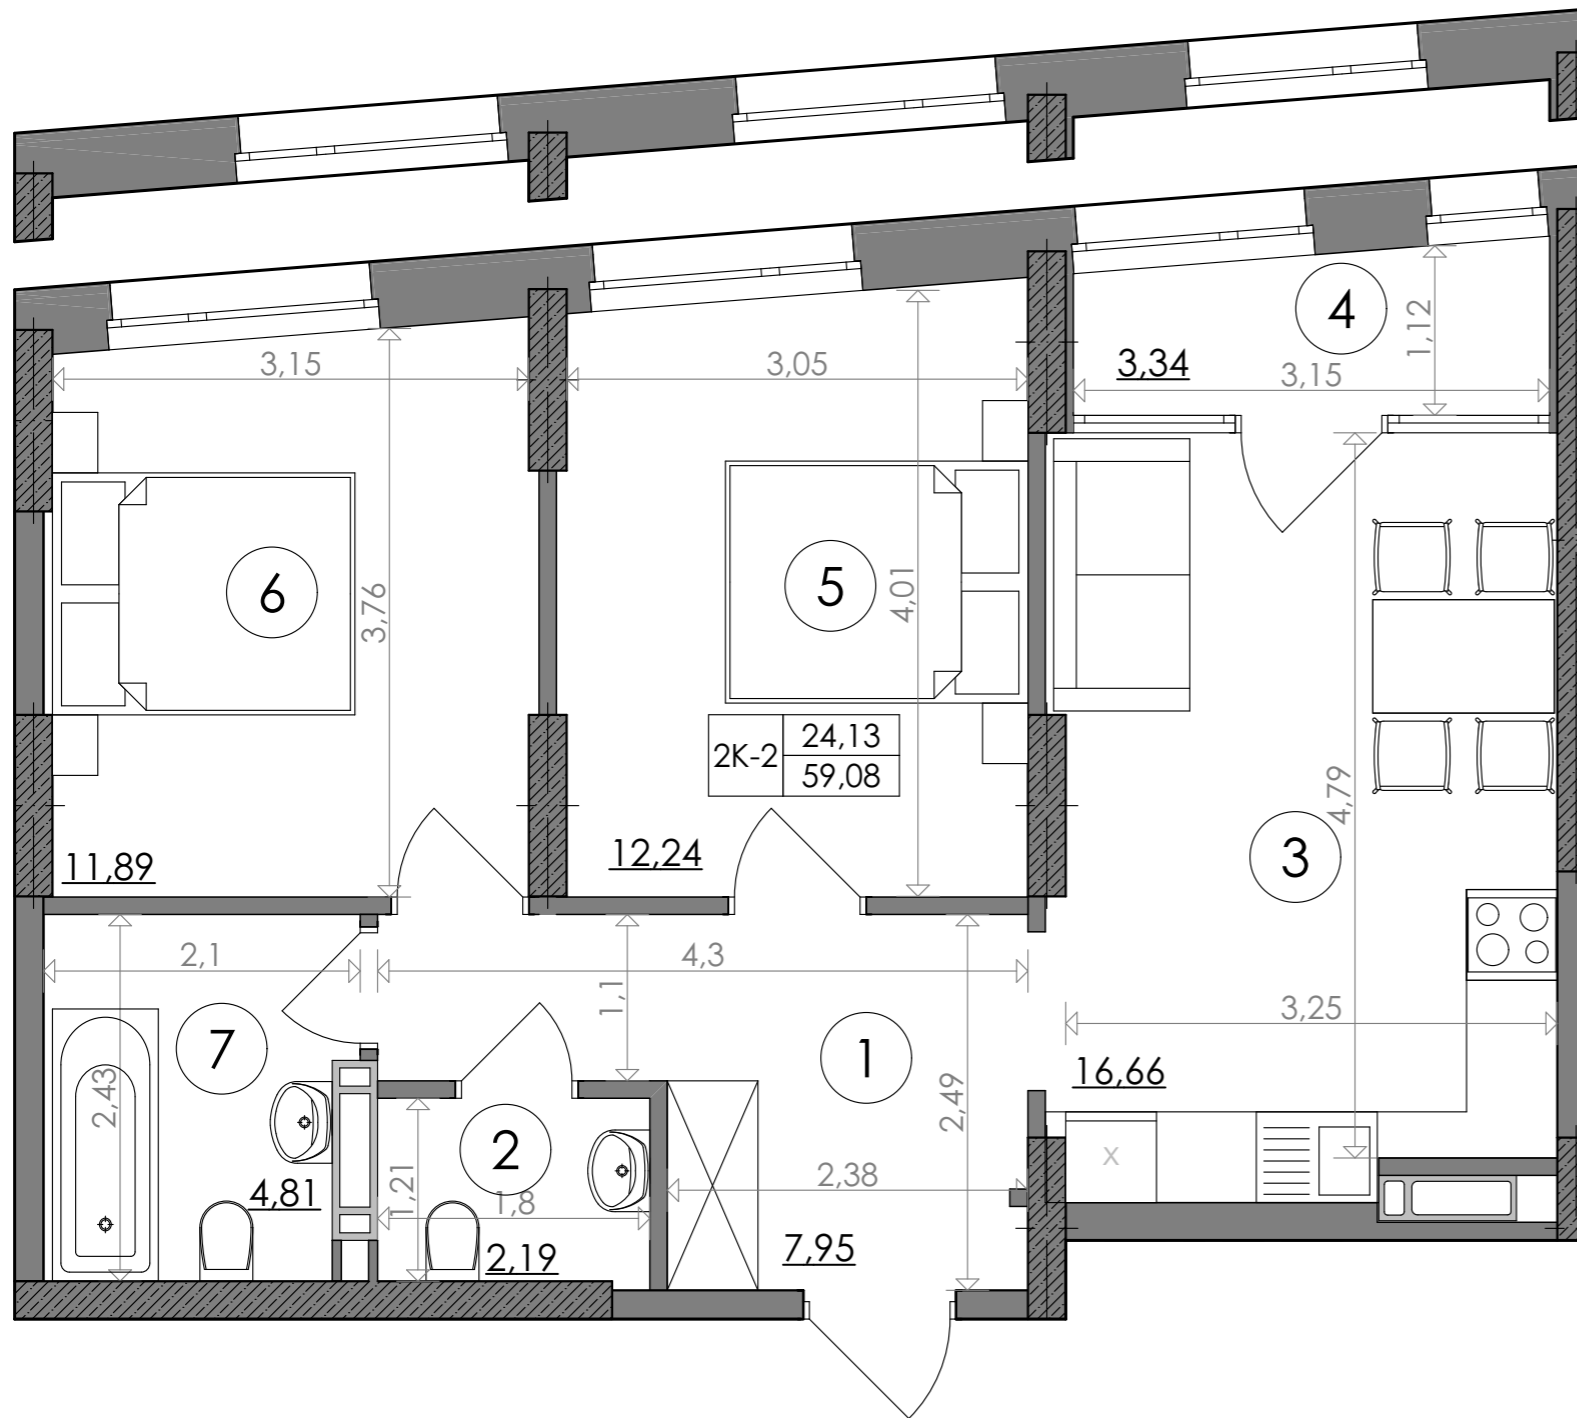

**SVITLO PARK**  
твоє ідеальне місто

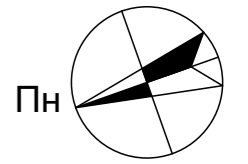

6-9, 14-18 поверхи  
2-5, 10-13 поверхи


2-5 поверх висота підвіконня= 900 мм  
6-24 поверх висота підвіконня= 500 мм

### 2К-2

№ Квартири	10	22	34	46	58	70	82
Поверх	2	3	4	5	6	7	8
№ Квартири	94	106	118	129	140	151	162
Поверх	9	10	11	12	13	14	15
№ Квартири	173	184	195				
Поверх	16	17	18				

### ЕКСПЛІКАЦІЯ ПРИМІЩЕНЬ

2к-2		
1	Хол	7,95
2	С/в	2,19
3	Кухня	16,66
4	Лоджія	3,34
5	Кімната	12,24
6	Кімната	11,89
7	С/в	4,81
Загальна площа		59,08 м <sup>2</sup>
Житлова площа		24,13 м <sup>2</sup>

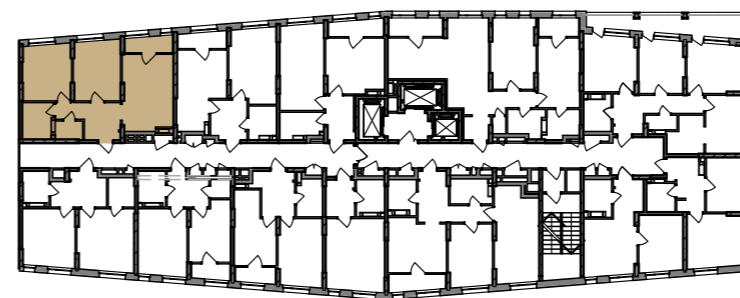

Дані графічні матеріали мають ознайомлювальний характер, призначені сформувати обізнаність споживачів щодо нерухомості, та не можуть бути використані як предмет будь-якого спору між сторонами. У процесі проектування та будівництва площі приміщень, розміщення, форма та кількість віконних та дверних блоків можуть бути змінені. Забудовник не несе відповідальності за зміну проектних рішень в процесі будівництва. Остаточна паспортна інформація буде надана за результатами обмірів БТІ, та проведено перерахунок, згідно умов договору.