



# 1-кімнатна квартира 1К-15

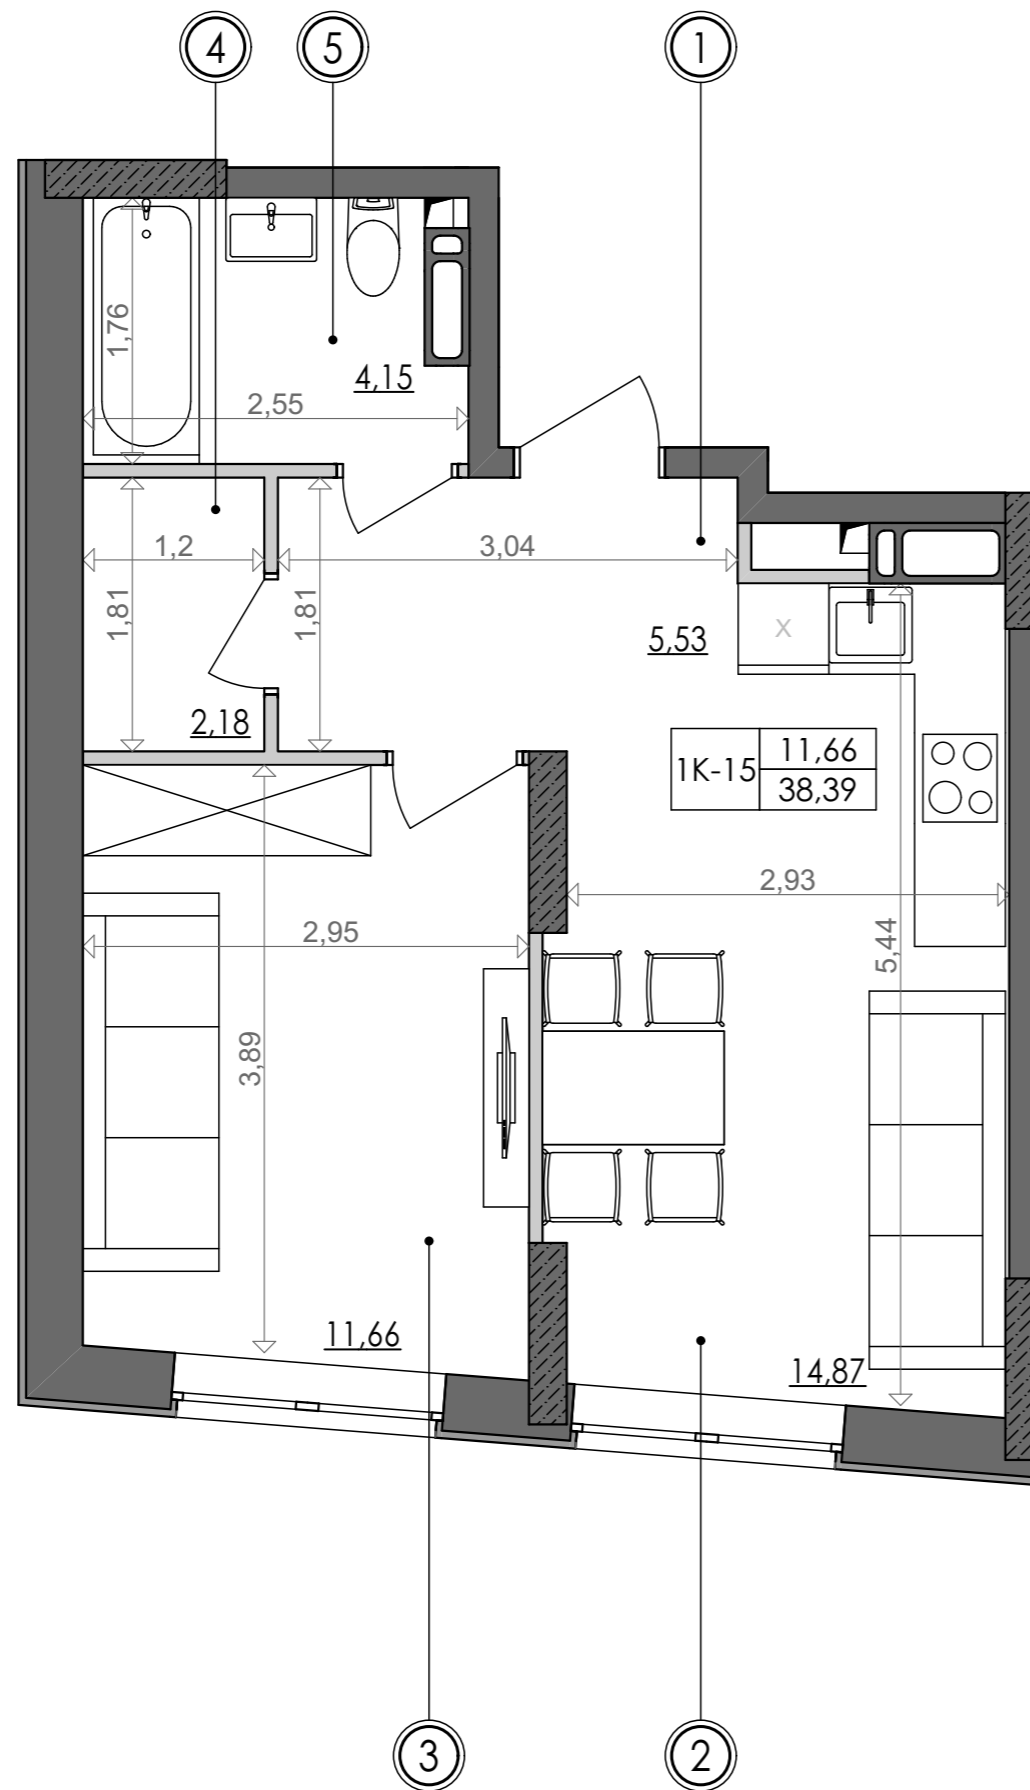

**SVITLO PARK**  
твоє ідеальне місто

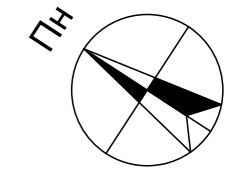

**1К-15** підвіконня h= 500

№ Квартири	276	282	288	294	324	330	336	342
Поверх	6	7	8	9	14	15	16	17

## ЕКСПЛІКАЦІЯ ПРИМІЩЕНЬ

№	Найменування приміщень	Площа м <sup>2</sup>
1	Передпокій	5,53
2	Кухня	14,87
3	Спальня	11,66
4	Кладова	2,18
5	Ванна кімната	4,15
	Житлова площа	11,66
	Загальна площа	38,39

Вказані площі мають виключно попередній, ознайомлювальний характер  
У процесі будівництва площі приміщень, розміщення віконних блоків можуть бути змінені.

