


1-кімнатна квартира 1К-9



SVITLO PARK
твоє ідеальне місто

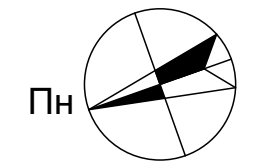

2-5 поверх висота підвіконня= 900 мм

6-24 поверх висота підвіконня= 500 мм


1К-9

№ Квартири	108	120	131	142	153	164	175
Поверх	10	11	12	13	14	15	16

№ Квартири	186	197				
Поверх	17	18				

ЕКСПЛІКАЦІЯ ПРИМІЩЕНЬ

1к-9		
1	Хол	4,46
2	С/в	4,68
3	Загальна кімната	16,57
4	Кухня	13,86
5	Лоджія	3,91
Загальна площа		43,48 м ²
Житлова площа		16,57 м ²

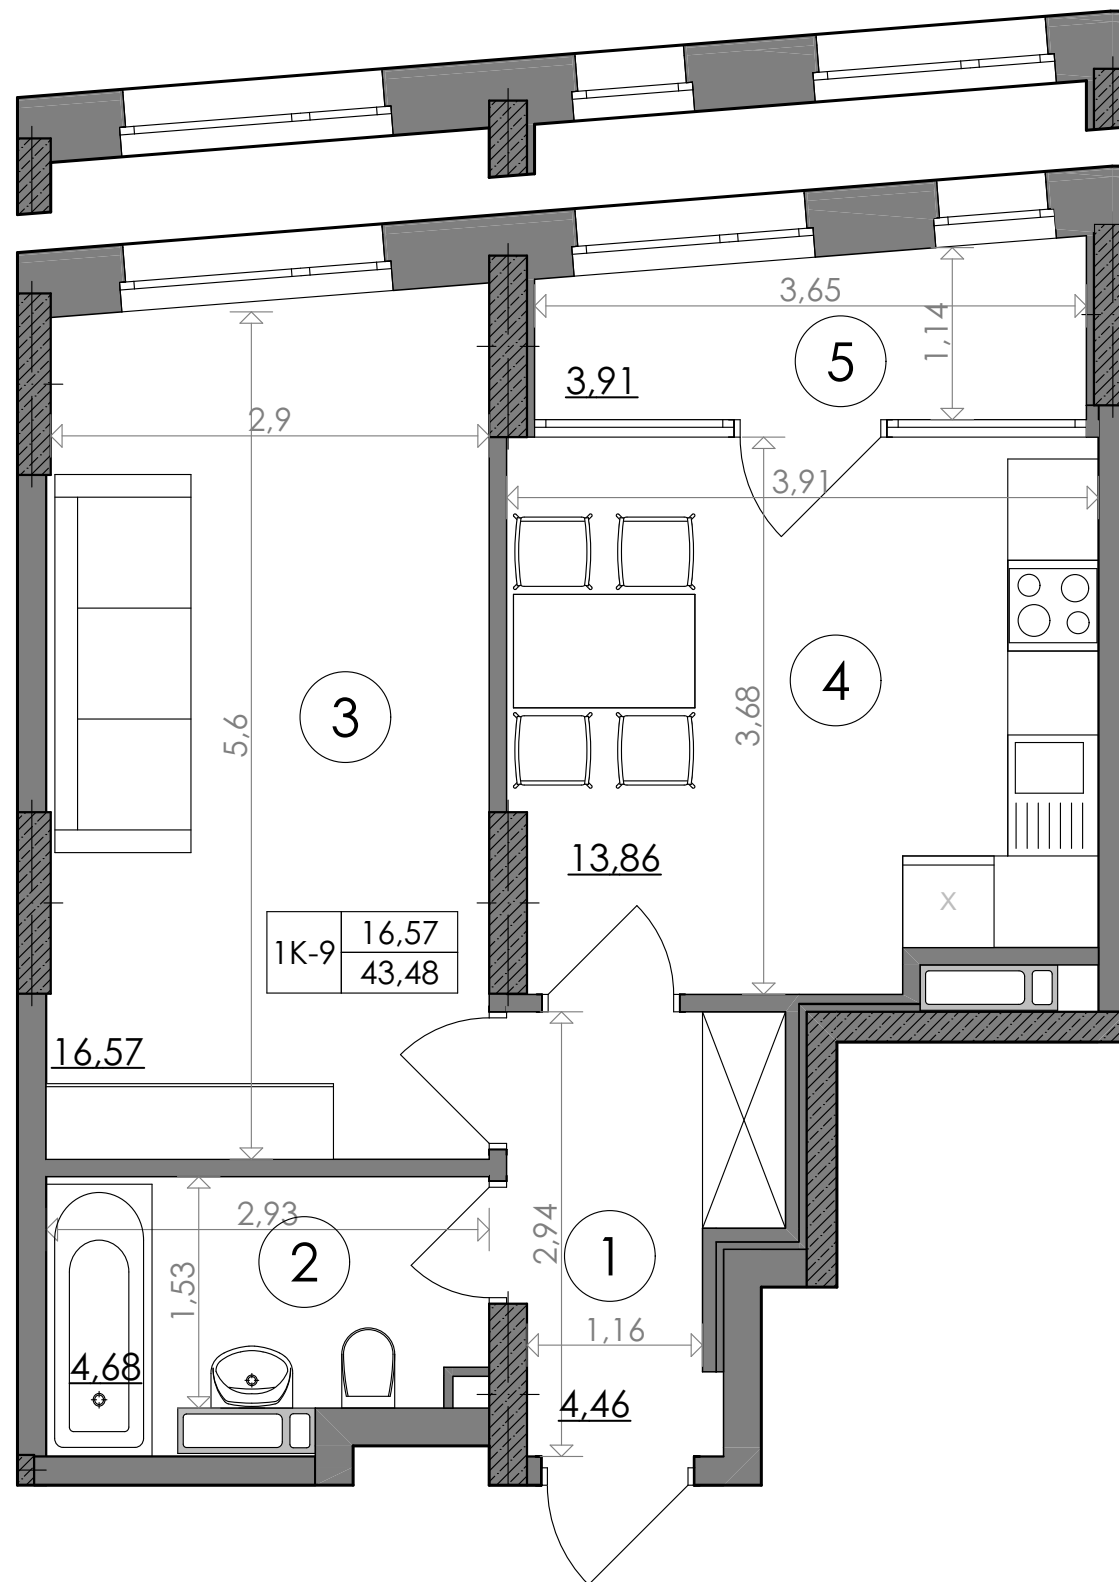

14-18 поверхи

10-13 поверхи



Дані графічні матеріали мають ознайомлювальний характер, призначені сформувати обізнаність споживачів щодо нерухомості, та не можуть бути використані як предмет будь-якого спору між сторонами. У процесі проектування та будівництва площі приміщень, розміщення, форма та кількість віконних та дверних блоків можуть бути змінені. Забудовник не несе відповідальність за зміну проектних рішень в процесі будівництва. Остаточна паспортна інформація буде надана за результатами обмірів БТІ, та проведено перерахунок, згідно умов договору.