



1-кімнатна квартира 1К-2

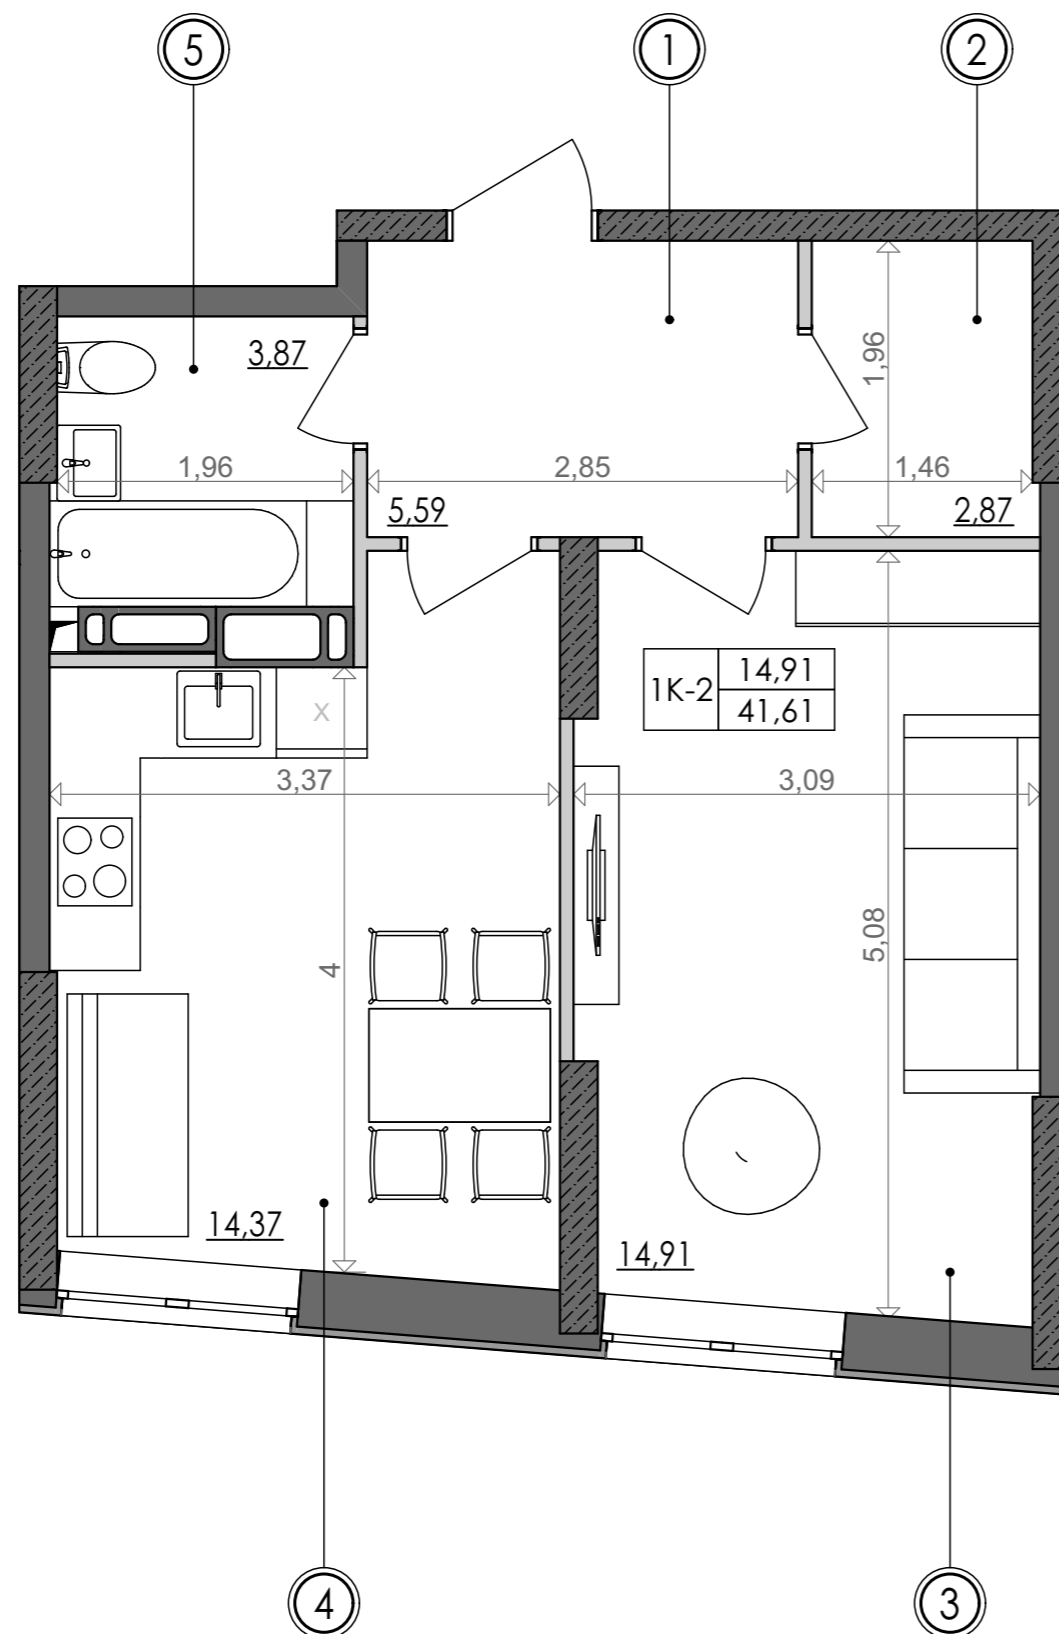

SVITLO PARK
твоє ідеальне місто

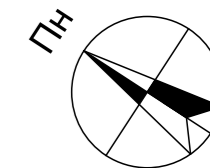


1К-2 підвіконня h= 500

№ Квартири	50	62	74	86
Поверх	6	7	8	9

ЕКСПЛІКАЦІЯ ПРИМІЩЕНЬ

№	Найменування приміщень	Площа м ²
1	Передпокій	5,59
2	Кладова	2,87
3	Спальня	14,91
4	Кухня	14,37
5	Ванна кімната	3,87
	Житлова площа	14,91
	Загальна площа	41,61

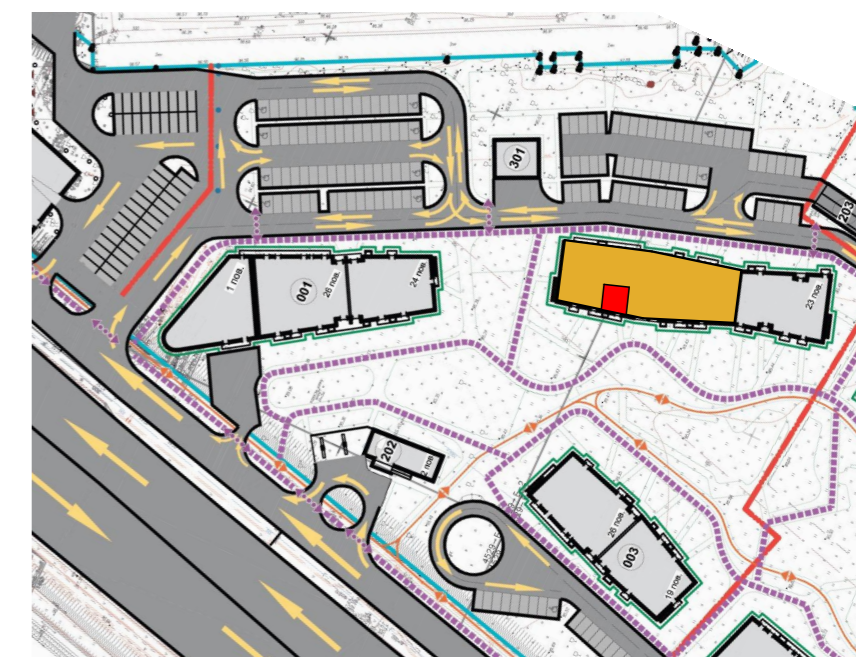

Вказані площі мають виключно попередній, ознайомлювальний характер
У процесі будівництва площі приміщень, розміщення віконних блоків можуть бути змінені