



1-кімнатна квартира 1К-13

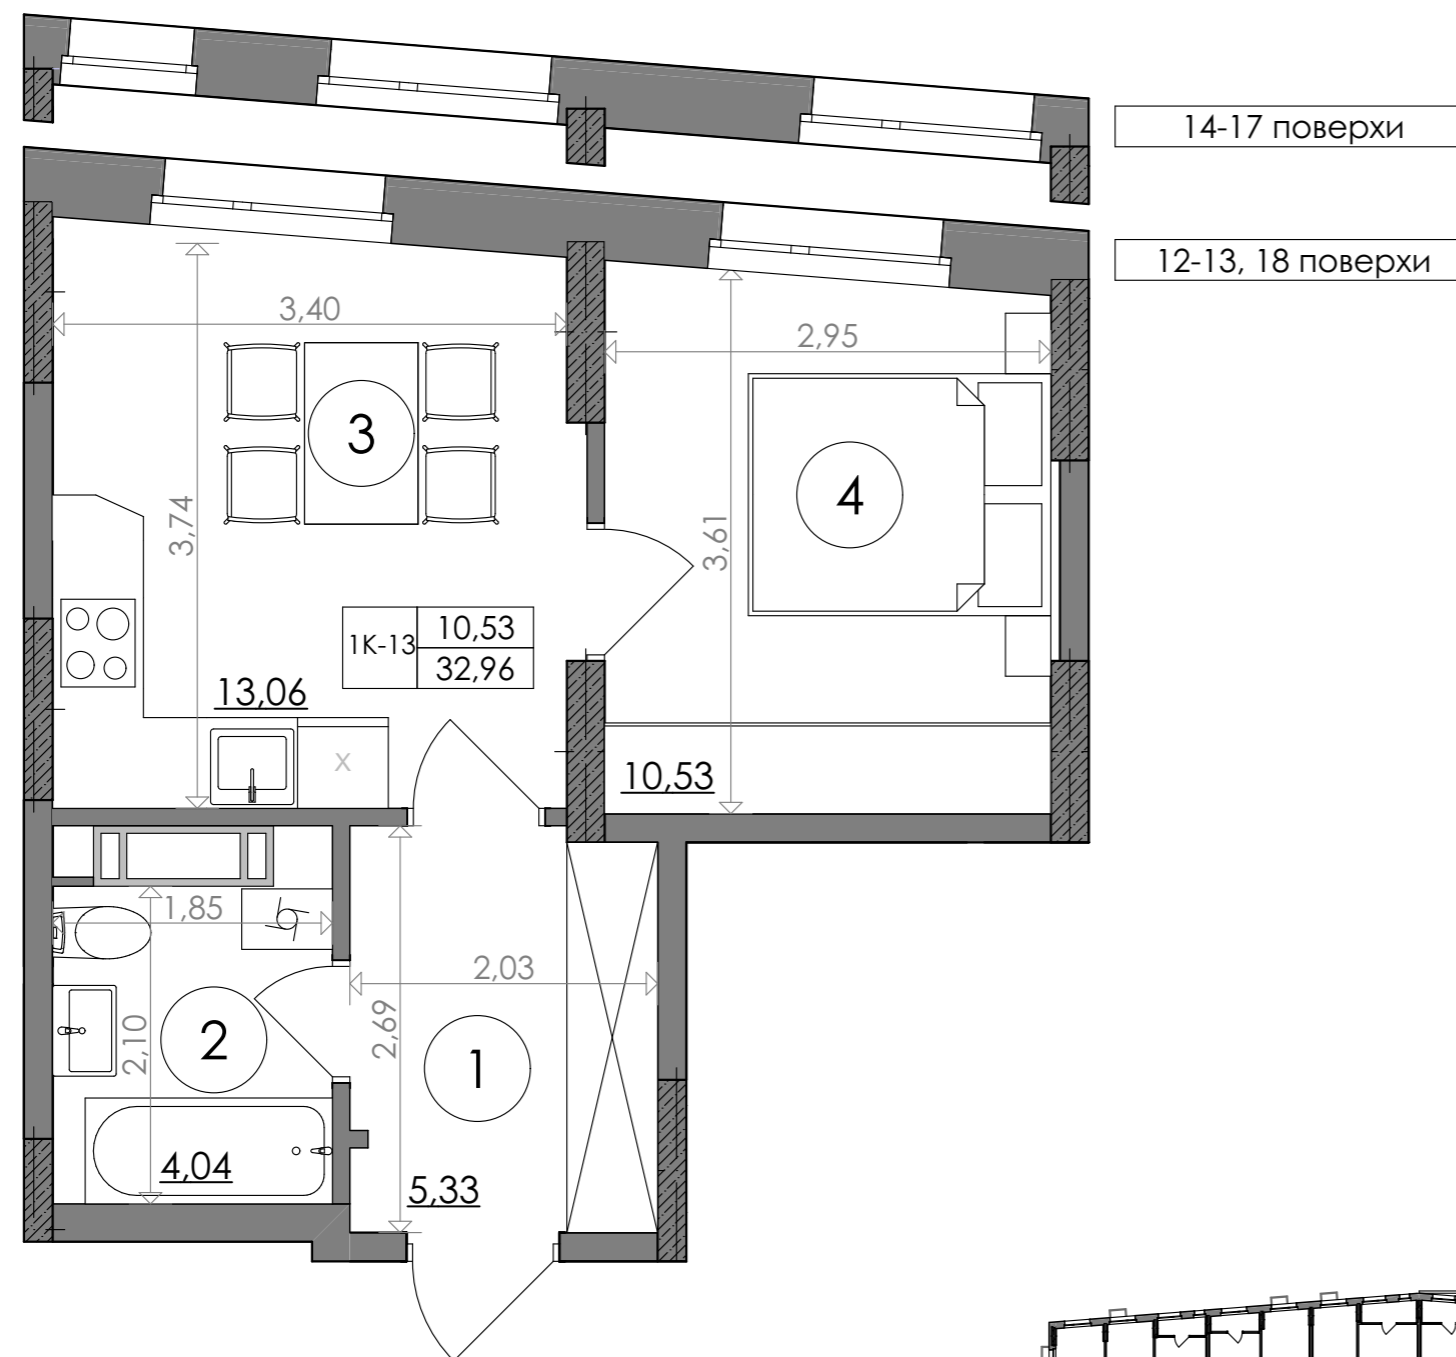

SVITLO PARK
твоє ідеальне місто

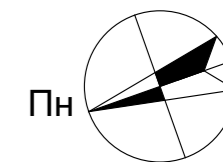


2-5 поверх висота підвіконня= 900 мм

1К-13 6-25 поверх висота підвіконня= 500 мм

№ Квартири	118	129	140	151	162	173	184
Поверх	12	13	14	15	16	17	18

ЕКСПЛІКАЦІЯ ПРИМІЩЕНЬ

1к-13		
1	Хол	5,33
2	С/в	4,04
3	Кухня	13,06
4	Кімната	10,53
Загальна площа		32,96 м ²
Житлова площа		10,53 м ²

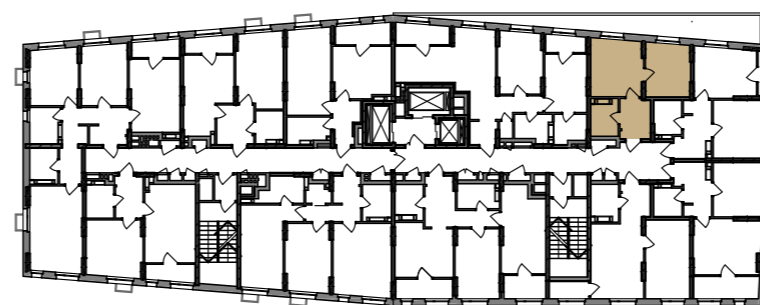

Дані графічні матеріали мають ознайомлювальний характер, призначені сформувати обізнаність споживачів щодо нерухомості, та не можуть бути використані як предмет будь-якого спору між сторонами. У процесі проектування та будівництва площі приміщень, розміщення, форма та кількість віконних та дверних блоків можуть бути змінені. Забудовник не несе відповідальність за зміну проектних рішень в процесі будівництва. Остаточна паспортна інформація буде надана за результатами обмірів БТІ, та проведено перерахунок, згідно умов договору.