



2-кімнатна квартира 2К-5

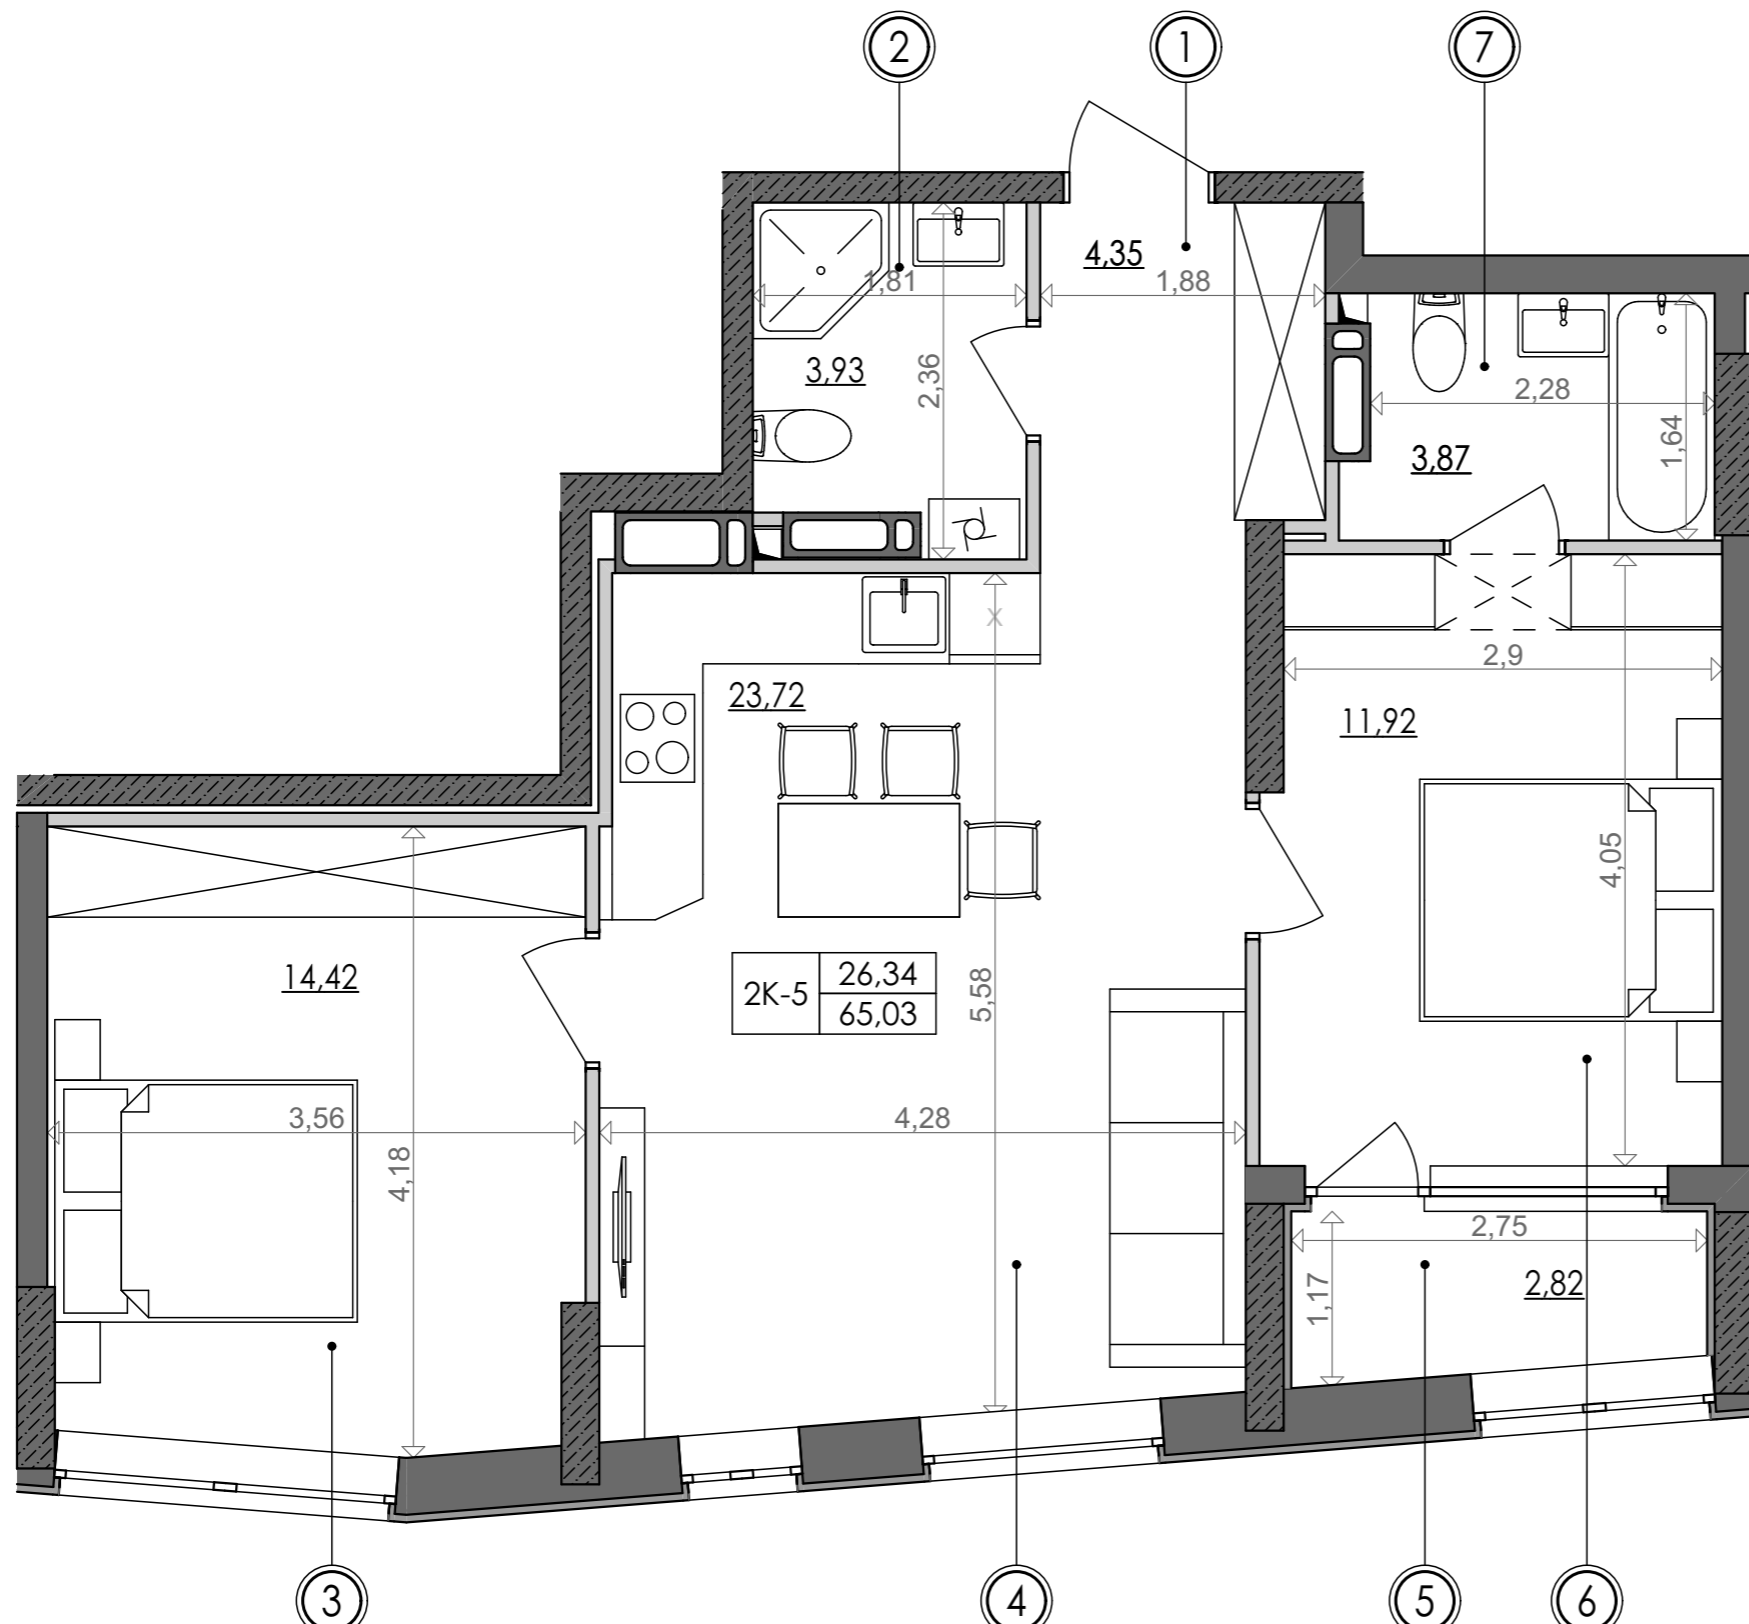

SVITLO PARK
твоє ідеальне місто

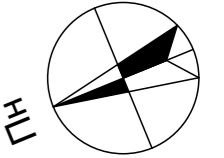


2К-5 підвіконня h=500

№ Квартири	199						
Поверх	19						

ЕКСПЛІКАЦІЯ ПРИМІЩЕНЬ

№	Найменування приміщень	Площа м ²
1	Передпокій	4,35
2	Ванна кімната	3,93
3	Спальня	14,42
4	Кухня	23,72
5	Лоджія	2,82
6	Спальня	11,92
7	Ванна кімната	3,87
	Житлова площа	26,34
	Загальна площа	65,03

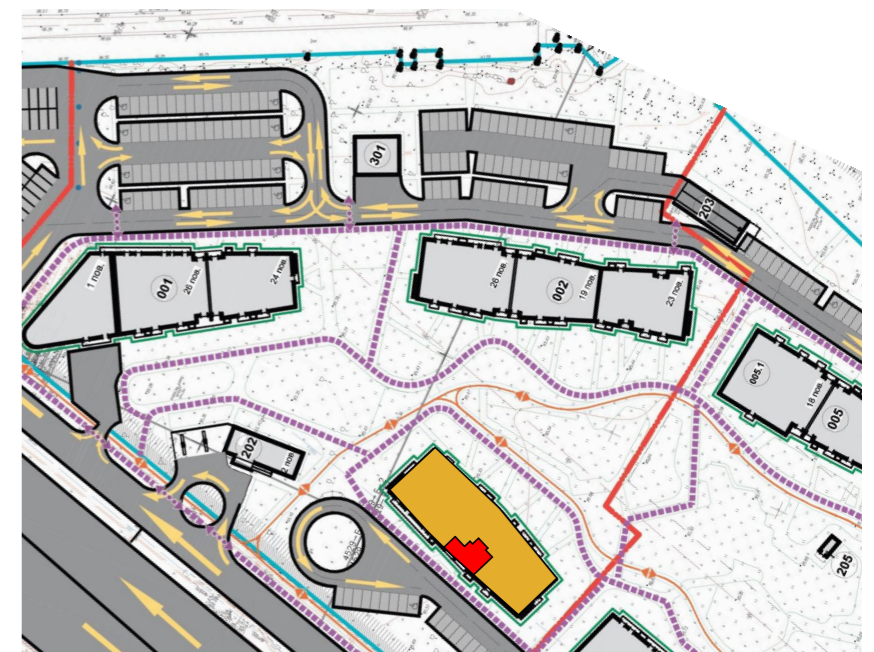

Вказані площі мають виключно попередній, ознайомлювальний характер
У процесі будівництва площі приміщень, розміщення віконних блоків можуть бути змінені