


2-кімнатна квартира 2К-7

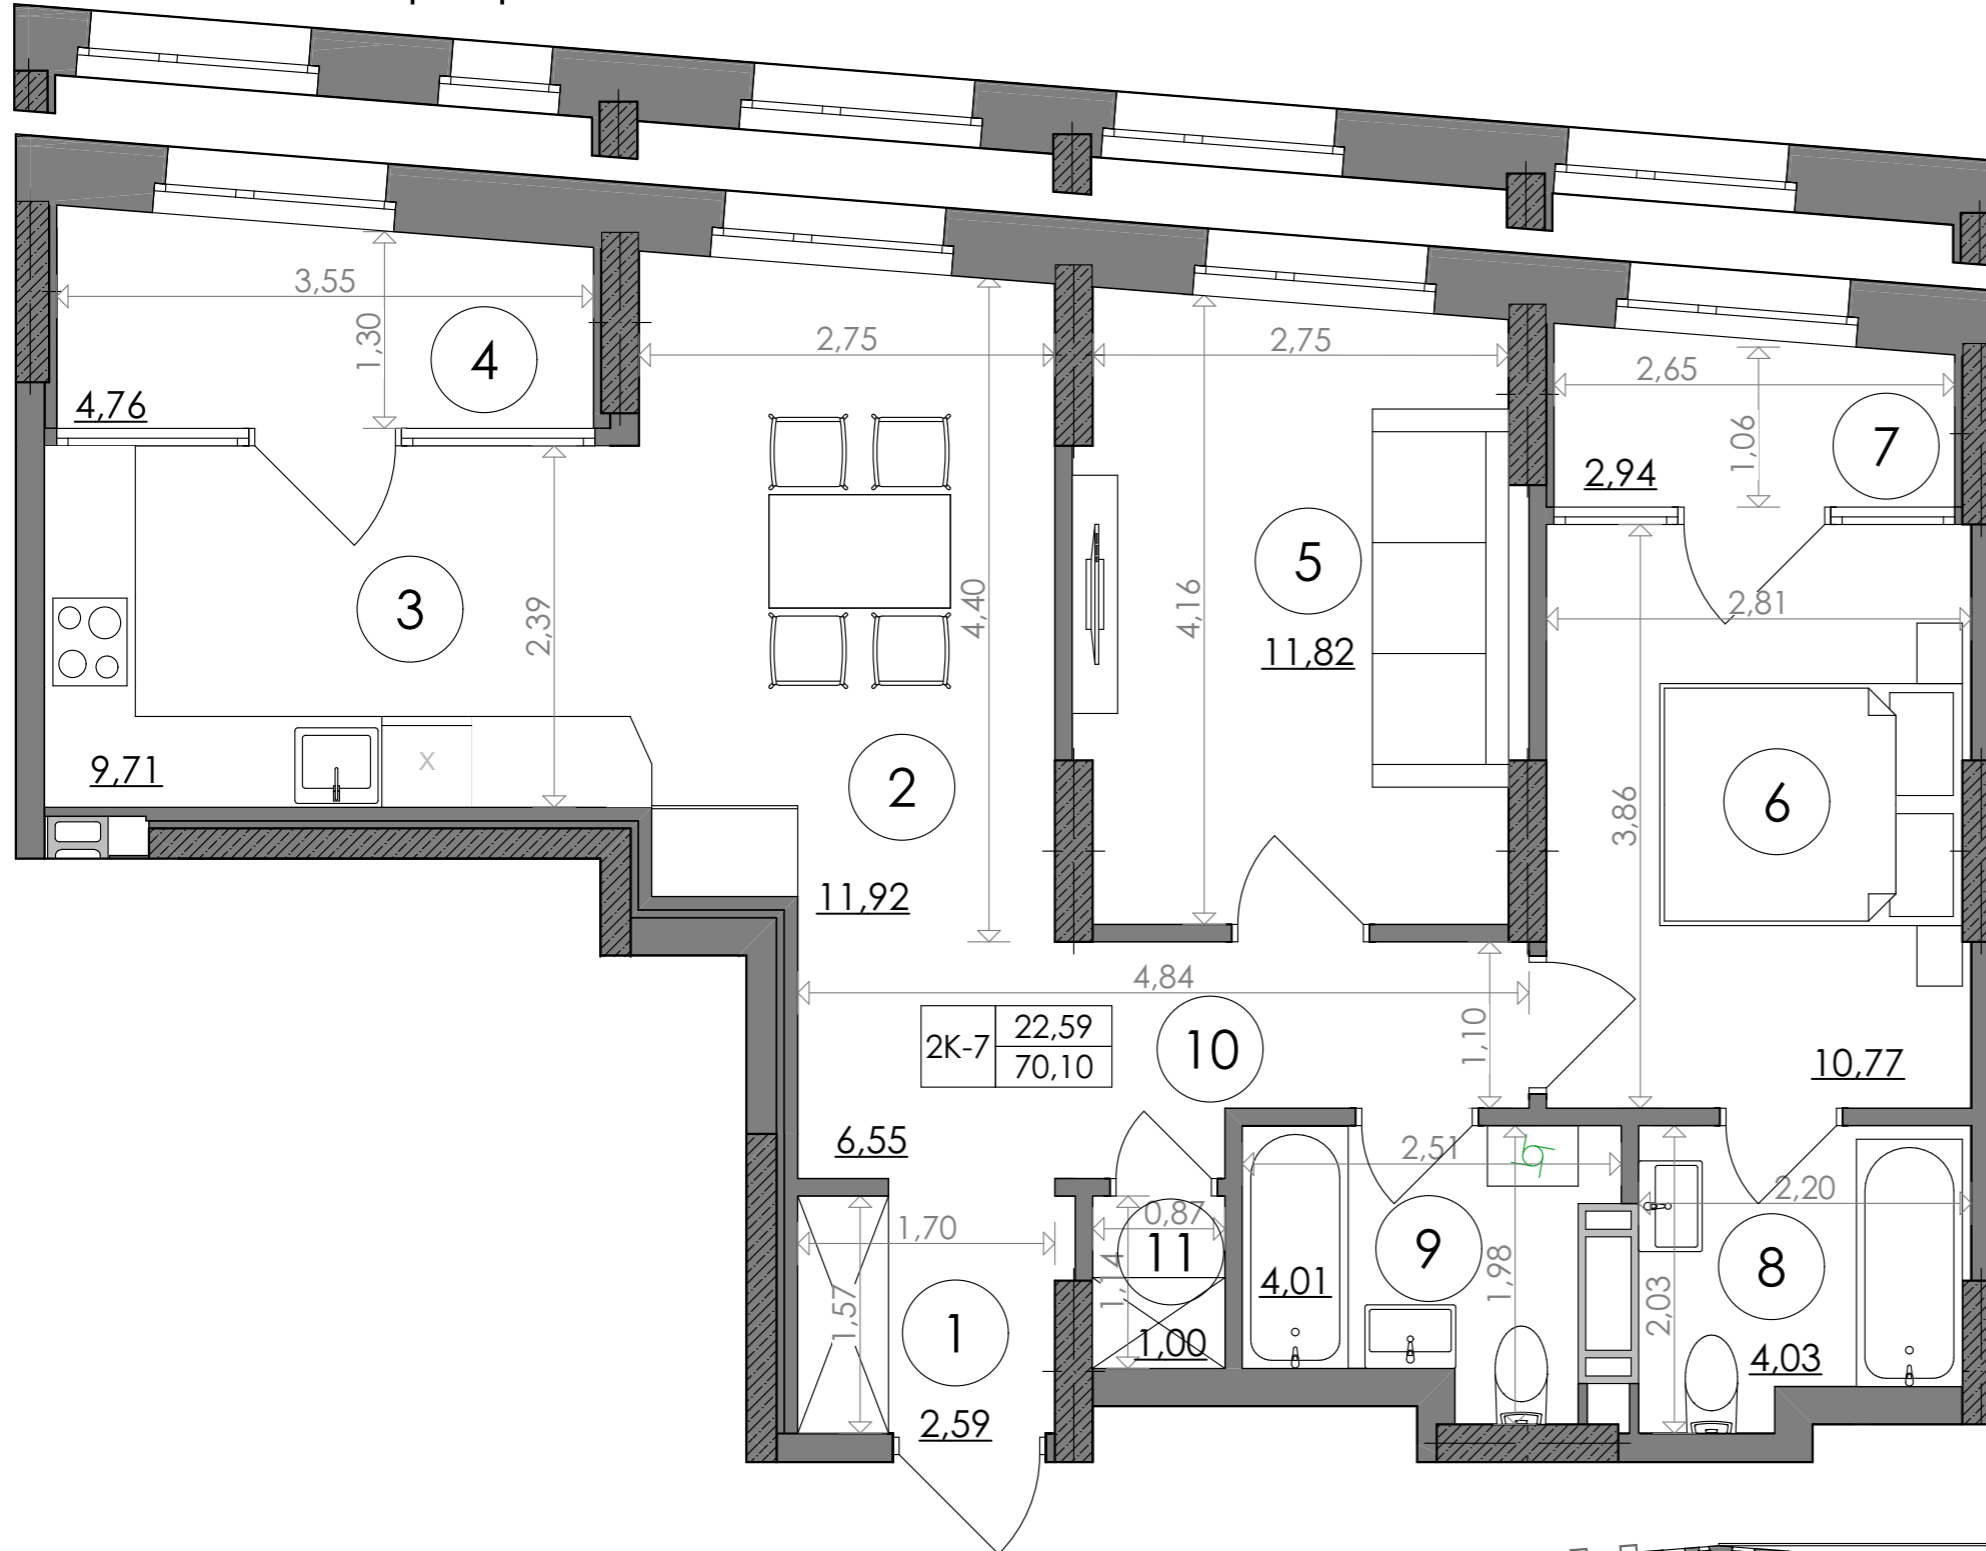


SVITLO PARK
твоє ідеальне місто



14-17, 22-25 поверхи

12,13,18-21 поверхи

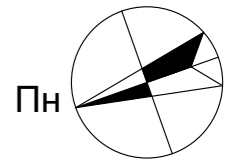

2-5 поверх висота підвіконня= 900 мм

6-25 поверх висота підвіконня= 500 мм

2К-7

№ Квартири	117	128	139	150	161	172	183
Поверх	12	13	14	15	16	17	18

№ Квартири	191	196	201	206	211	216	221
Поверх	19	20	21	22	23	24	25

ЕКСПЛІКАЦІЯ ПРИМІЩЕНЬ

2к-7		
1	Хол	2,59
2	Столова	11,92
3	Кухня	9,71
4	Лоджія	4,76
5	Кімната	11,82
6	Кімната	10,77
7	Лоджія	2,94
8	С/в	4,03
9	С/в	4,01
10	Хол	6,55
11	Гардеробна	1,00
Загальна площа		70,10 м ²
Житлова площа		22,59 м ²



Дані графічні матеріали мають ознайомлювальний характер, призначені сформувати обізнаність споживачів щодо нерухомості, та не можуть бути використані як предмет будь-якого спору між сторонами. У процесі проектування та будівництва площі приміщень, розміщення, форма та кількість віконних та дверних блоків можуть бути змінені. Забудовник не несе відповідальність за зміну проектних рішень в процесі будівництва. Остаточна паспортна інформація буде надана за результатами обмірів БТІ, та проведено перерахунок, згідно умов договору.