



# 1-кімнатна квартира 1К-16

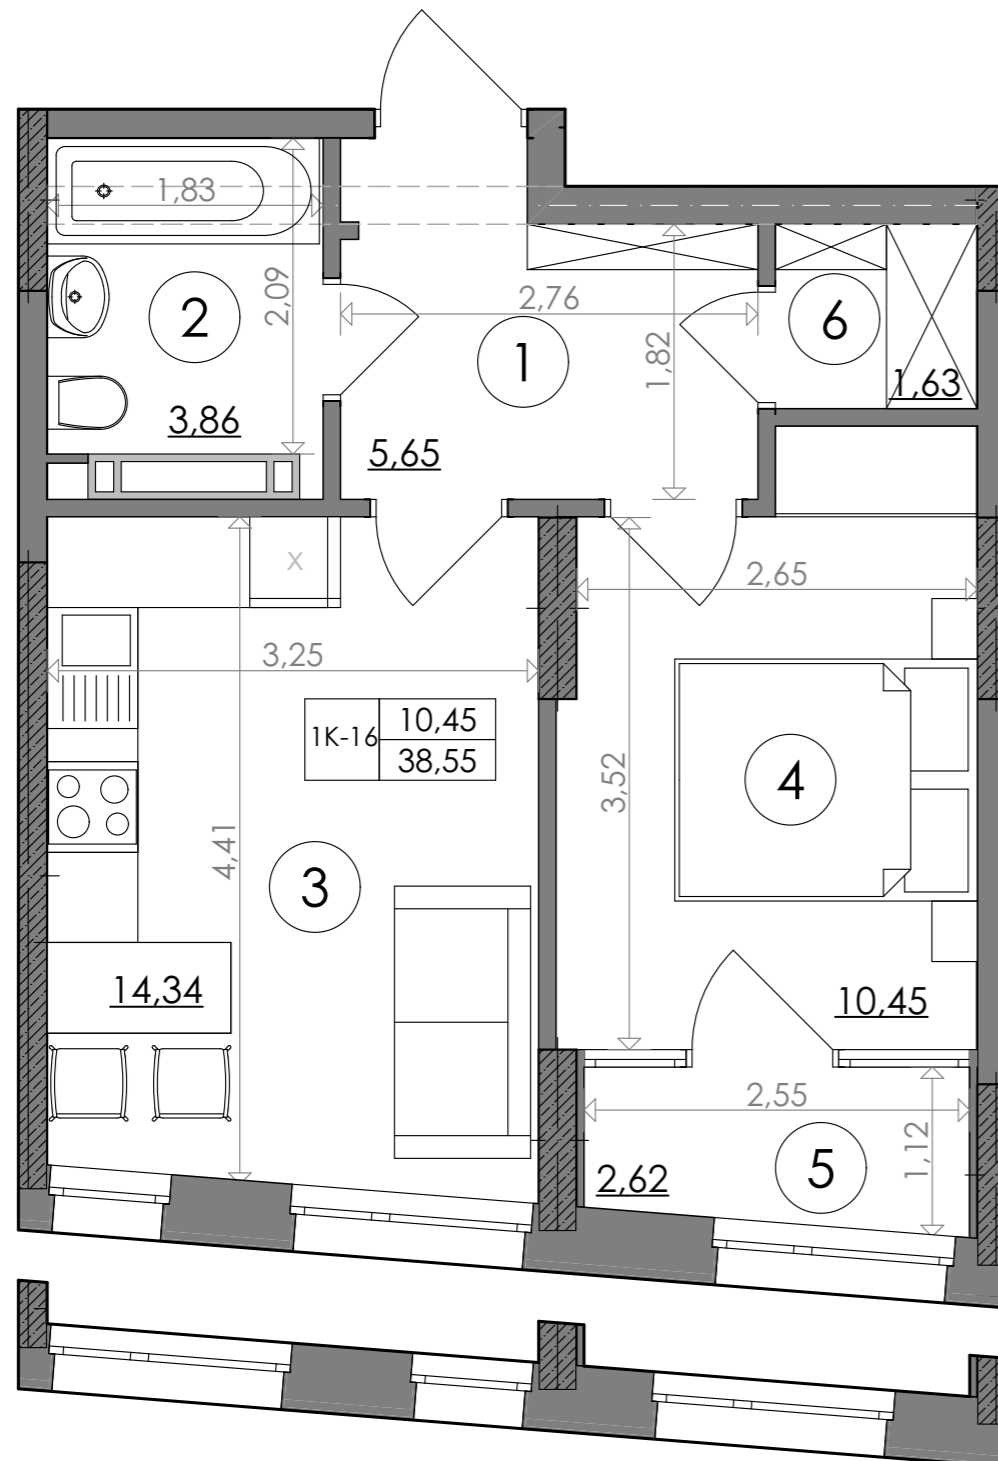

**SVITLO PARK**  
твоє ідеальне місто

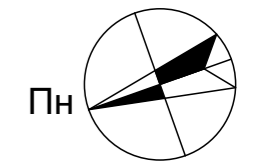

2-5, 10-13 поверхи

6-9, 14-18 поверхи

2-5 поверх висота підвіконня= 900 мм  
6-24 поверх висота підвіконня= 500 мм

**1К-16**

№ Квартири	8	20	32	44	56	68	80
Поверх	2	3	4	5	6	7	8
№ Квартири	92	104	116	127	138	149	160
Поверх	9	10	11	12	13	14	15
№ Квартири	171	182	193				
Поверх	16	17	18				

**ЕКСПЛІКАЦІЯ ПРИМІЩЕНЬ**

1к-16		
1	Хол	5,65
2	С/в	3,86
3	Кухня-вітальня	14,34
4	Кімната	10,45
5	Лоджія	2,62
6	Гардеробна	1,63
	Загальна площа	38,55 м <sup>2</sup>
	Житлова площа	10,45 м <sup>2</sup>



Дані графічні матеріали мають ознайомлювальний характер, призначені сформувати обізнаність споживачів щодо нерухомості, та не можуть бути використані як предмет будь-якого спору між сторонами. У процесі проектування та будівництва площі приміщень, розміщення, форма та кількість віконних та дверних блоків можуть бути змінені. Забудовник не несе відповідальність за зміну проектних рішень в процесі будівництва. Остаточна паспортна інформація буде надана за результатами обмірів БТІ, та проведено перерахунок, згідно умов договору.