



# 1-кімнатна квартира 1К-11

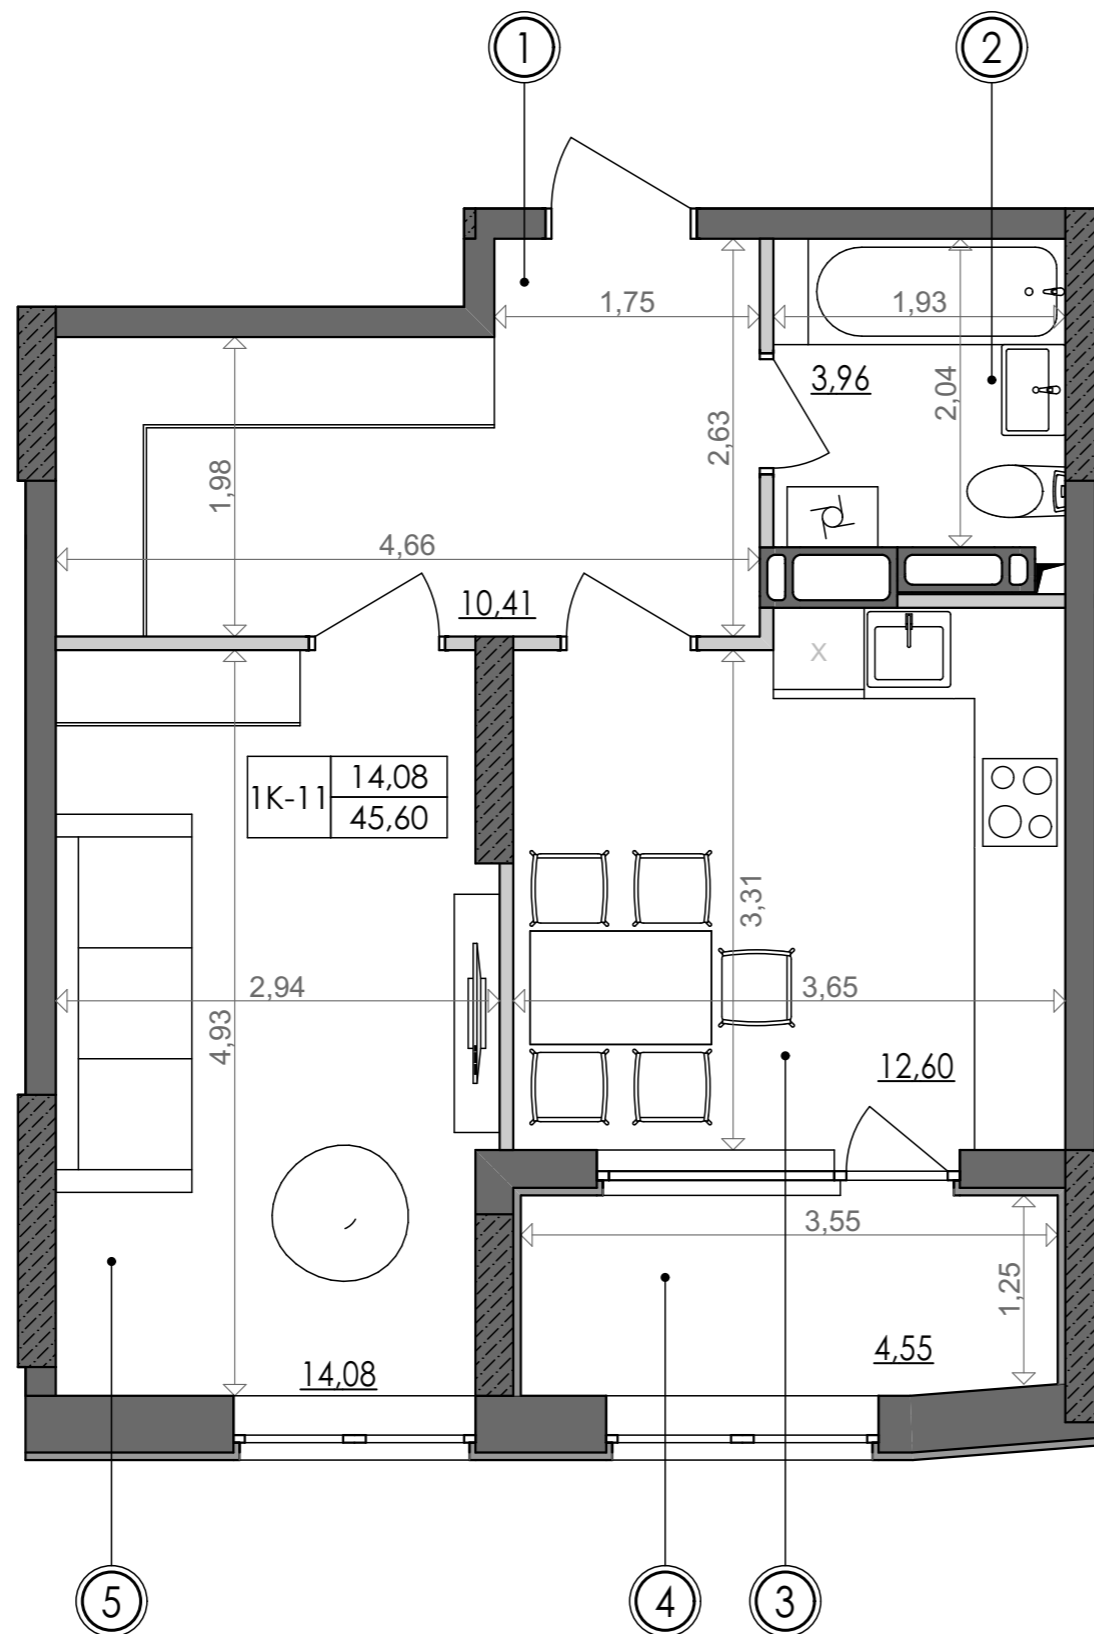

**SVITLO PARK**  
твоє ідеальне місто

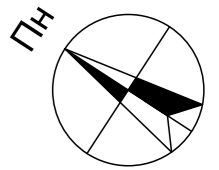


**1К-11** підвіконня h= 500

№ Квартири	39	51	63	75	133	144	155	166
Поверх	5	6	7	8	13	14	15	16
№ Квартири	221	232	243	254				
Поверх	21	22	23	24				

## ЕКСПЛІКАЦІЯ ПРИМІЩЕНЬ

№	Найменування приміщень	Площа м <sup>2</sup>
1	Передпокій	10,41
2	Ванна кімната	3,96
3	Кухня	12,60
4	Лоджія	4,55
5	Спальня	14,08
	Житлова площа	14,08
	Загальна площа	45,60

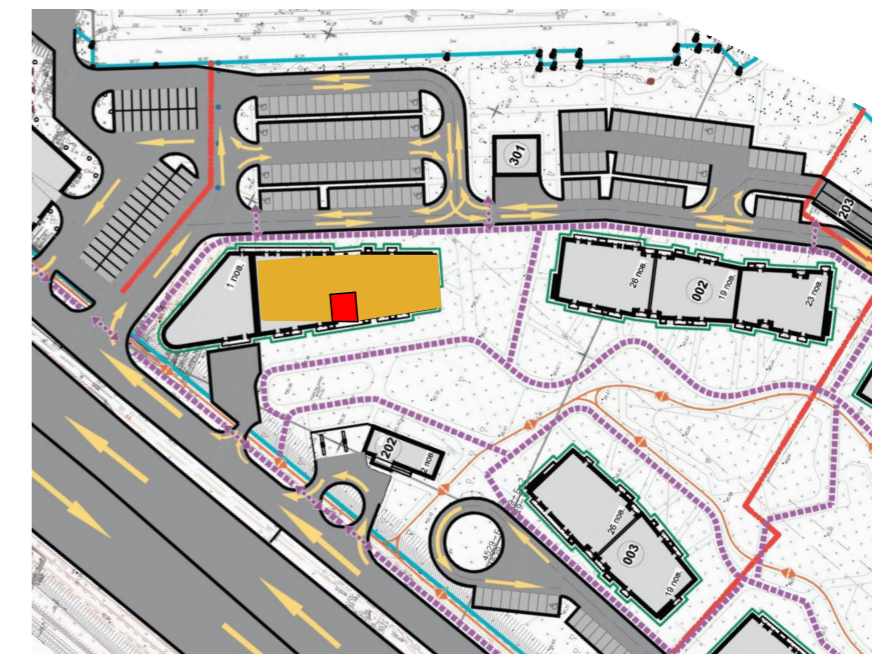

Вказані площі мають виключно попередній, ознайомлювальний характер  
У процесі будівництва площі приміщень, розміщення віконних блоків можуть бути змінені