



1-кімнатна квартира 1К-14

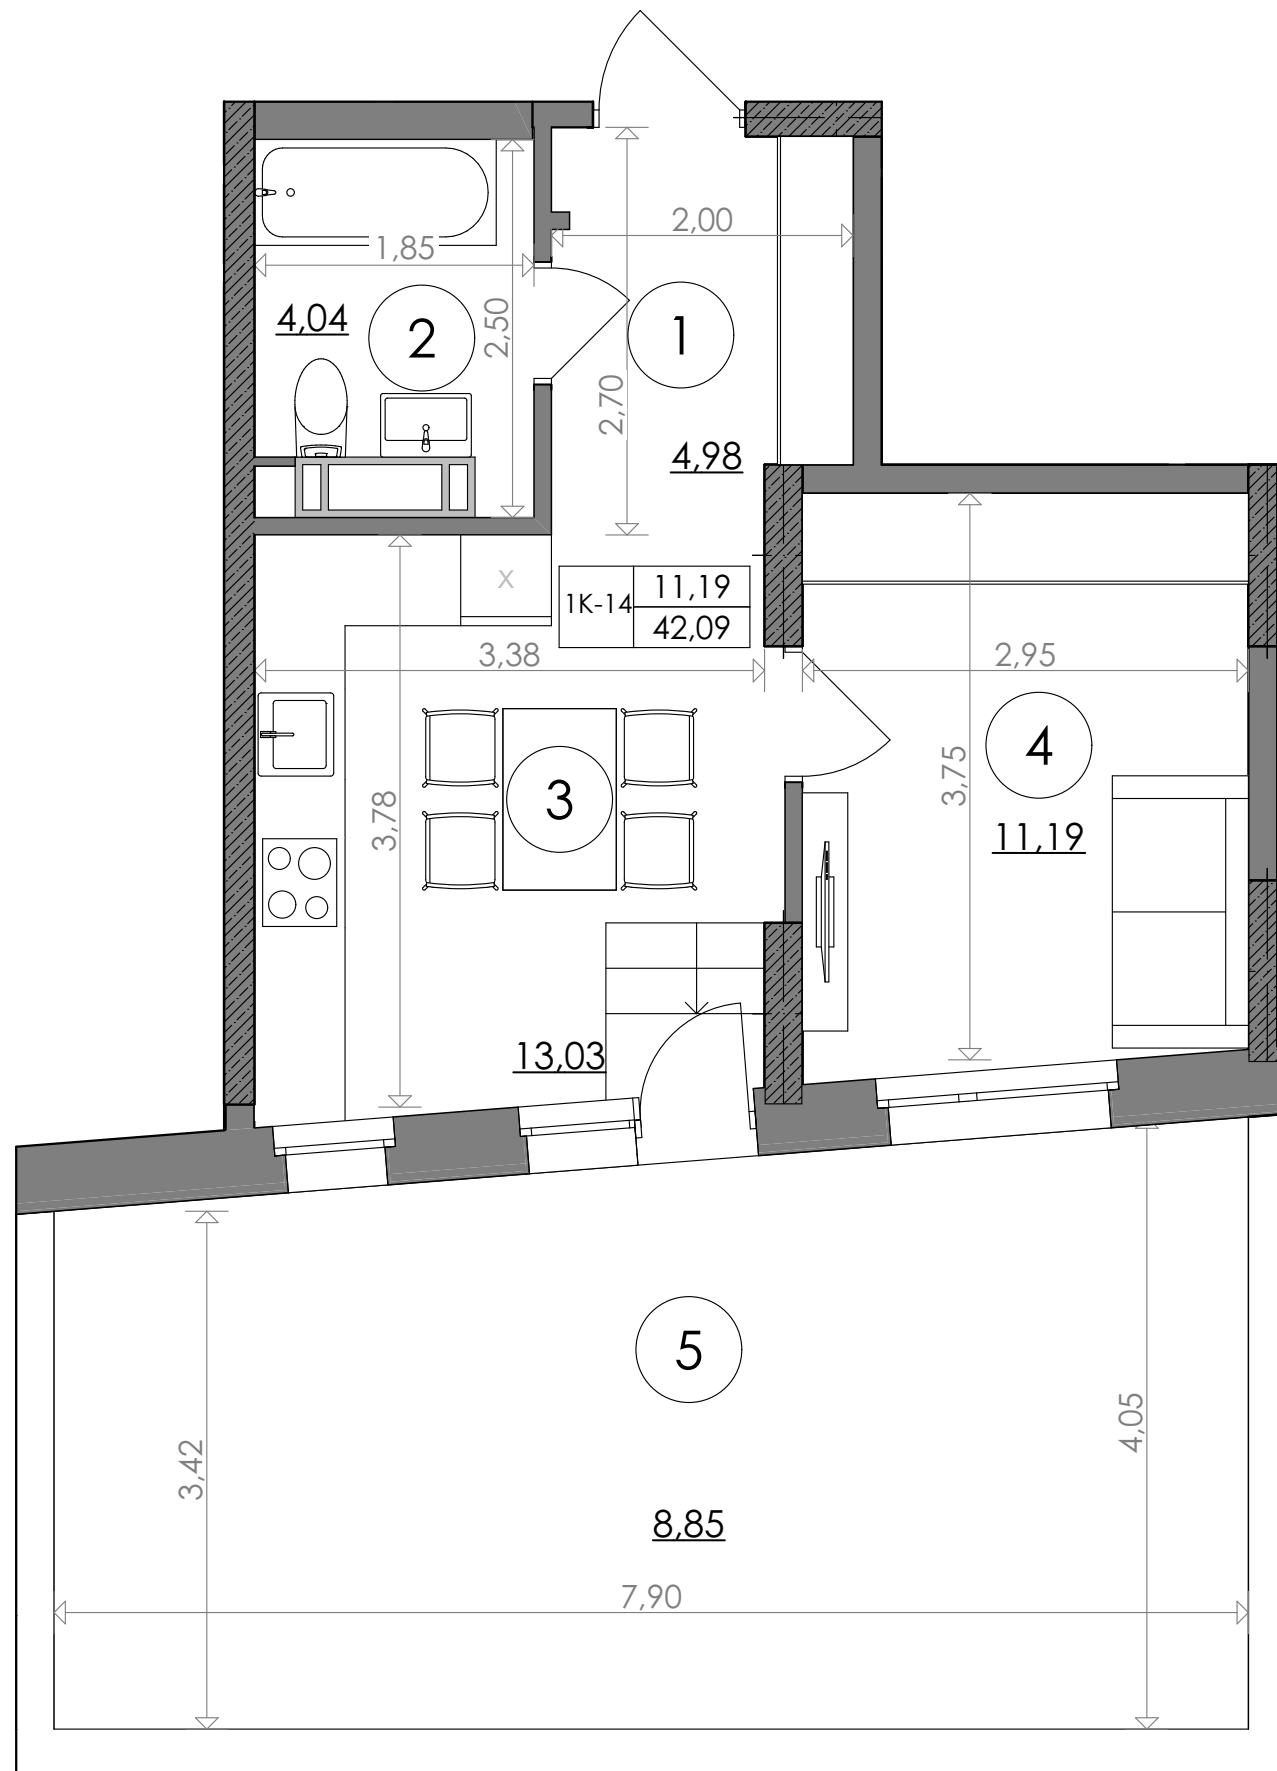

SVITLO PARK
твоє ідеальне місто

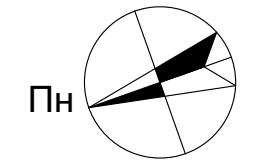


2-5 поверх висота підвіконня= 900 мм

1К-14 6-25 поверх висота підвіконня= 500 мм

№ Квартири	4					
Поверх	2					

ЕКСПЛІКАЦІЯ ПРИМІЩЕНЬ

1к-14		
1	Хол	4,98
2	С/в	4,04
3	Кухня	13,03
4	Загальна кімната	11,19
5	Тераса	8,85
Загальна площа		42,09 м ²
Житлова площа		11,19 м ²

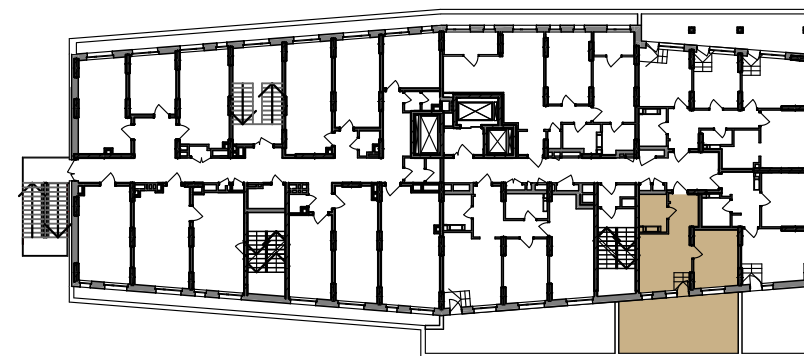

Дані графічні матеріали мають ознайомлювальний характер, призначені сформувати обізнаність споживачів щодо нерухомості, та не можуть бути використані як предмет будь-якого спору між сторонами. У процесі проектування та будівництва площі приміщень, розміщення, форма та кількість віконних та дверних блоків можуть бути змінені. Забудовник не несе відповідальність за зміну проектних рішень в процесі будівництва. Остаточна паспортна інформація буде надана за результатами обмірів БТІ, та проведено перерахунок, згідно умов договору.