


# 3-кімнатна квартира 3К-2

14-18 поверхи

12,13 поверхи



**SVITLO PARK**  
твоє ідеальне місто

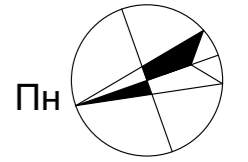

2-5 поверх висота підвіконня= 900 мм

**3К-2**


6-25 поверх висота підвіконня= 500 мм

№ Квартири	114	125	136	147	158	169	180
Поверх	12	13	14	15	16	17	18

## ЕКСПЛІКАЦІЯ ПРИМІЩЕНЬ


3к-2		
1	Хол	7,07
2	Кухня	15,98
3	Лоджія	3,48
4	Кімната	12,40
5	Кімната	11,97
6	Коридор	7,17
7	С/в	4,67
8	С/в	3,88
9	Кімната	19,86
Загальна площа		86,48 м <sup>2</sup>
Житлова площа		44,23 м <sup>2</sup>

14-18 поверхи

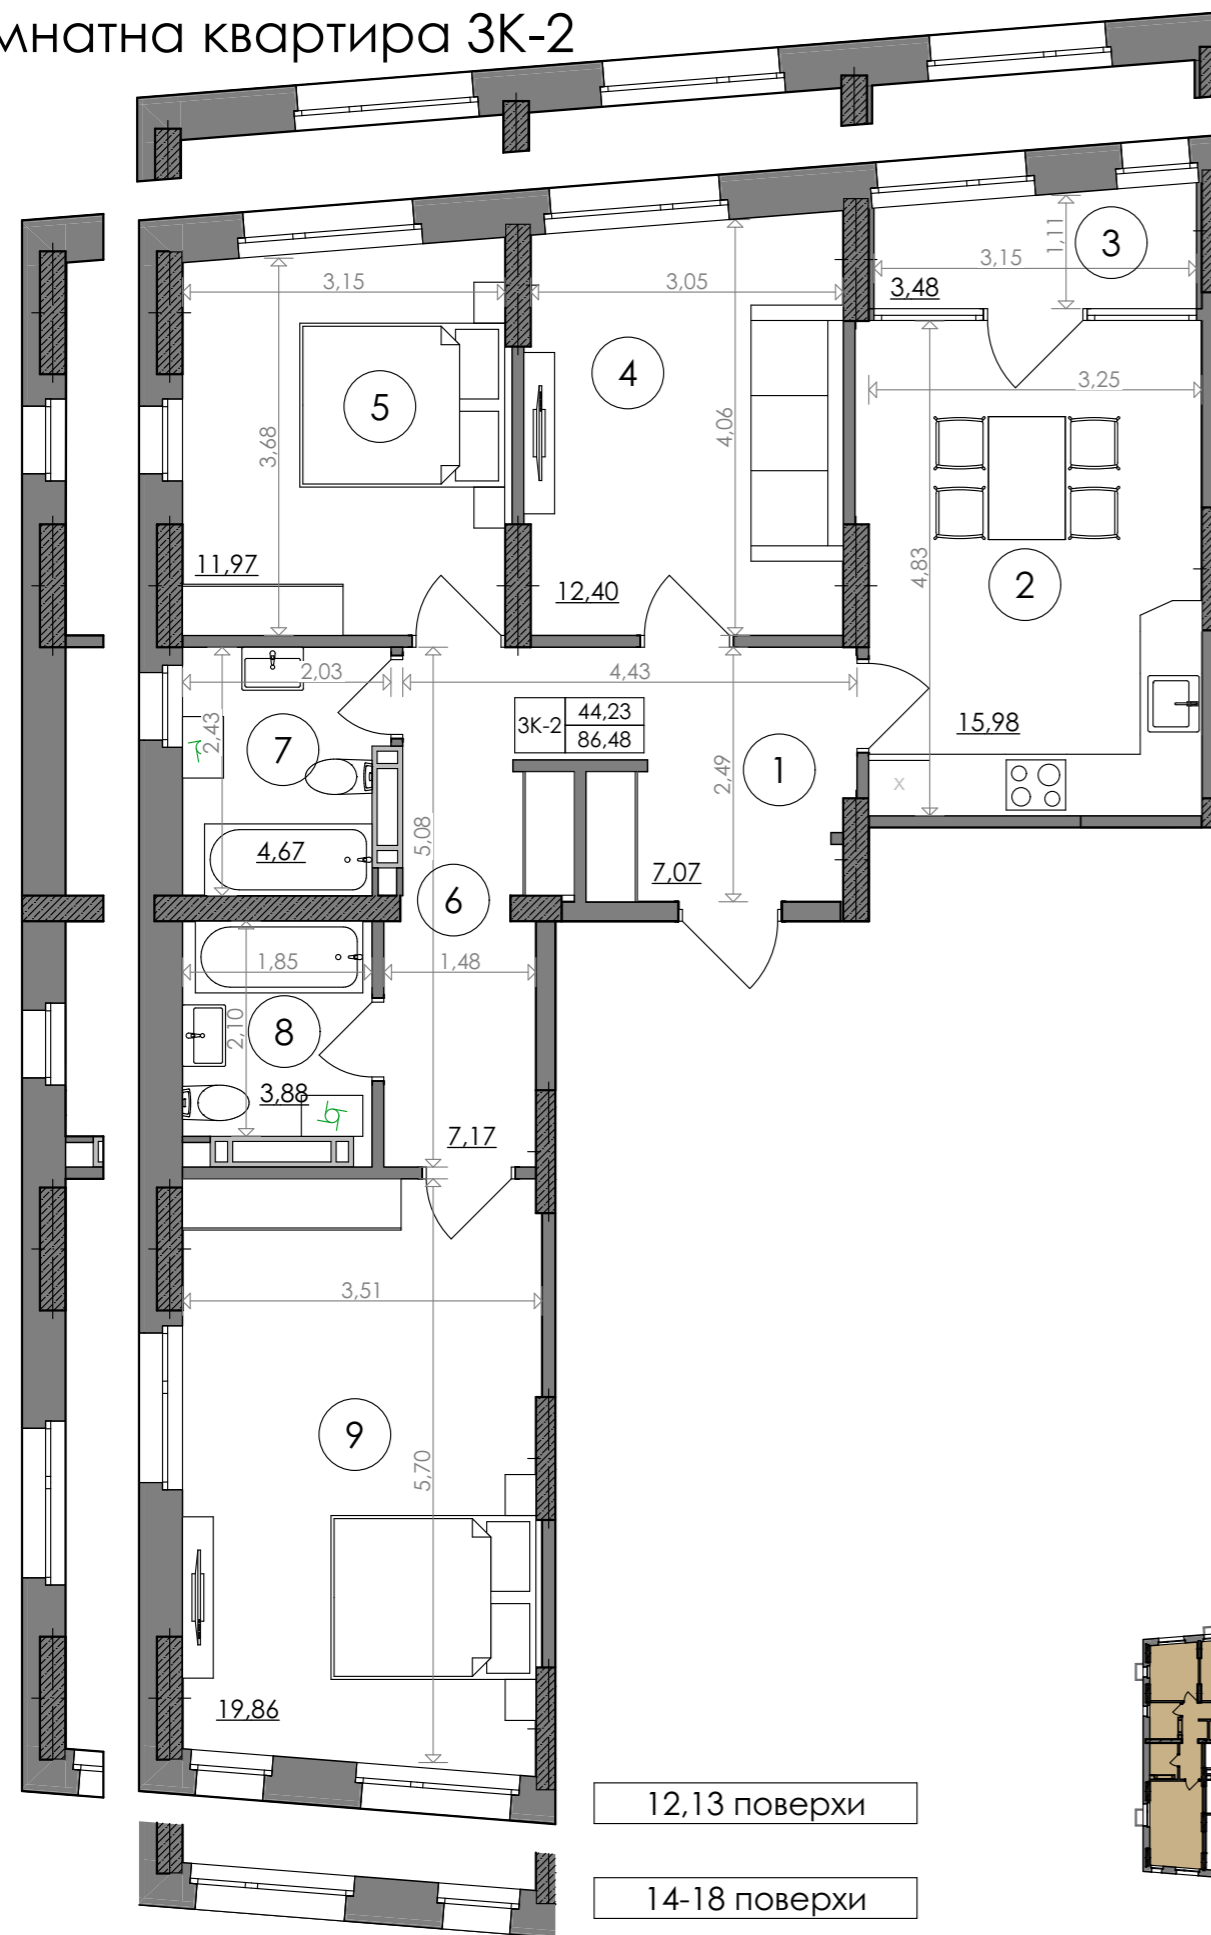

12,13 поверхи

14-18 поверхи

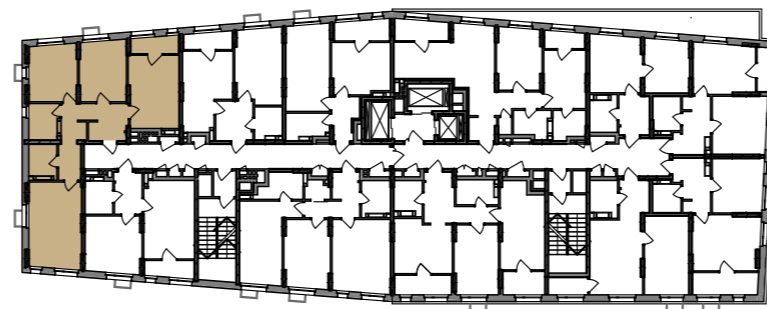

Дані графічні матеріали мають ознайомлювальний характер, призначені сформувати обізнаність споживачів щодо нерухомості, та не можуть бути використані як предмет будь-якого спору між сторонами. У процесі проектування та будівництва площі приміщень, розміщення, форма та кількість віконних та дверних блоків можуть бути змінені. Забудовник не несе відповідальність за зміну проектних рішень в процесі будівництва. Остаточна паспортна інформація буде надана за результатами обмірів БТІ, та проведено перерахунок, згідно умов договору.