


1-кімнатна квартира 1К-9

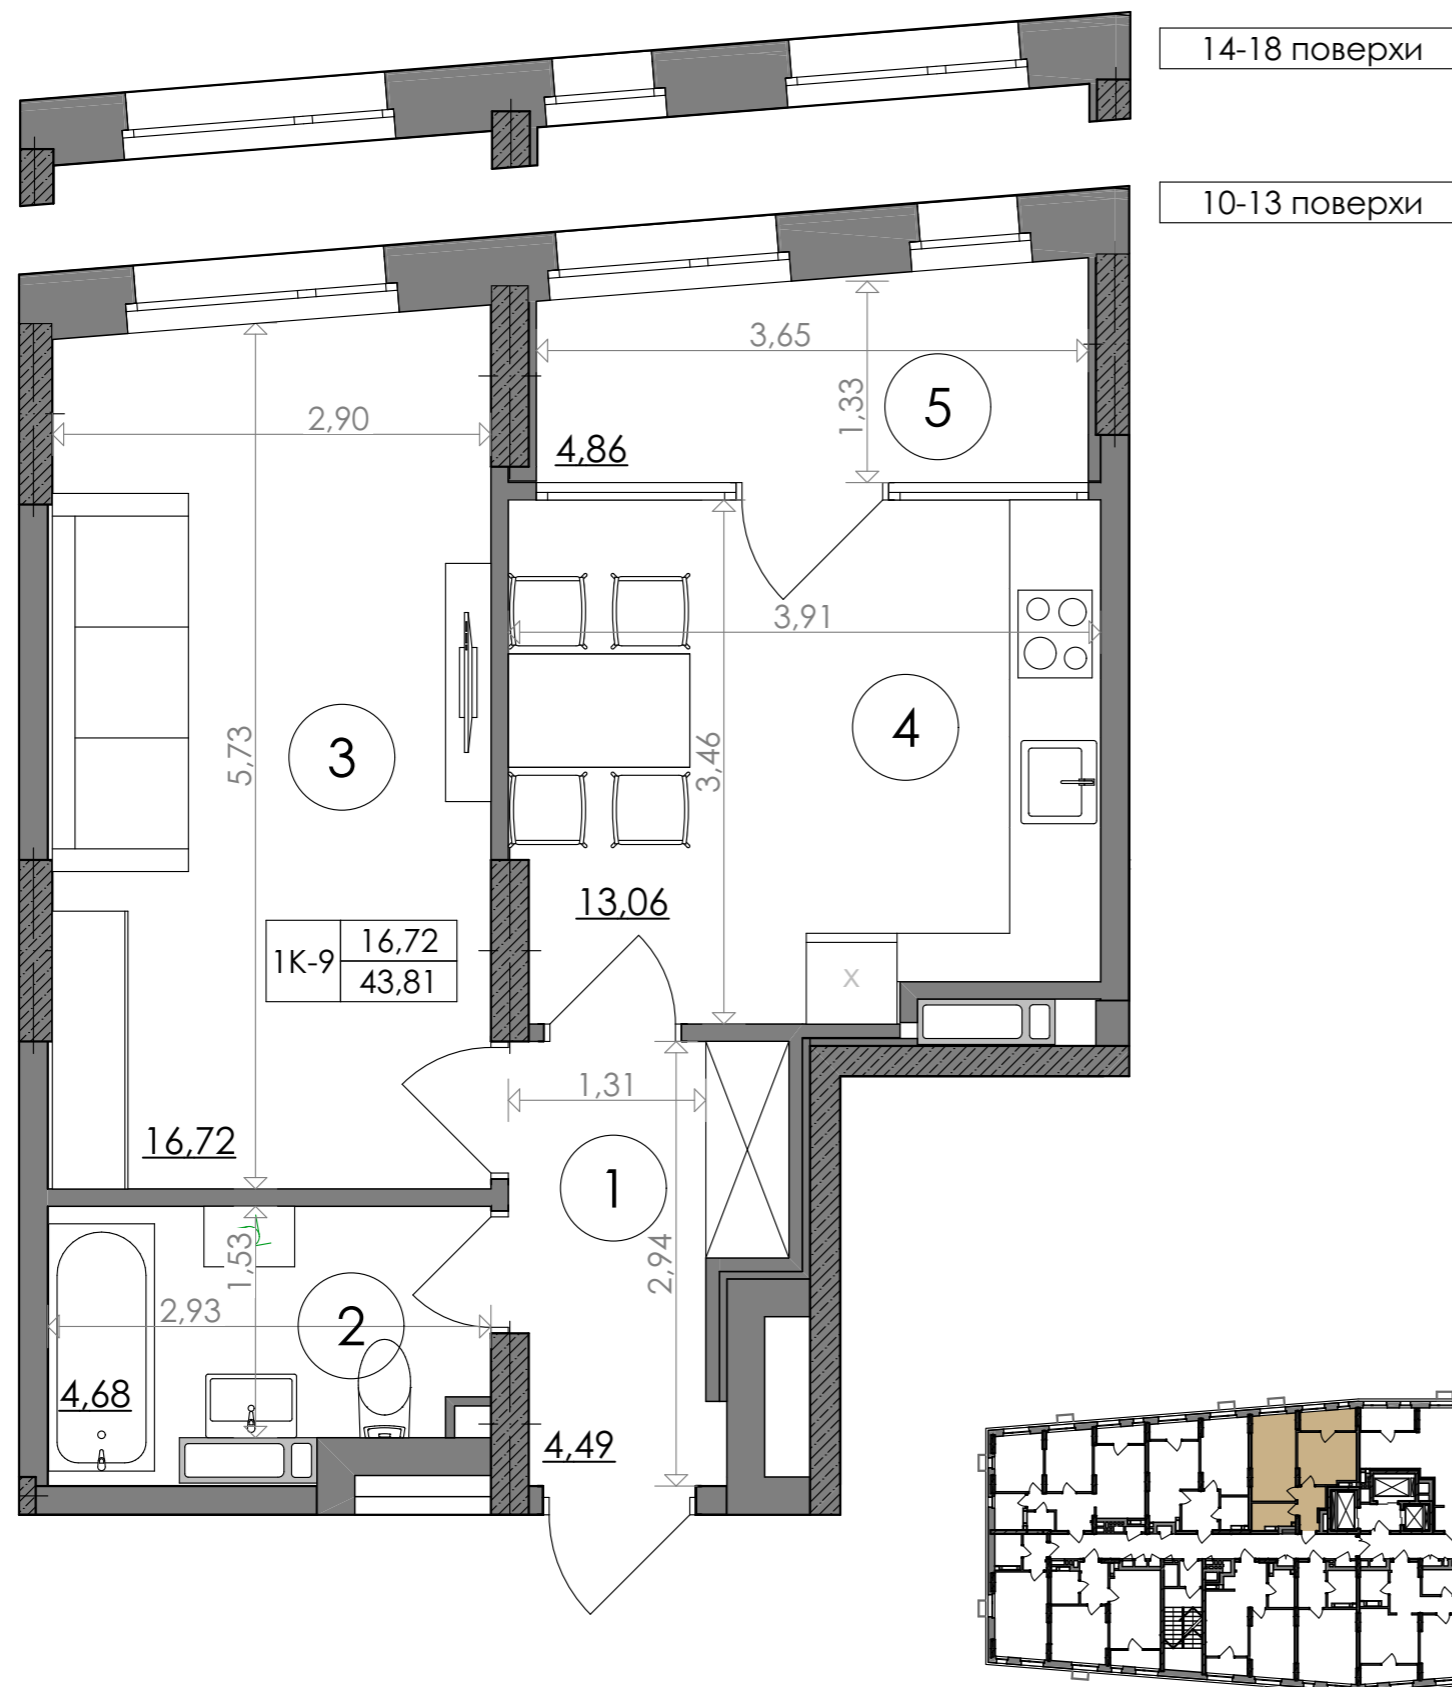

SVITLO PARK
твоє ідеальне місто



2-5 поверх висота підвіконня= 900 мм
6-25 поверх висота підвіконня= 500 мм

№ Квартири	92	104	116	127	138	149	160
Поверх	10	11	12	13	14	15	16
№ Квартири	171	182					
Поверх	17	18					

ЕКСПЛІКАЦІЯ ПРИМІЩЕНЬ

1к-9		
1	Хол	4,49
2	С/в	4,68
3	Кімната	16,72
4	Кухня	13,06
5	Лоджія	4,86
Загальна площа		43,81 м ²
Житлова площа		16,72 м ²



Дані графічні матеріали мають ознайомлювальний характер, призначені сформувати обізнаність споживачів щодо нерухомості, та не можуть бути використані як предмет будь-якого спору між сторонами. У процесі проектування та будівництва площі приміщень, розміщення, форма та кількість віконних та дверних блоків можуть бути змінені. Забудовник не несе відповідальність за зміну проектних рішень в процесі будівництва. Остаточна паспортна інформація буде надана за результатами обмірів БТІ, та проведено перерахунок, згідно умов договору.