



1-кімнатна квартира 1К-1

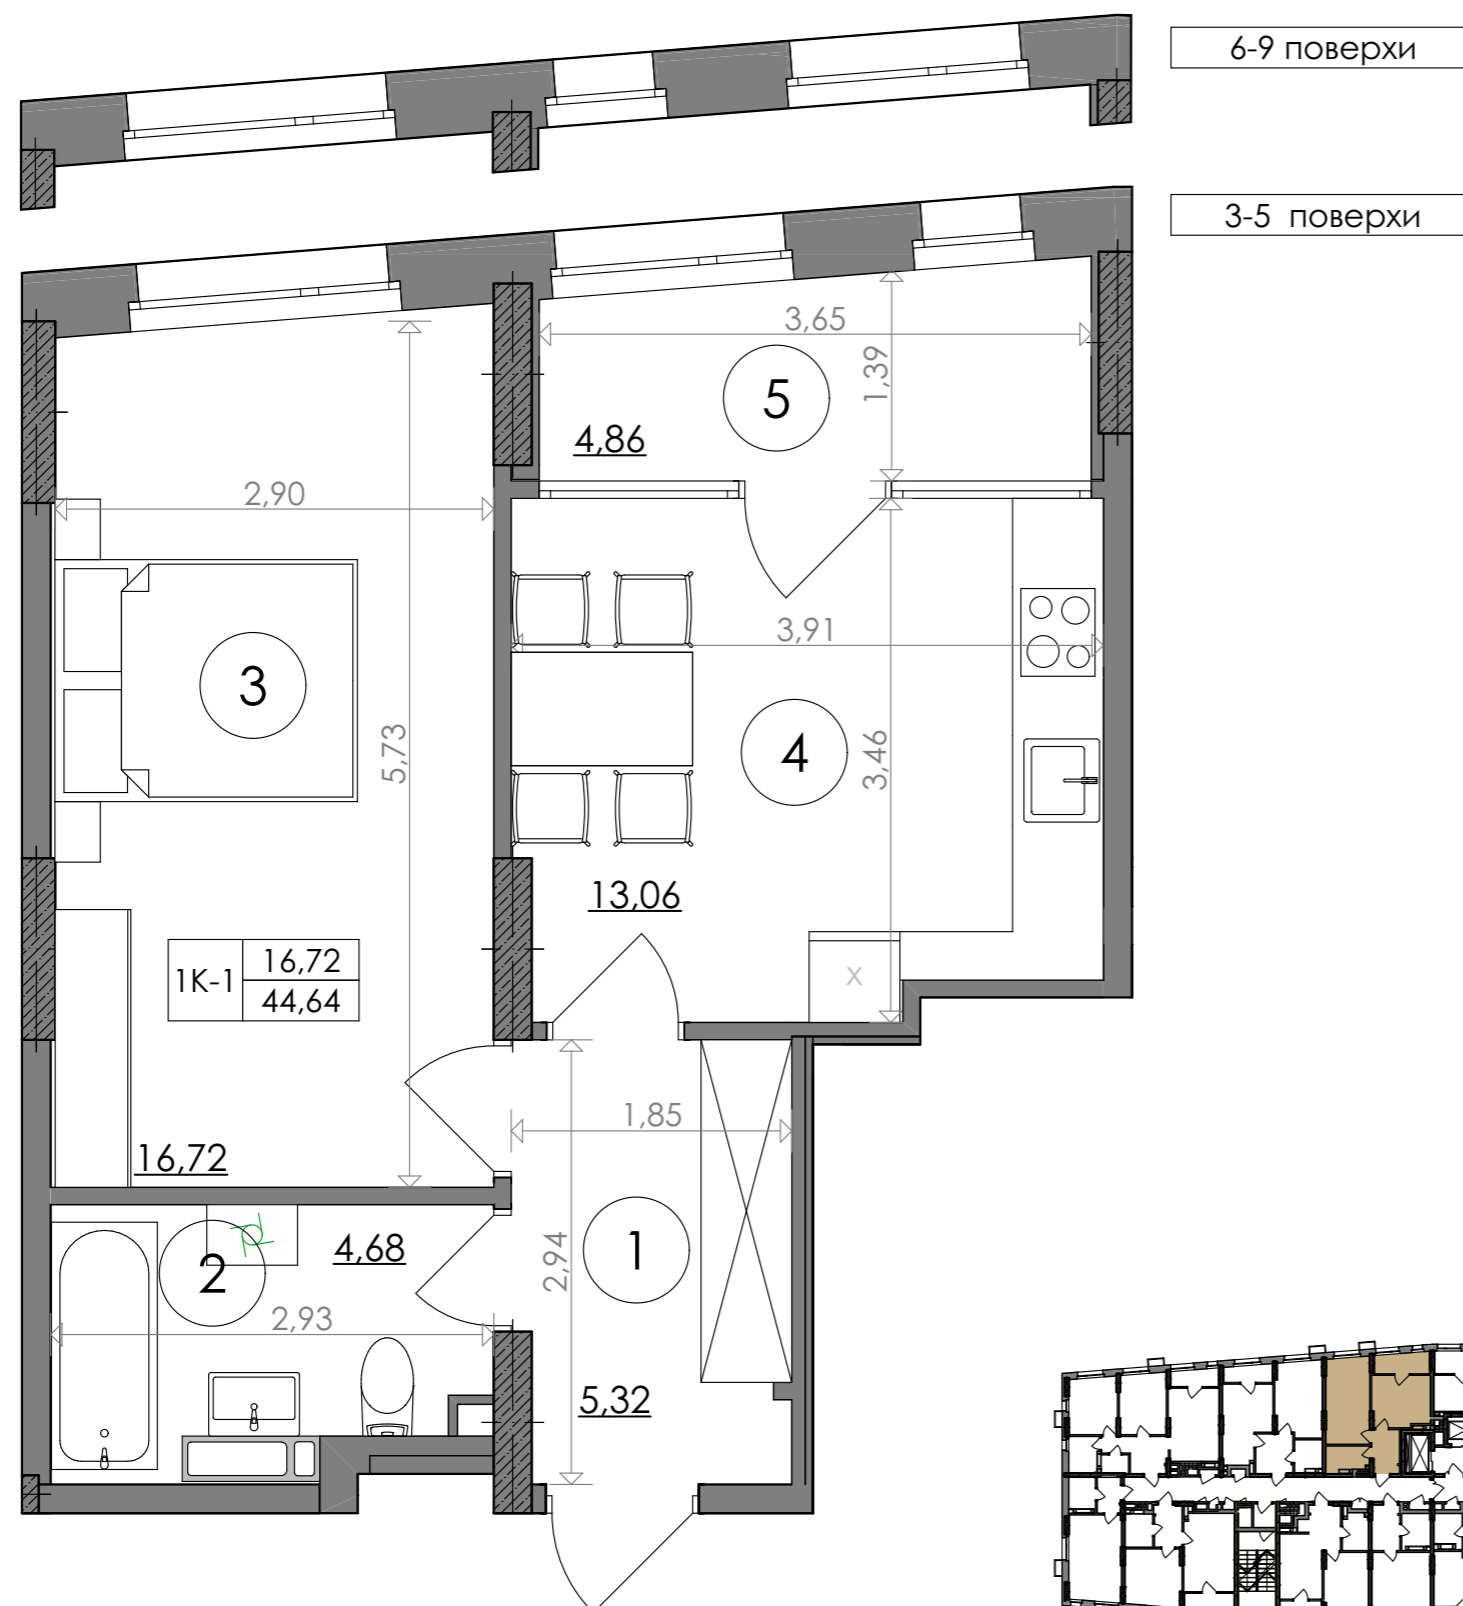

SVITLO PARK
твоє ідеальне місто

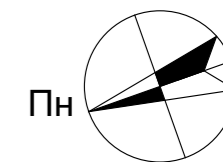

2-5 поверх висота підвіконня= 900 мм

1К-1 6-25 поверх висота підвіконня= 500 мм

№ Квартири	8	20	32	44	56	68	80
Поверх	3	4	5	6	7	8	9

ЕКСПЛІКАЦІЯ ПРИМІЩЕНЬ

1к-1		
1	Хол	5,32
2	С/в	4,68
3	Загальна кімната	16,72
4	Кухня	13,06
5	Лоджія	4,86
Загальна площа		44,64 м ²
Житлова площа		16,72 м ²



Дані графічні матеріали мають ознайомлювальний характер, призначені сформувати обізнаність споживачів щодо нерухомості, та не можуть бути використані як предмет будь-якого спору між сторонами. У процесі проектування та будівництва площі приміщень, розміщення, форма та кількість віконних та дверних блоків можуть бути змінені. Забудовник не несе відповідальність за зміну проектних рішень в процесі будівництва. Остаточна паспортна інформація буде надана за результатами обмірів БТІ, та проведено перерахунок, згідно умов договору.