



1-кімнатна квартира 1К-7

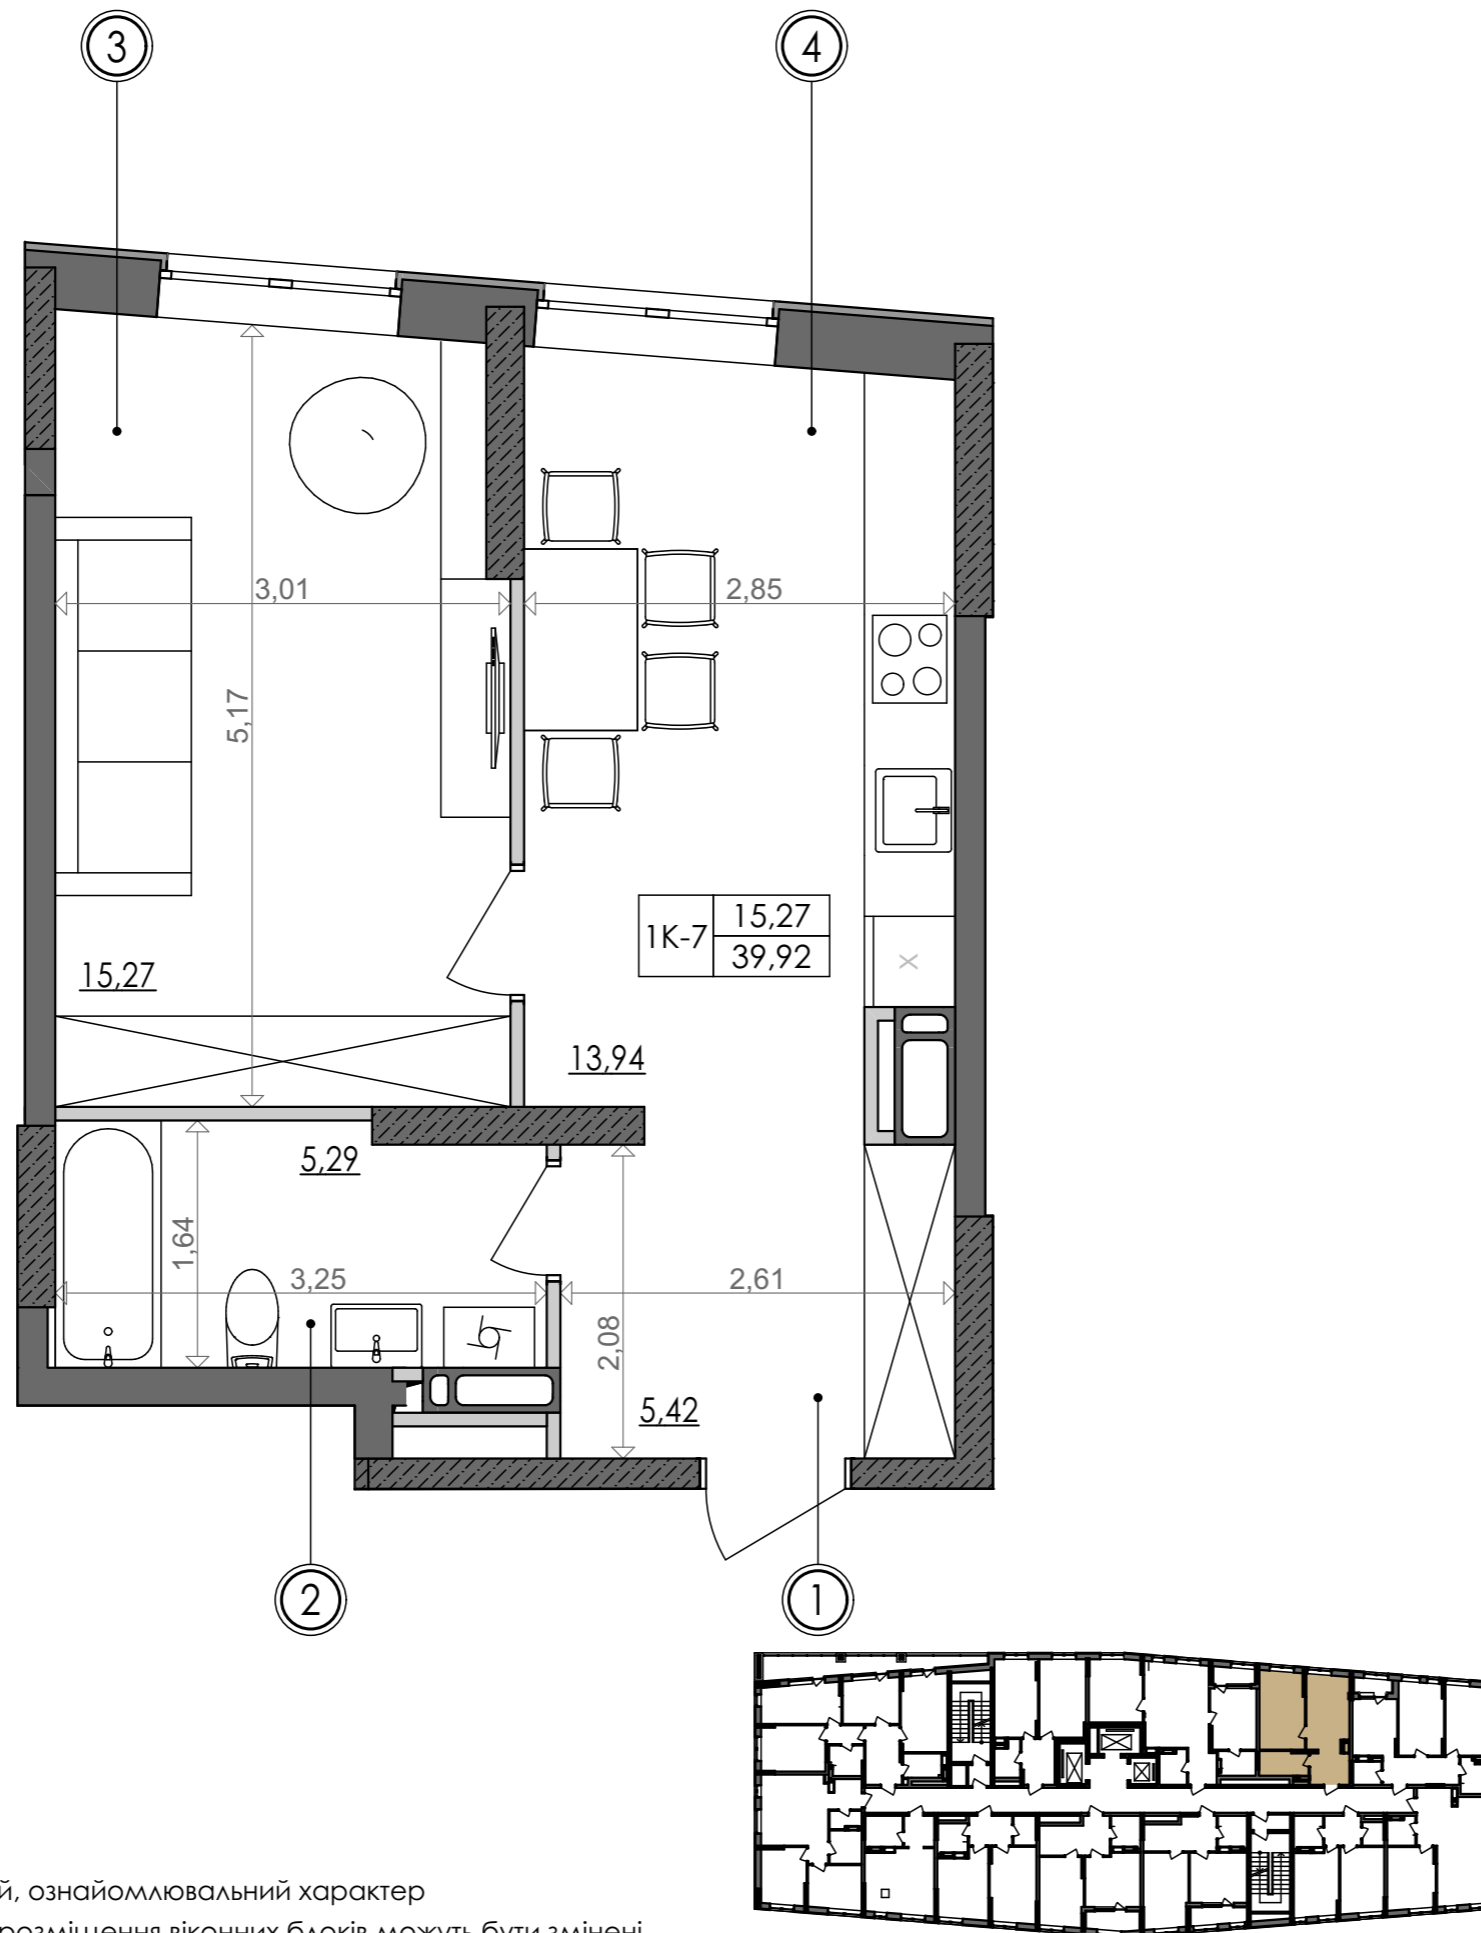

SVITLO PARK
твоє ідеальне місто

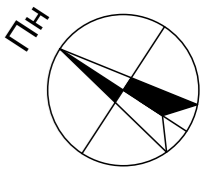

1К-7

підвіконня h= 500

№ Квартири	56	68	80	92	152	164	176	188
Поверх	6	7	8	9	14	15	16	17

ЕКСПЛІКАЦІЯ ПРИМІЩЕНЬ

№	Найменування приміщень	Площа м ²
1	Передпокій	5,42
2	Ванна кімната	5,29
3	Спальня	15,27
4	Кухня	13,94
	Житлова площа	15,27
	Загальна площа	39,92

Вказані площі мають виключно попередній, ознайомлювальний характер
У процесі будівництва площі приміщень, розміщення віконних блоків можуть бути змінені

