



# 2-кімнатна квартира 2К-1



**SVITLO PARK**  
твоє ідеальне місто

6-9 поверхи

2-5 поверхи

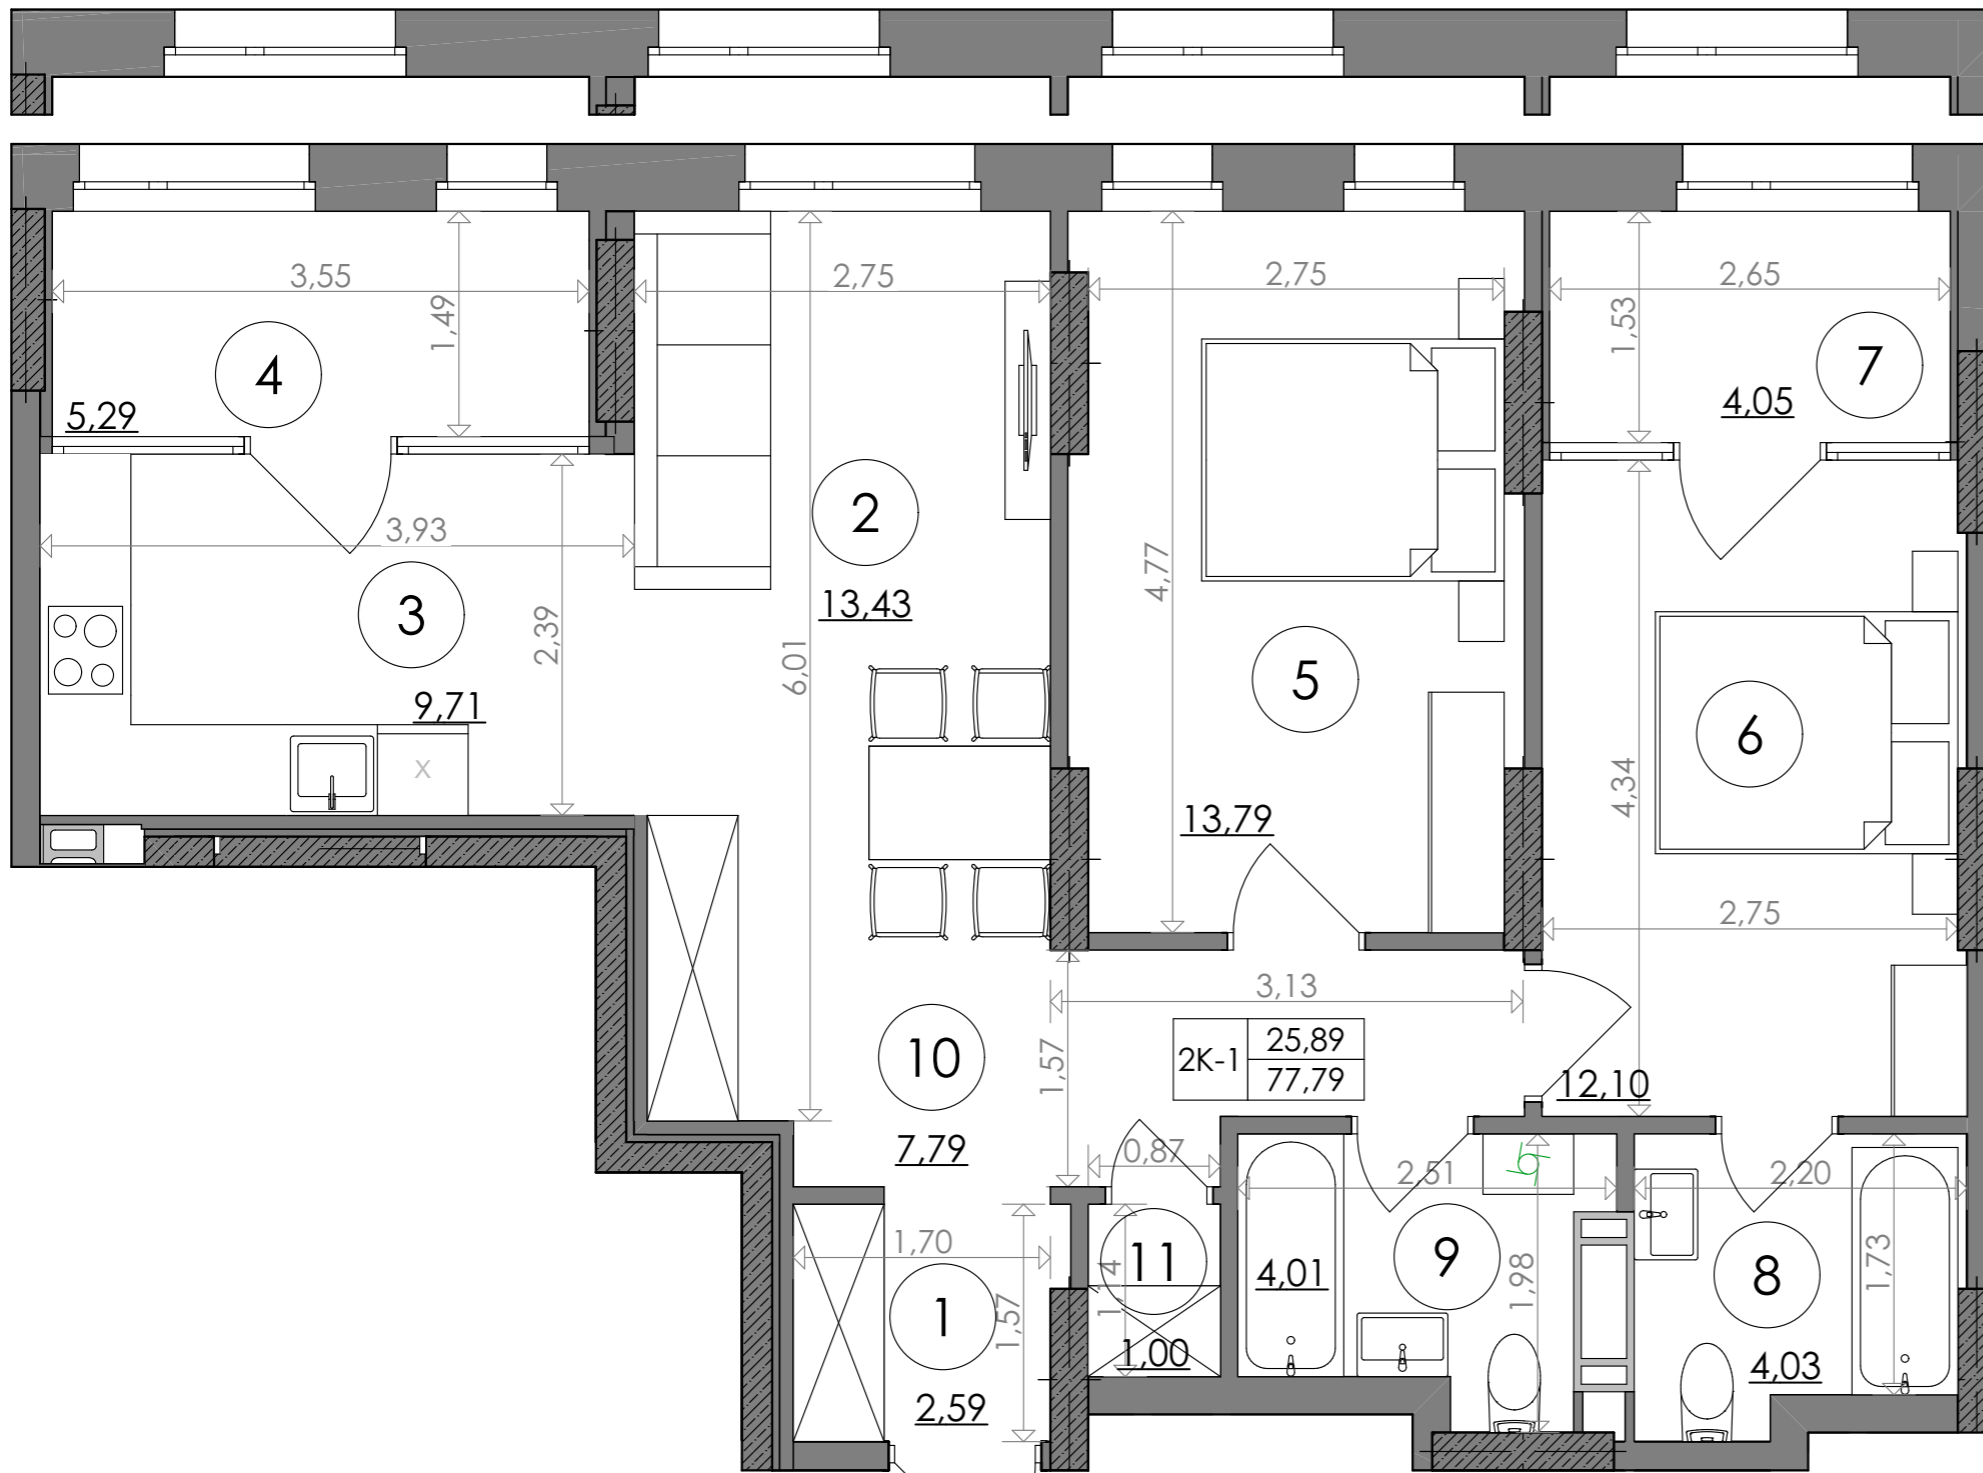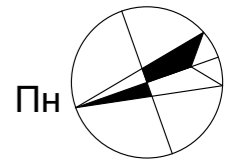

2-5 поверх висота підвіконня= 900 мм

6-25 поверх висота підвіконня= 500 мм

**2К-1**

№ Квартири	1	9	21	33	45	57	69
Поверх	2	3	4	5	6	7	8

№ Квартири	81						
Поверх	9						

### ЕКСПЛІКАЦІЯ ПРИМІЩЕНЬ

2к-1		
1	Хол	2,59
2	Столова	13,43
3	Кухня	9,71
4	Лоджія	5,29
5	Кімната	13,79
6	Кімната	12,10
7	Лоджія	4,05
8	С/в	4,03
9	С/в	4,01
10	Хол	7,79
11	Гардеробна	1,00
Загальна площа		77,79 м <sup>2</sup>
Житлова площа		25,89 м <sup>2</sup>



Дані графічні матеріали мають ознайомлювальний характер, призначені сформувати обізнаність споживачів щодо нерухомості, та не можуть бути використані як предмет будь-якого спору між сторонами. У процесі проектування та будівництва площі приміщень, розміщення, форма та кількість віконних та дверних блоків можуть бути змінені. Забудовник не несе відповідальність за зміну проектних рішень в процесі будівництва. Остаточна паспортна інформація буде надана за результатами обмірів БТІ, та проведено перерахунок, згідно умов договору.