



# 3-кімнатна квартира 3К-4

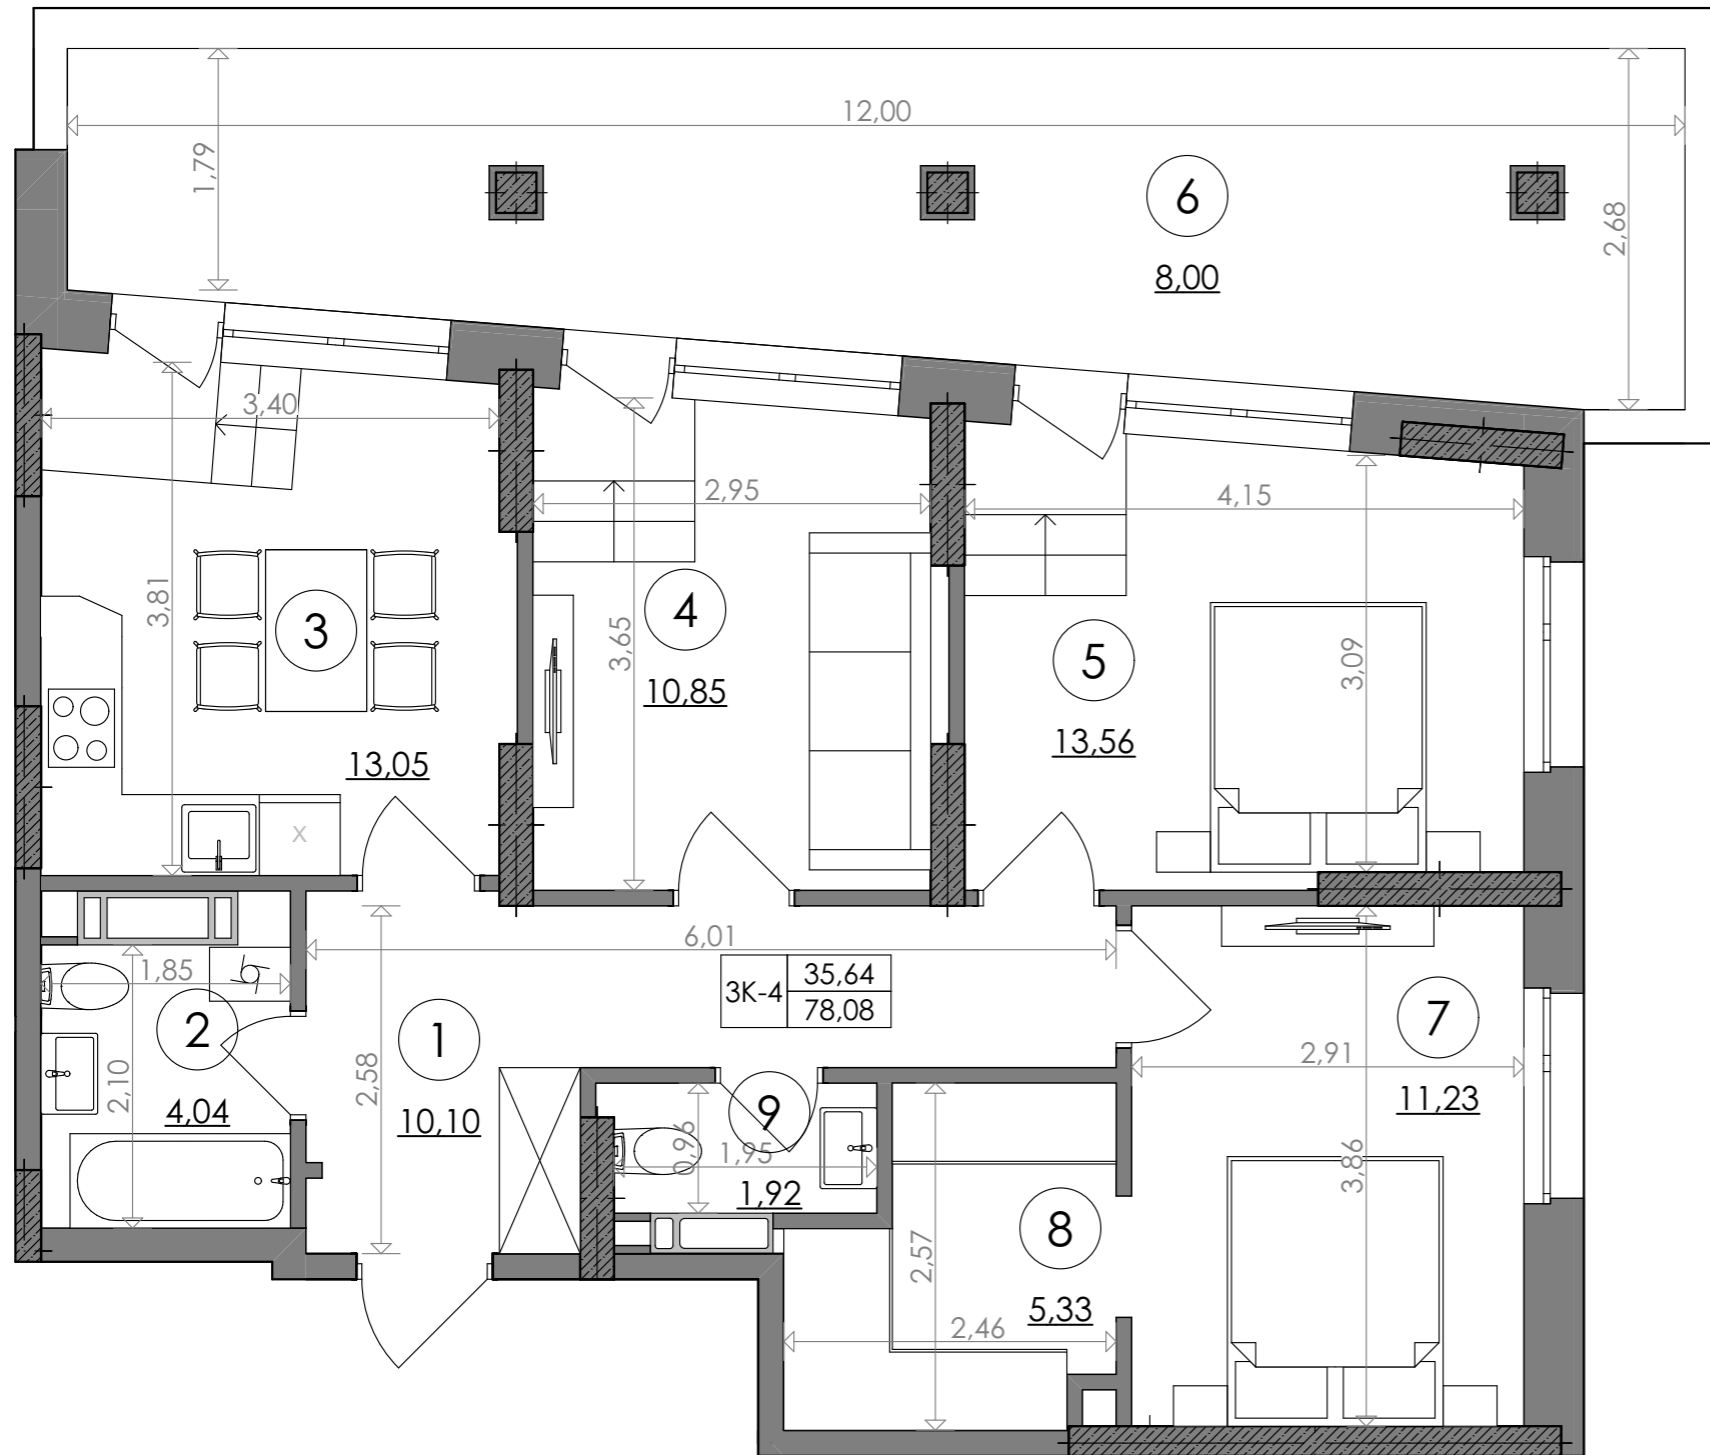

**SVITLO PARK**  
твоє ідеальне місто

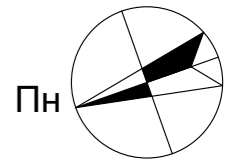

2-5 поверх висота підвіконня= 900 мм


**3К-4**

6-25 поверх висота підвіконня= 500 мм

№ Квартири	2				
Поверх	2				

## ЕКСПЛІКАЦІЯ ПРИМІЩЕНЬ

3к-4		
1	Хол	10,10
2	С/в	4,04
3	Кухня	13,05
4	Кімната	10,85
5	Кімната	13,56
6	Балкон	8,00
7	Кімната	11,23
8	Гардеробна	5,33
9	С/в	1,92
Загальна площа		78,08 м <sup>2</sup>
Житлова площа		35,64 м <sup>2</sup>

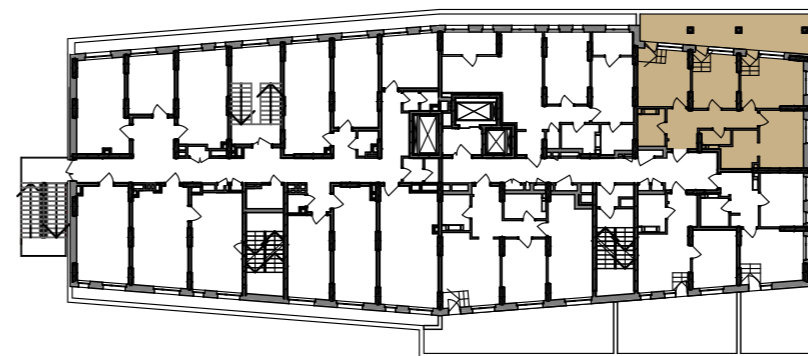

Дані графічні матеріали мають ознайомлювальний характер, призначені сформувати обізнаність споживачів щодо нерухомості, та не можуть бути використані як предмет будь-якого спору між сторонами. У процесі проектування та будівництва площі приміщень, розміщення, форма та кількість віконних та дверних блоків можуть бути змінені. Забудовник не несе відповідальність за зміну проектних рішень в процесі будівництва. Остаточна паспортна інформація буде надана за результатами обмірів БТІ, та проведено перерахунок, згідно умов договору.