



# 3-кімнатна квартира 3К-1

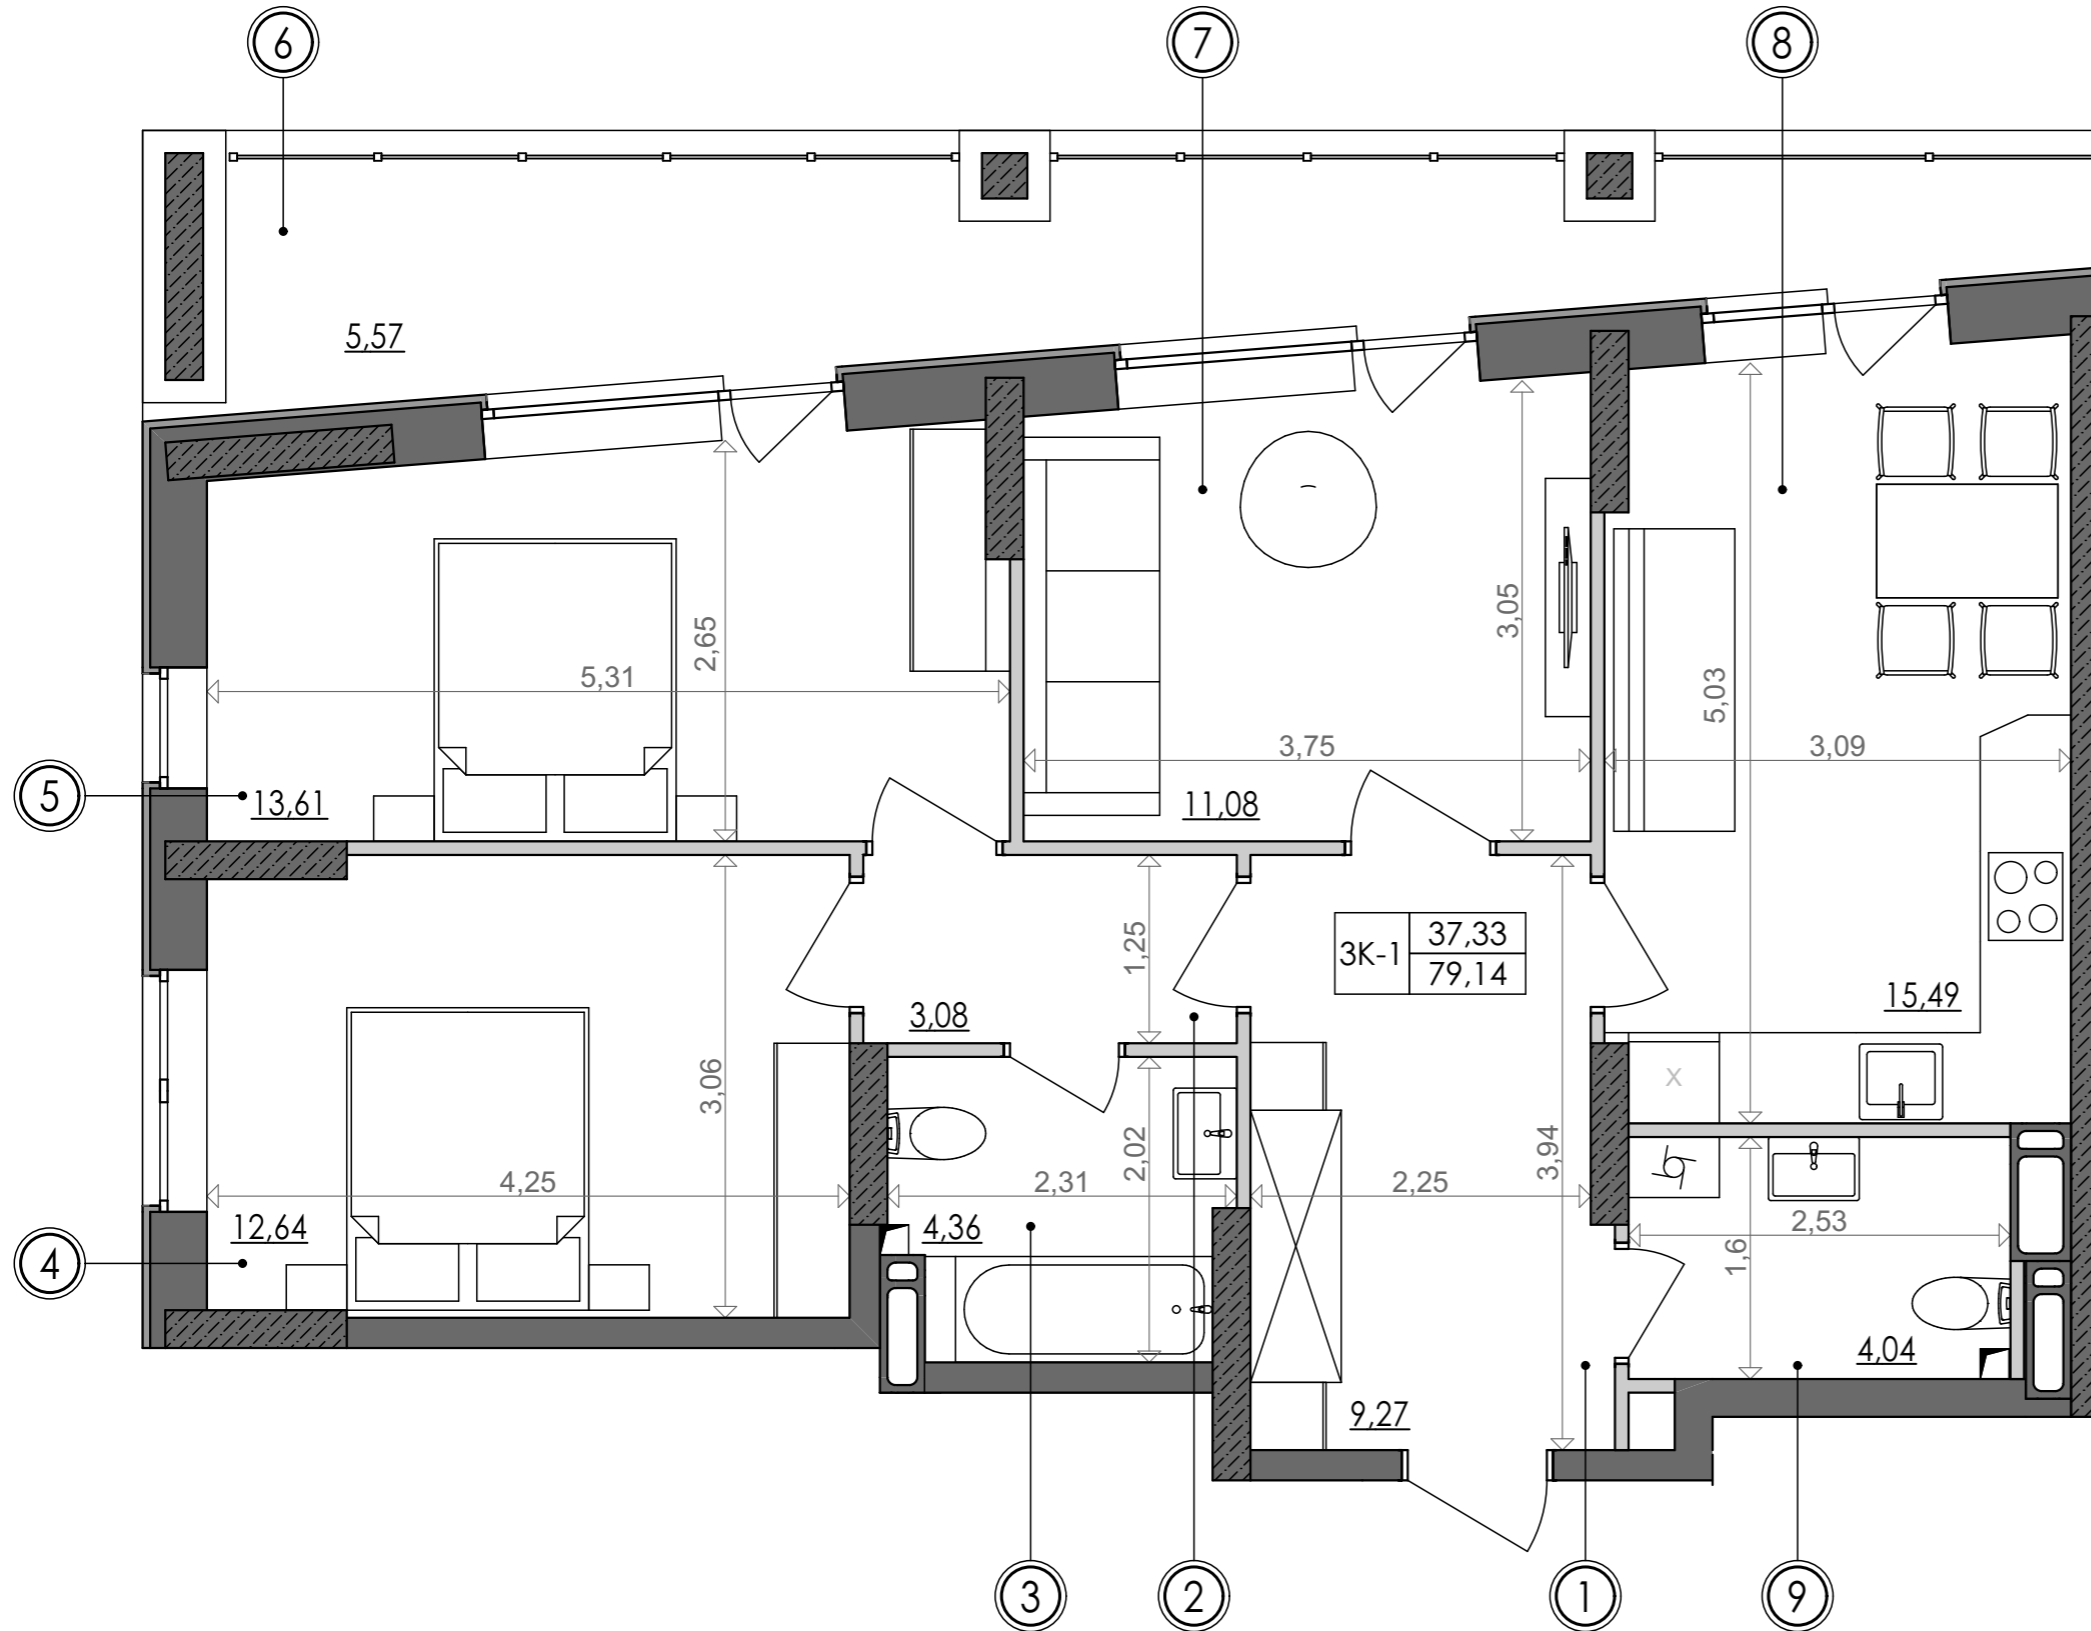

**SVITLO PARK**  
твоє ідеальне місто

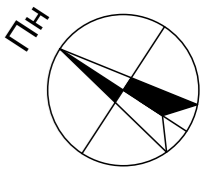


**3К-1** підвіконня h= 500

№ Квартири	107	119	131	143
Поверх	10	11	12	13

## ЕКСПЛІКАЦІЯ ПРИМІЩЕНЬ

№	Найменування приміщень	Площа м <sup>2</sup>
1	Передпокій	9,27
2	Коридор	3,08
3	Ванна кімната	4,36
4	Спальня	12,64
5	Спальня	13,61
6	Тераса	5,57
7	Спальня	11,08
8	Кухня	15,49
9	Санвузол	4,04
Житлова площа		37,33
Загальна площа		79,14

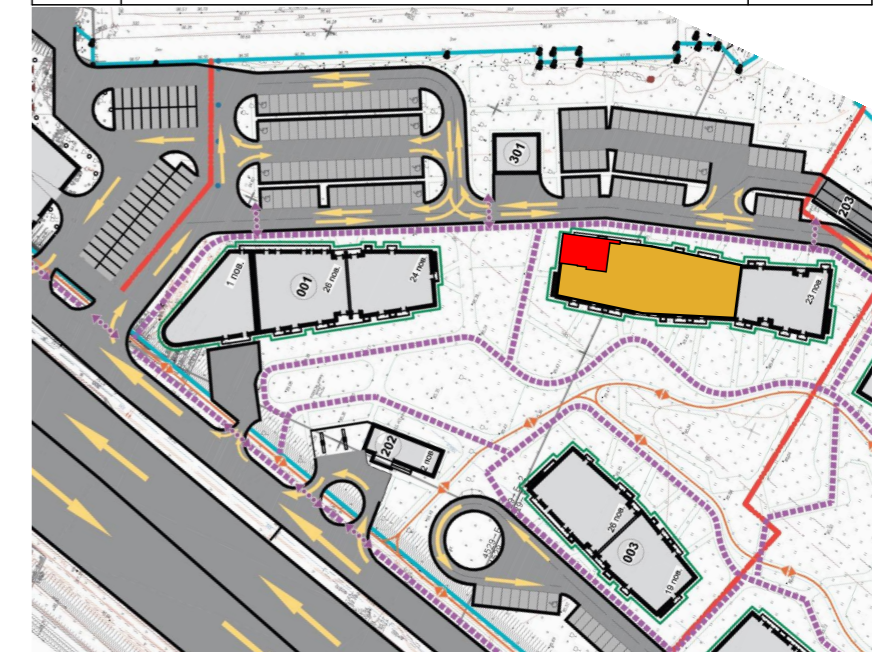

Вказані площі мають виключно попередній, ознайомлювальний характер  
У процесі будівництва площі приміщень, розміщення віконних блоків можуть бути змінені