



2-кімнатна квартира 2К-5

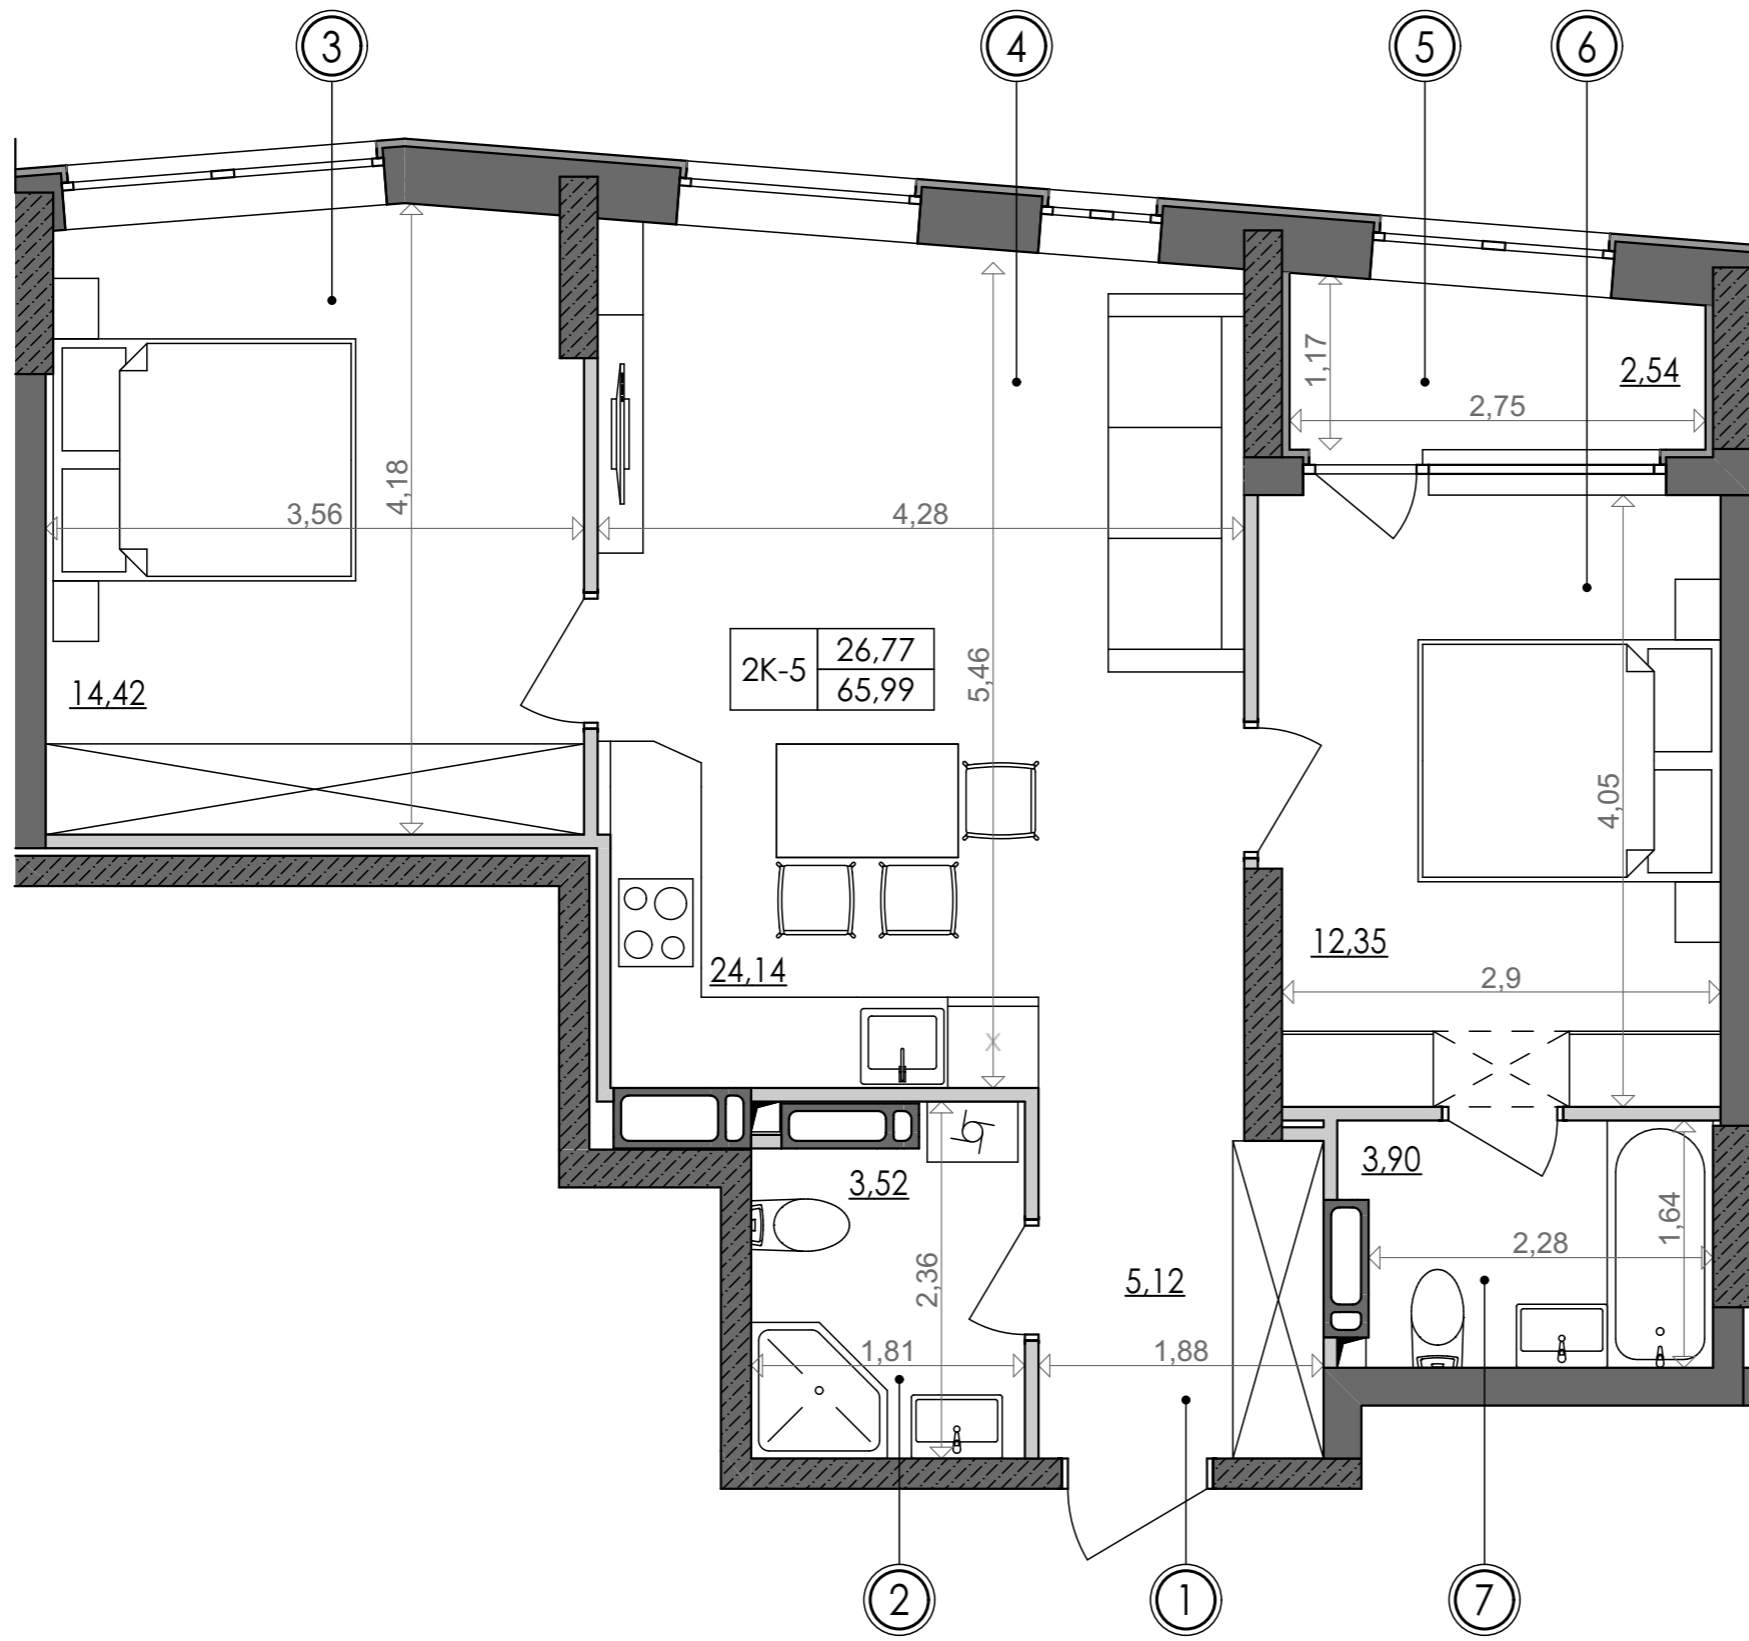

SVITLO PARK
твоє ідеальне місто

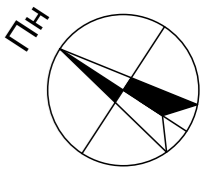


2К-5	26,77
	65,99

2К-5 підвіконня h= 500

№ Квартири	201	213
Поверх	18	19

ЕКСПЛІКАЦІЯ ПРИМІЩЕНЬ

№	Найменування приміщень	Площа м²
1	Передпокій	5,12
2	Ванна кімната	3,90
3	Спальня	14,42
4	Кухня	24,14
5	Лоджія	2,54
6	Спальня	12,35
7	Ванна кімната	3,52
Житлова площа		26,77
Загальна площа		65,99

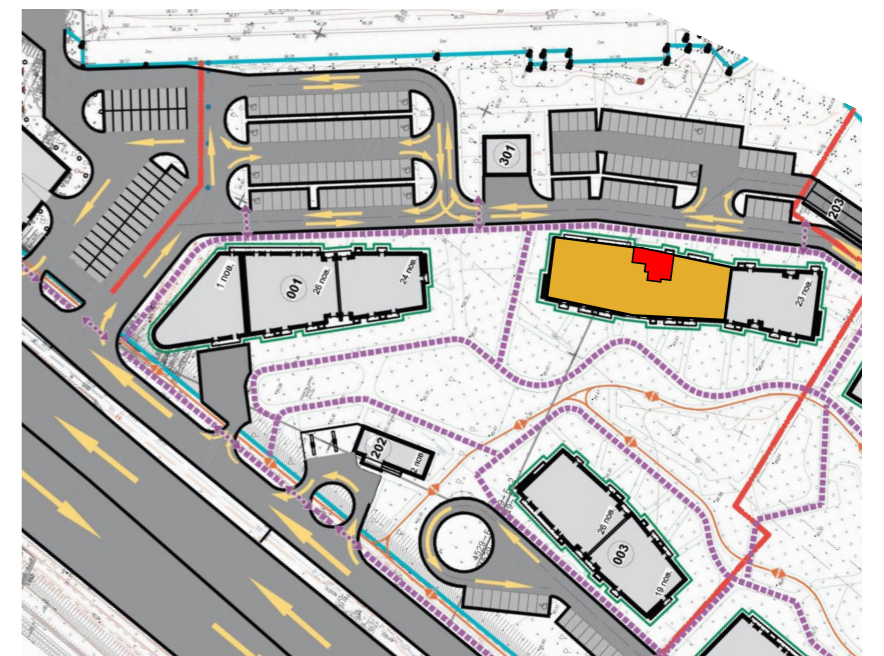

Вказані площі мають виключно попередній, ознайомлювальний характер
У процесі будівництва площі приміщень, розміщення віконних блоків можуть бути змінені