

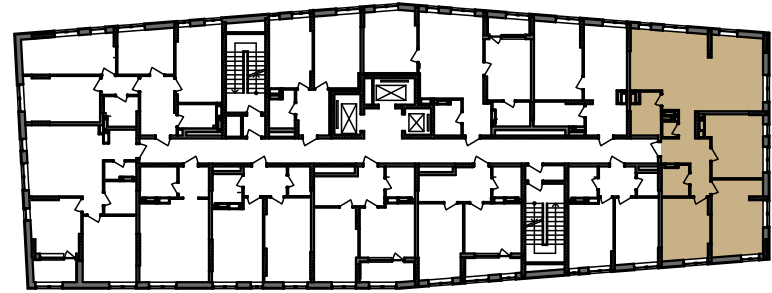


3-кімнатна квартира 3К-3

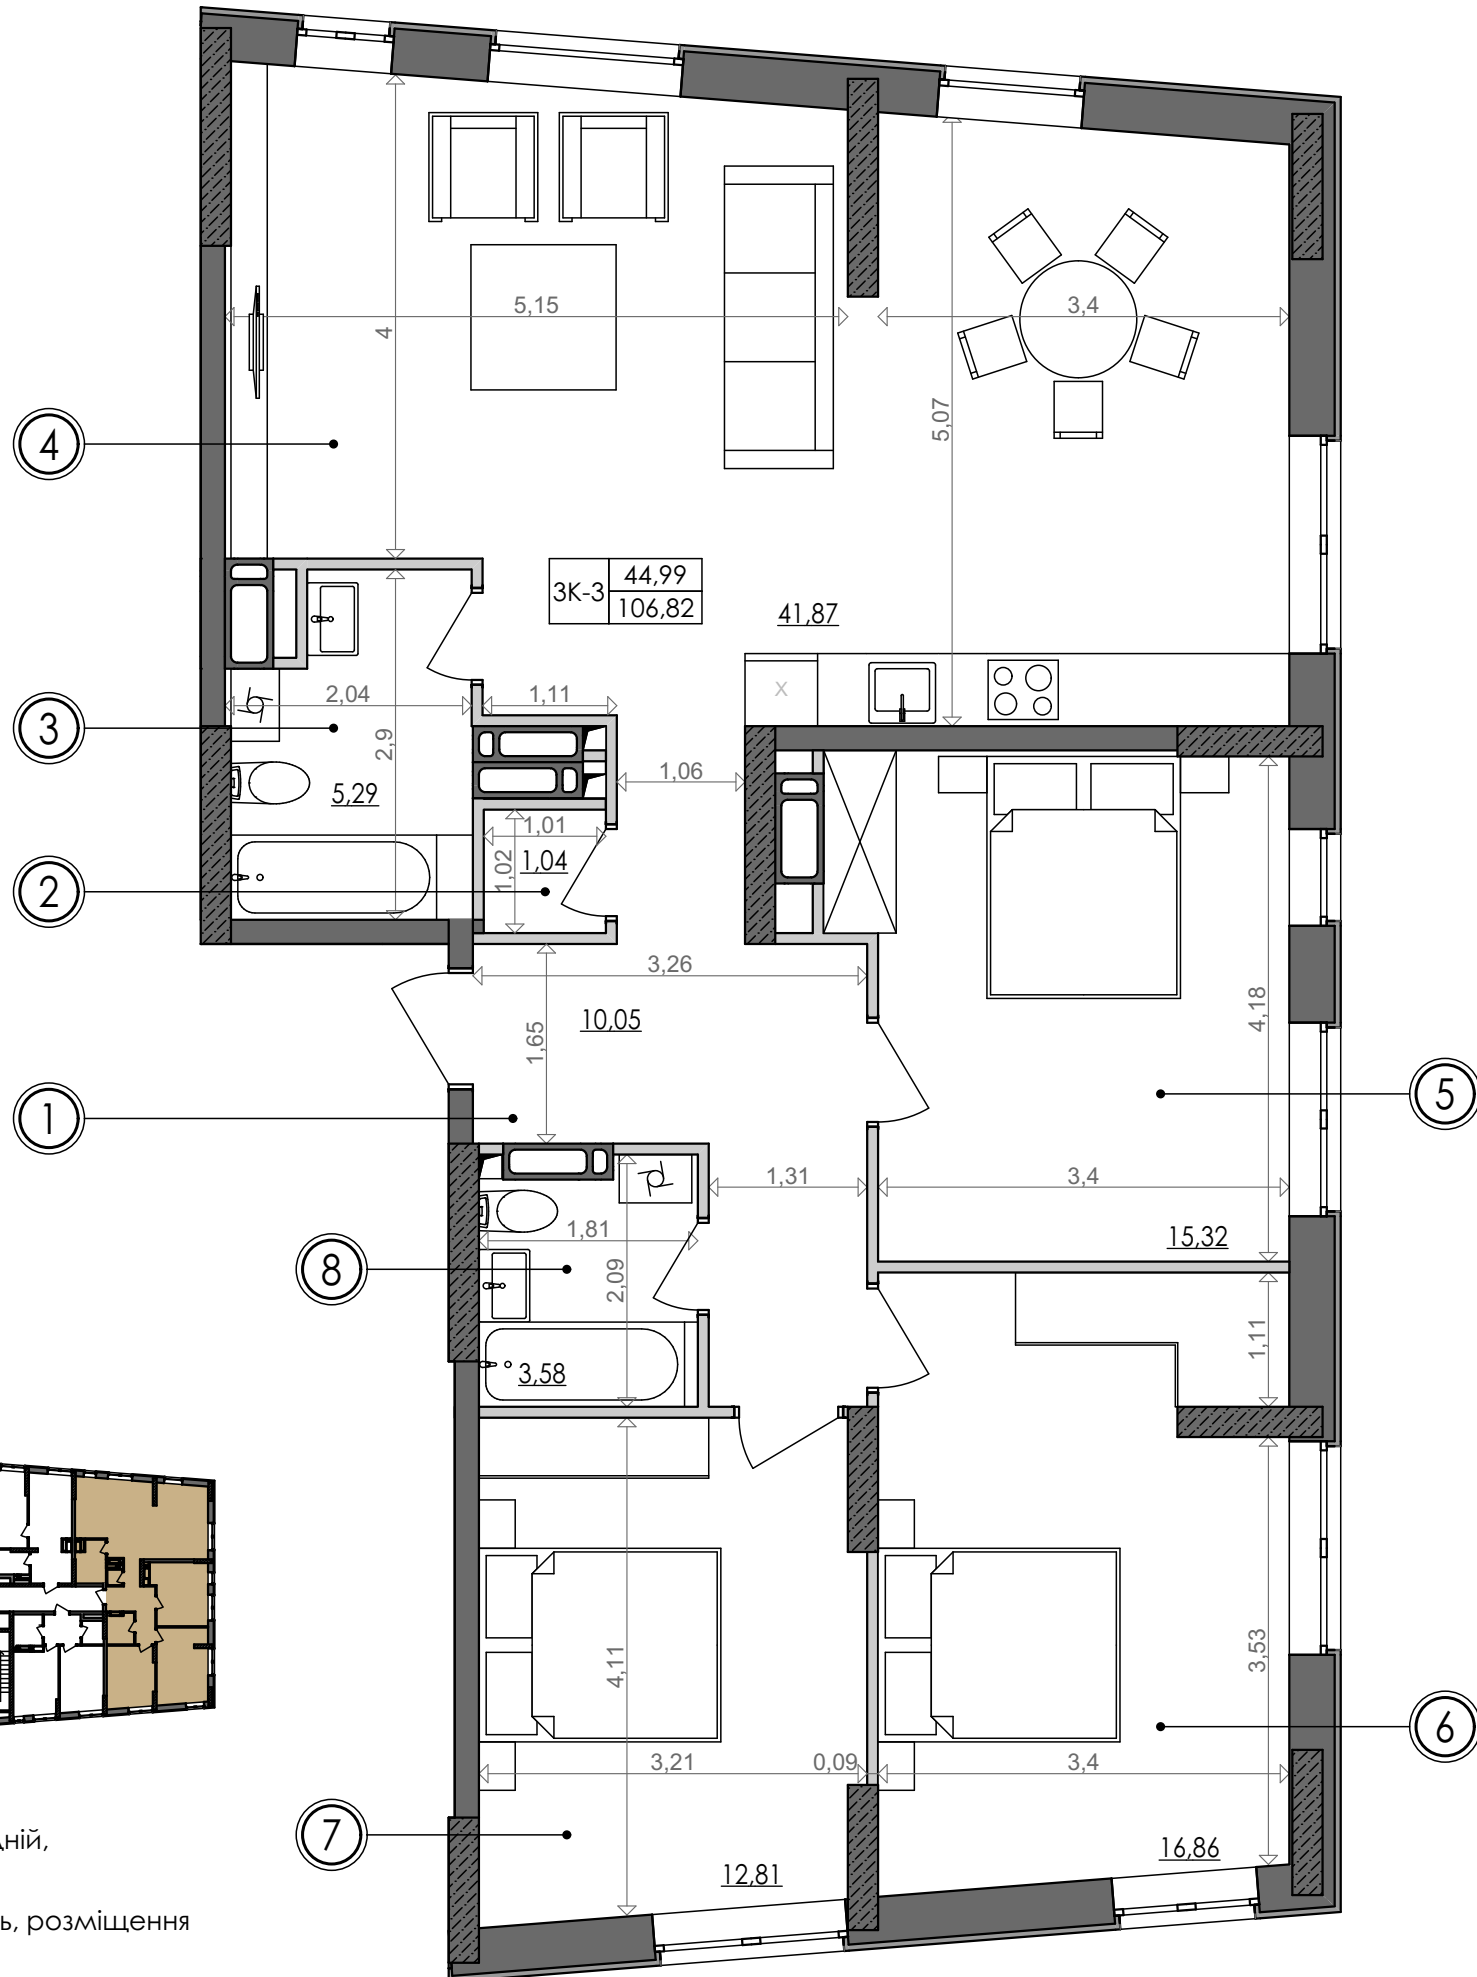

SVITLO PARK
твоє ідеальне місто

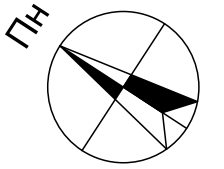

Вказані площі мають виключно попередній, ознайомлювальний характер
У процесі будівництва площі приміщень, розміщення віконних блоків можуть бути змінені

3К-3 підвіконня h= 500

№ Квартири	136	147	158	169	224	235	246	257
Поверх	13	14	15	16	21	22	23	24

ЕКСПЛІКАЦІЯ ПРИМІЩЕНЬ

№	Найменування приміщень	Площа м ²
1	Передпокій	10,05
2	Гардероб	1,04
3	Ванна кімната	5,29
4	Кухня-вітальня	41,87
5	Спальня	15,32
6	Спальня	16,86
7	Спальня	12,81
8	Ванна кімната	3,58
	Житлова площа	44,99
	Загальна площа	106,82

