



1-кімнатна квартира 1К-11

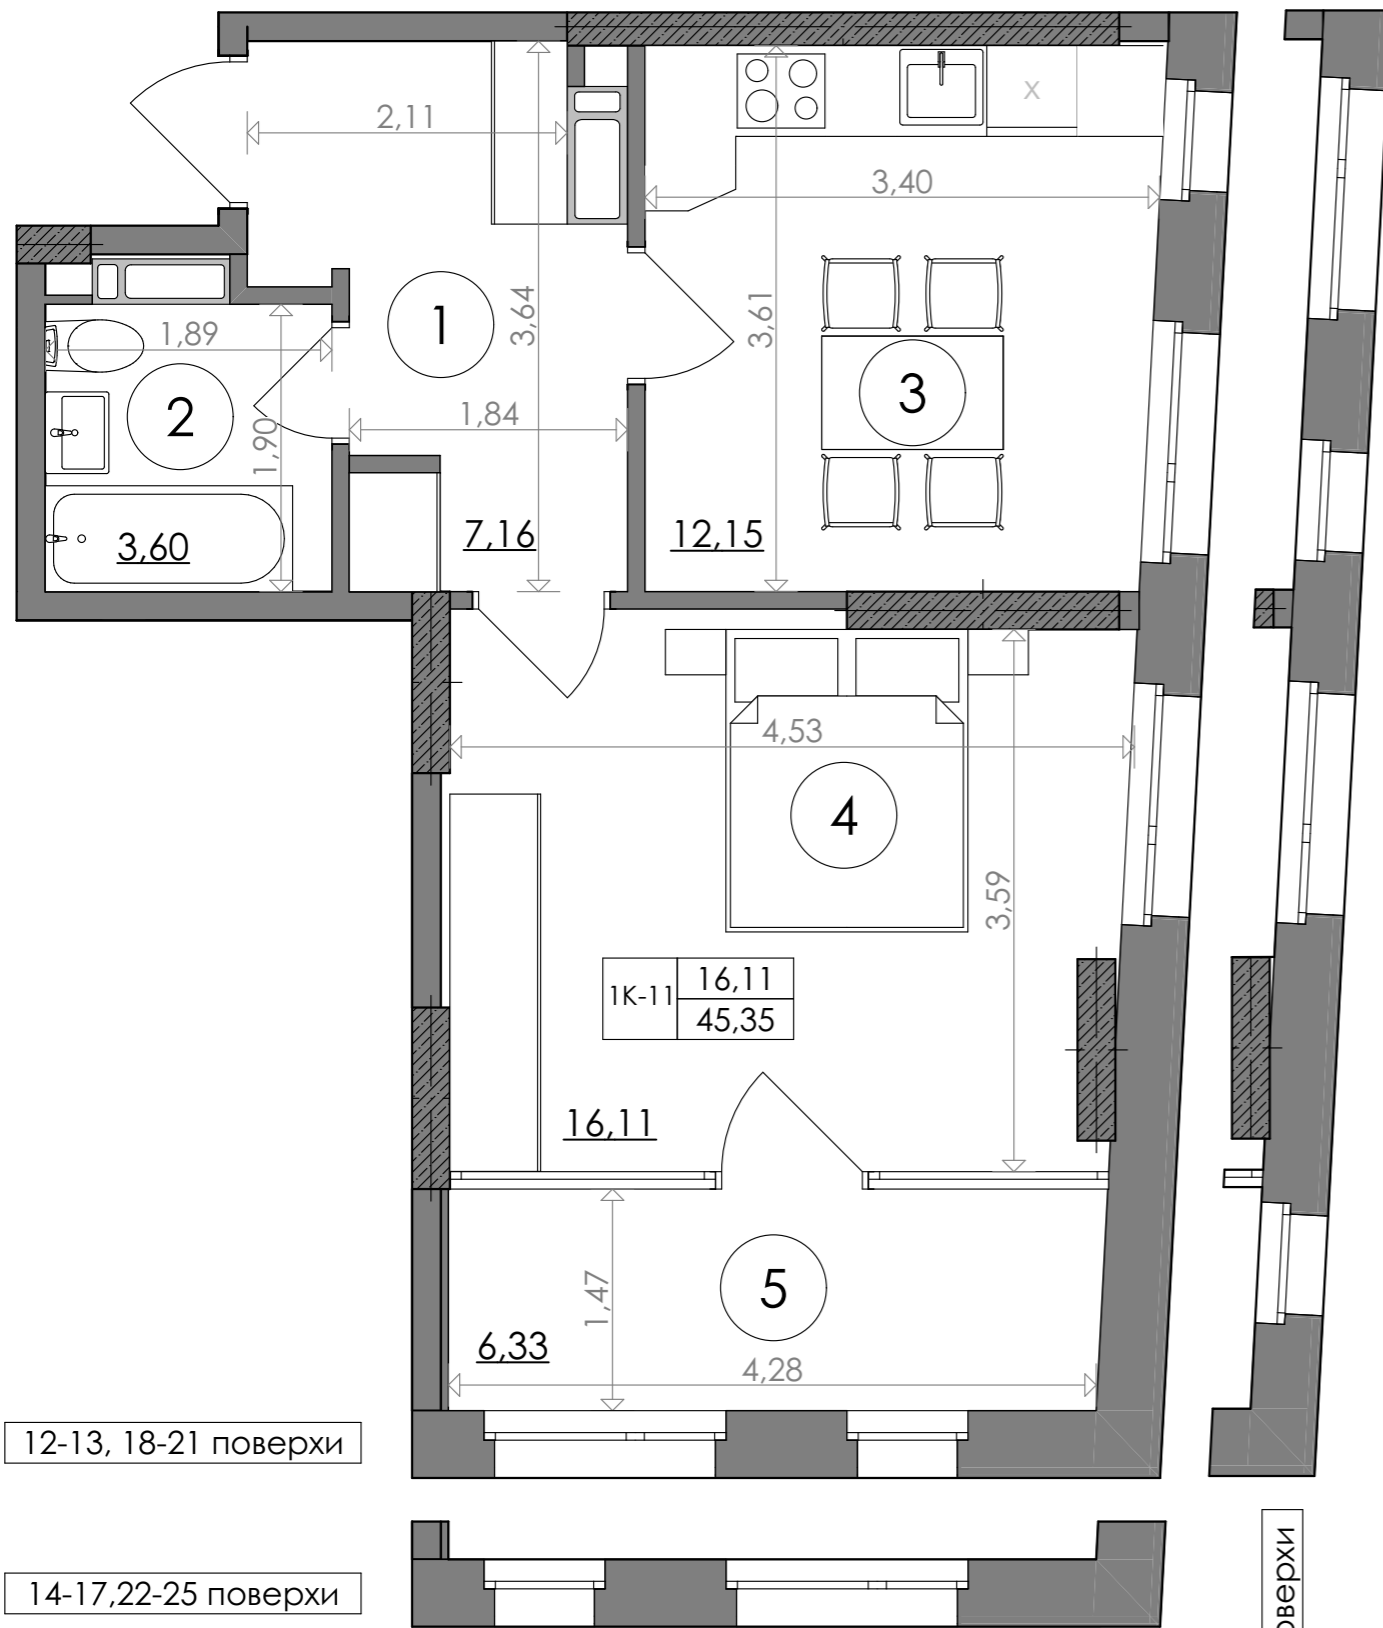

SVITLO PARK
твоє ідеальне місто

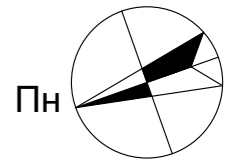

12-13, 18-21 поверхи

14-17, 22-25 поверхи

14-17, 22-25 поверхи


2-5 поверх висота підвіконня= 900 мм

1К-11 6-25 поверх висота підвіконня= 500 мм

№ Квартири	120	131	142	153	164	175	186
Поверх	12	13	14	15	16	17	18
№ Квартири	193	198	203	208	213	218	223
Поверх	19	20	21	22	23	24	25

ЕКСПЛІКАЦІЯ ПРИМІЩЕНЬ

1к-11		
1	Хол	7,16
2	С/в	3,60
3	Кухня	12,15
4	Кімната	16,11
5	Лоджія	6,33
Загальна площа		45,35 м ²
Житлова площа		16,11 м ²

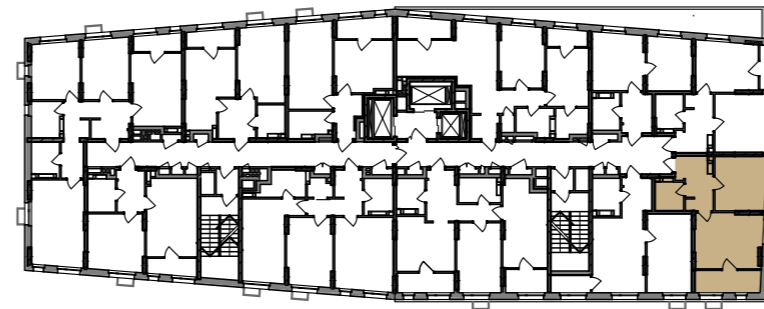

Дані графічні матеріали мають ознайомлювальний характер, призначені сформувати обізнаність споживачів щодо нерухомості, та не можуть бути використані як предмет будь-якого спору між сторонами. У процесі проектування та будівництва площі приміщень, розміщення, форма та кількість віконних та дверних блоків можуть бути змінені. Забудовник не несе відповідальність за зміну проектних рішень в процесі будівництва. Остаточна паспортна інформація буде надана за результатами обмірів БТІ, та проведено перерахунок, згідно умов договору.