


1-кімнатна квартира 1К-11

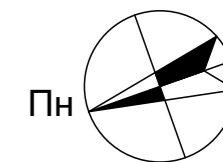


SVITLO PARK
твоє ідеальне місто



12, 13, 18-21 поверхи

14-17, 22, 23 поверхи

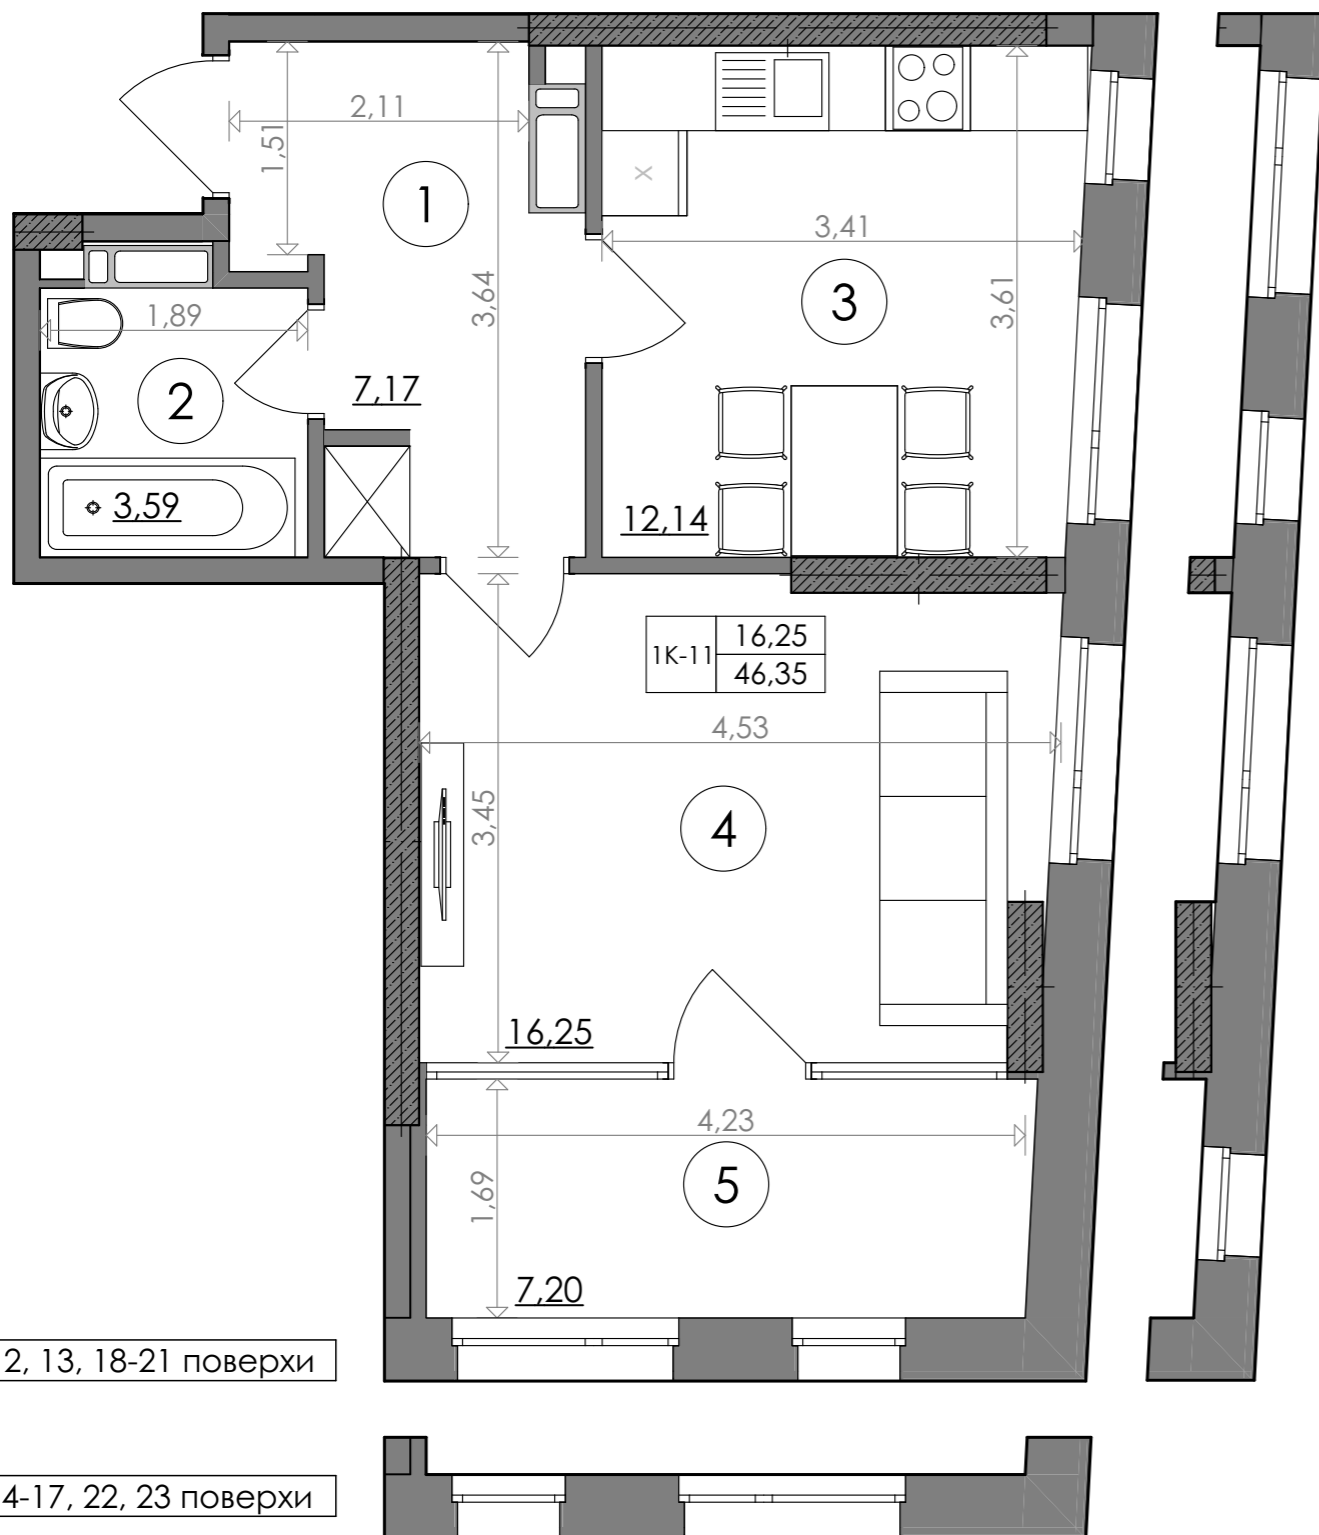

2-5 поверх висота підвіконня= 900 мм

1К-11


6-24 поверх висота підвіконня= 500 мм

| | | | | | | | |
|------------|-----|-----|-----|-----|-----|-----|-----|
| № Квартири | 123 | 134 | 145 | 156 | 167 | 178 | 189 |
| Поверх | 12 | 13 | 14 | 15 | 16 | 17 | 18 |

| | | | | | | | |
|------------|-----|-----|-----|-----|-----|--|--|
| № Квартири | 200 | 205 | 210 | 215 | 220 | | |
| Поверх | 19 | 20 | 21 | 22 | 23 | | |

ЕКСПЛІКАЦІЯ ПРИМІЩЕНЬ

| 1к-11 | | |
|----------------|------------------|----------------------|
| 1 | Хол | 7,17 |
| 2 | С/в | 3,59 |
| 3 | Кухня | 12,14 |
| 4 | Загальна кімната | 16,25 |
| 5 | Лоджія | 7,20 |
| Загальна площа | | 46,35 м ² |
| Житлова площа | | 16,25 м ² |

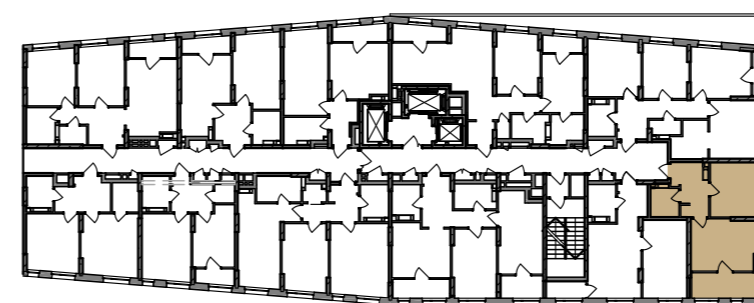

Дані графічні матеріали мають ознайомлювальний характер, призначені сформувати обізнаність споживачів щодо нерухомості, та не можуть бути використані як предмет будь-якого спору між сторонами. У процесі проектування та будівництва площі приміщень, розміщення, форма та кількість віконних та дверних блоків можуть бути змінені. Забудовник не несе відповідальність за зміну проектних рішень в процесі будівництва. Остаточна паспортна інформація буде надана за результатами обмірів БТІ, та проведено перерахунок, згідно умов договору.