



1-кімнатна квартира 1К-9

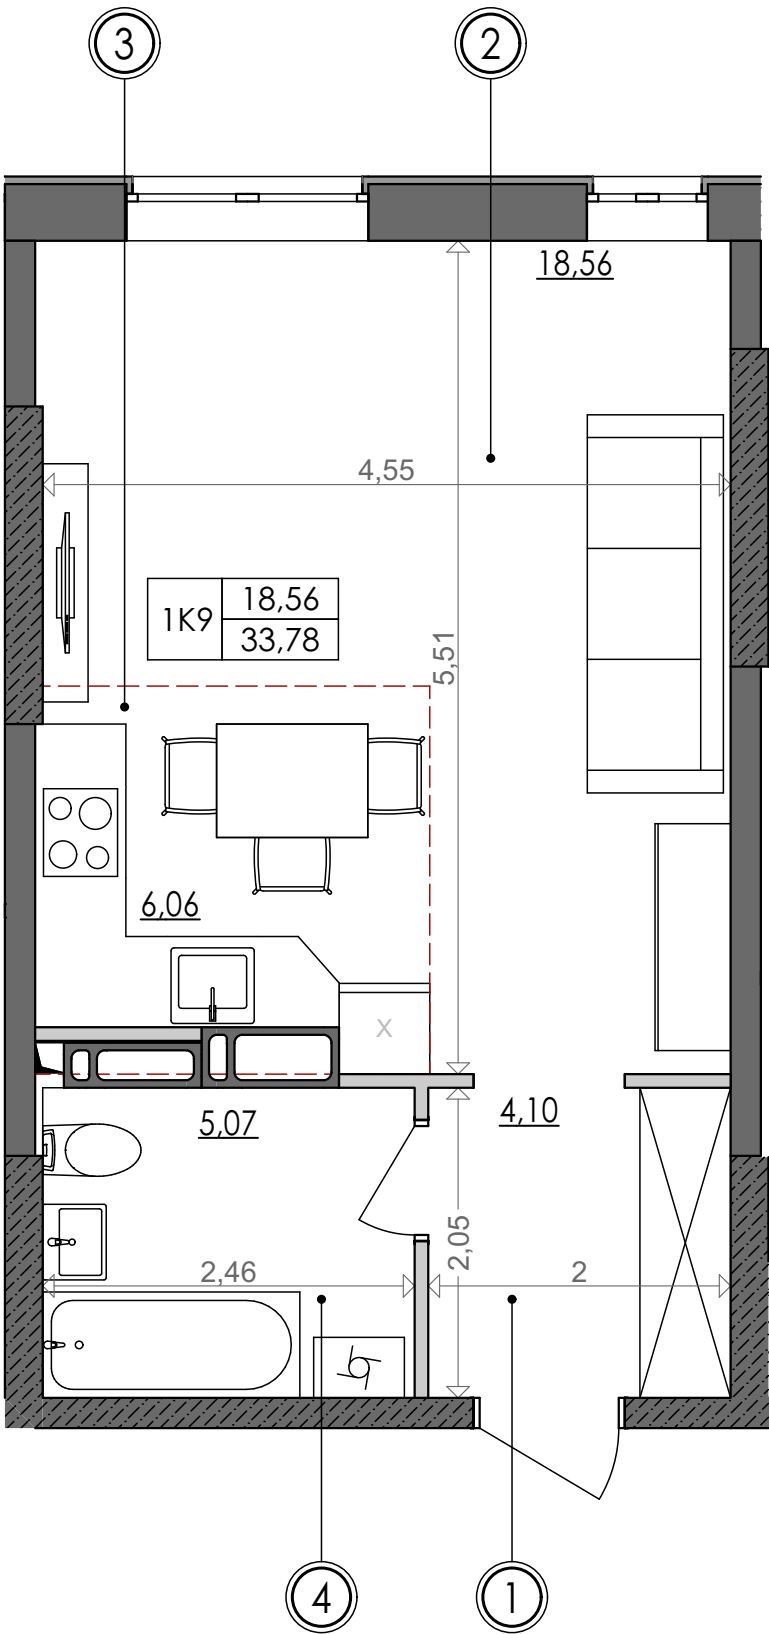

SVITLO PARK
твоє ідеальне місто

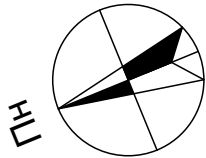

1К-9 підвіконня h=500

№ Квартири	71	83	95	107	162	173	184	195
Поверх	7	8	9	10	15	16	17	18
№ Квартири	230	236						
Поверх	23	24						

ЕКСПЛІКАЦІЯ ПРИМІЩЕНЬ

№	Найменування приміщень	Площа м²
1	Передпокій	4,10
2	Вітальня	18,56
3	Кухня	6,06
4	Ванна кімната	5,07
	Житлова площа	18,56
	Загальна площа	33,78

Схема 23-24 поверхів


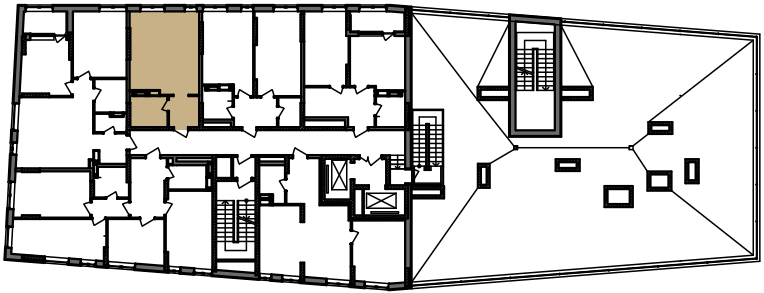


Схема 7-10, 15-18 поверхів



Вказані площі мають виключно попередній, ознайомлювальний характер
У процесі будівництва площі приміщень, розміщення віконних блоків можуть бути змінені

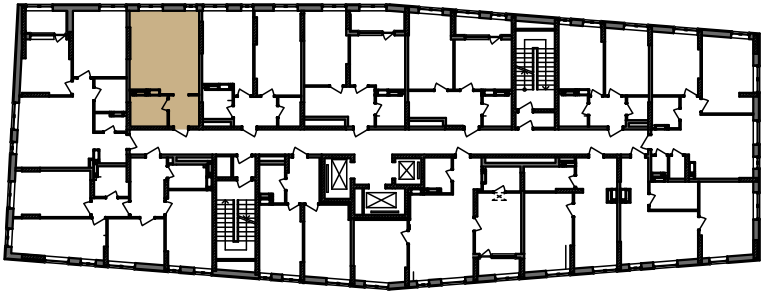