


3-кімнатна квартира 3К-1



SVITLO PARK
твоє ідеальне місто

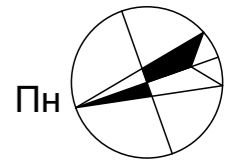

2-5 поверх висота підвіконня= 900 мм

6-24 поверх висота підвіконня= 500 мм



3К-1

№ Квартири	14	26	38	50	62	74	86
Поверх	3	4	5	6	7	8	9

№ Квартири	98	110					
Поверх	10	11					

ЕКСПЛІКАЦІЯ ПРИМІЩЕНЬ

3к-1		
1	Хол	10,06
2	С/в	4,04
3	Кухня	13,00
4	Кімната	10,61
5	Кімната	13,35
6	Балкон К=0,3	4,52
7	Кімната	11,23
8	Гардеробна	5,47
9	С/в	1,96
Загальна площа		74,24 м ²
Житлова площа		35,19 м ²

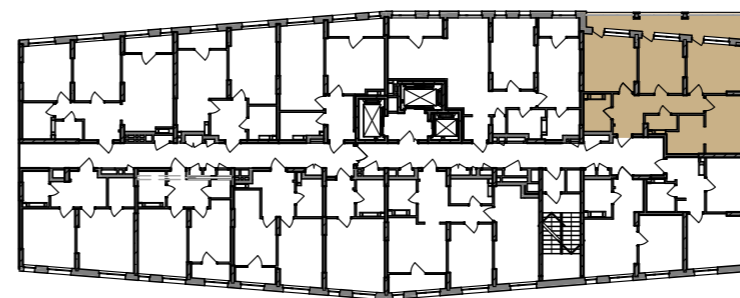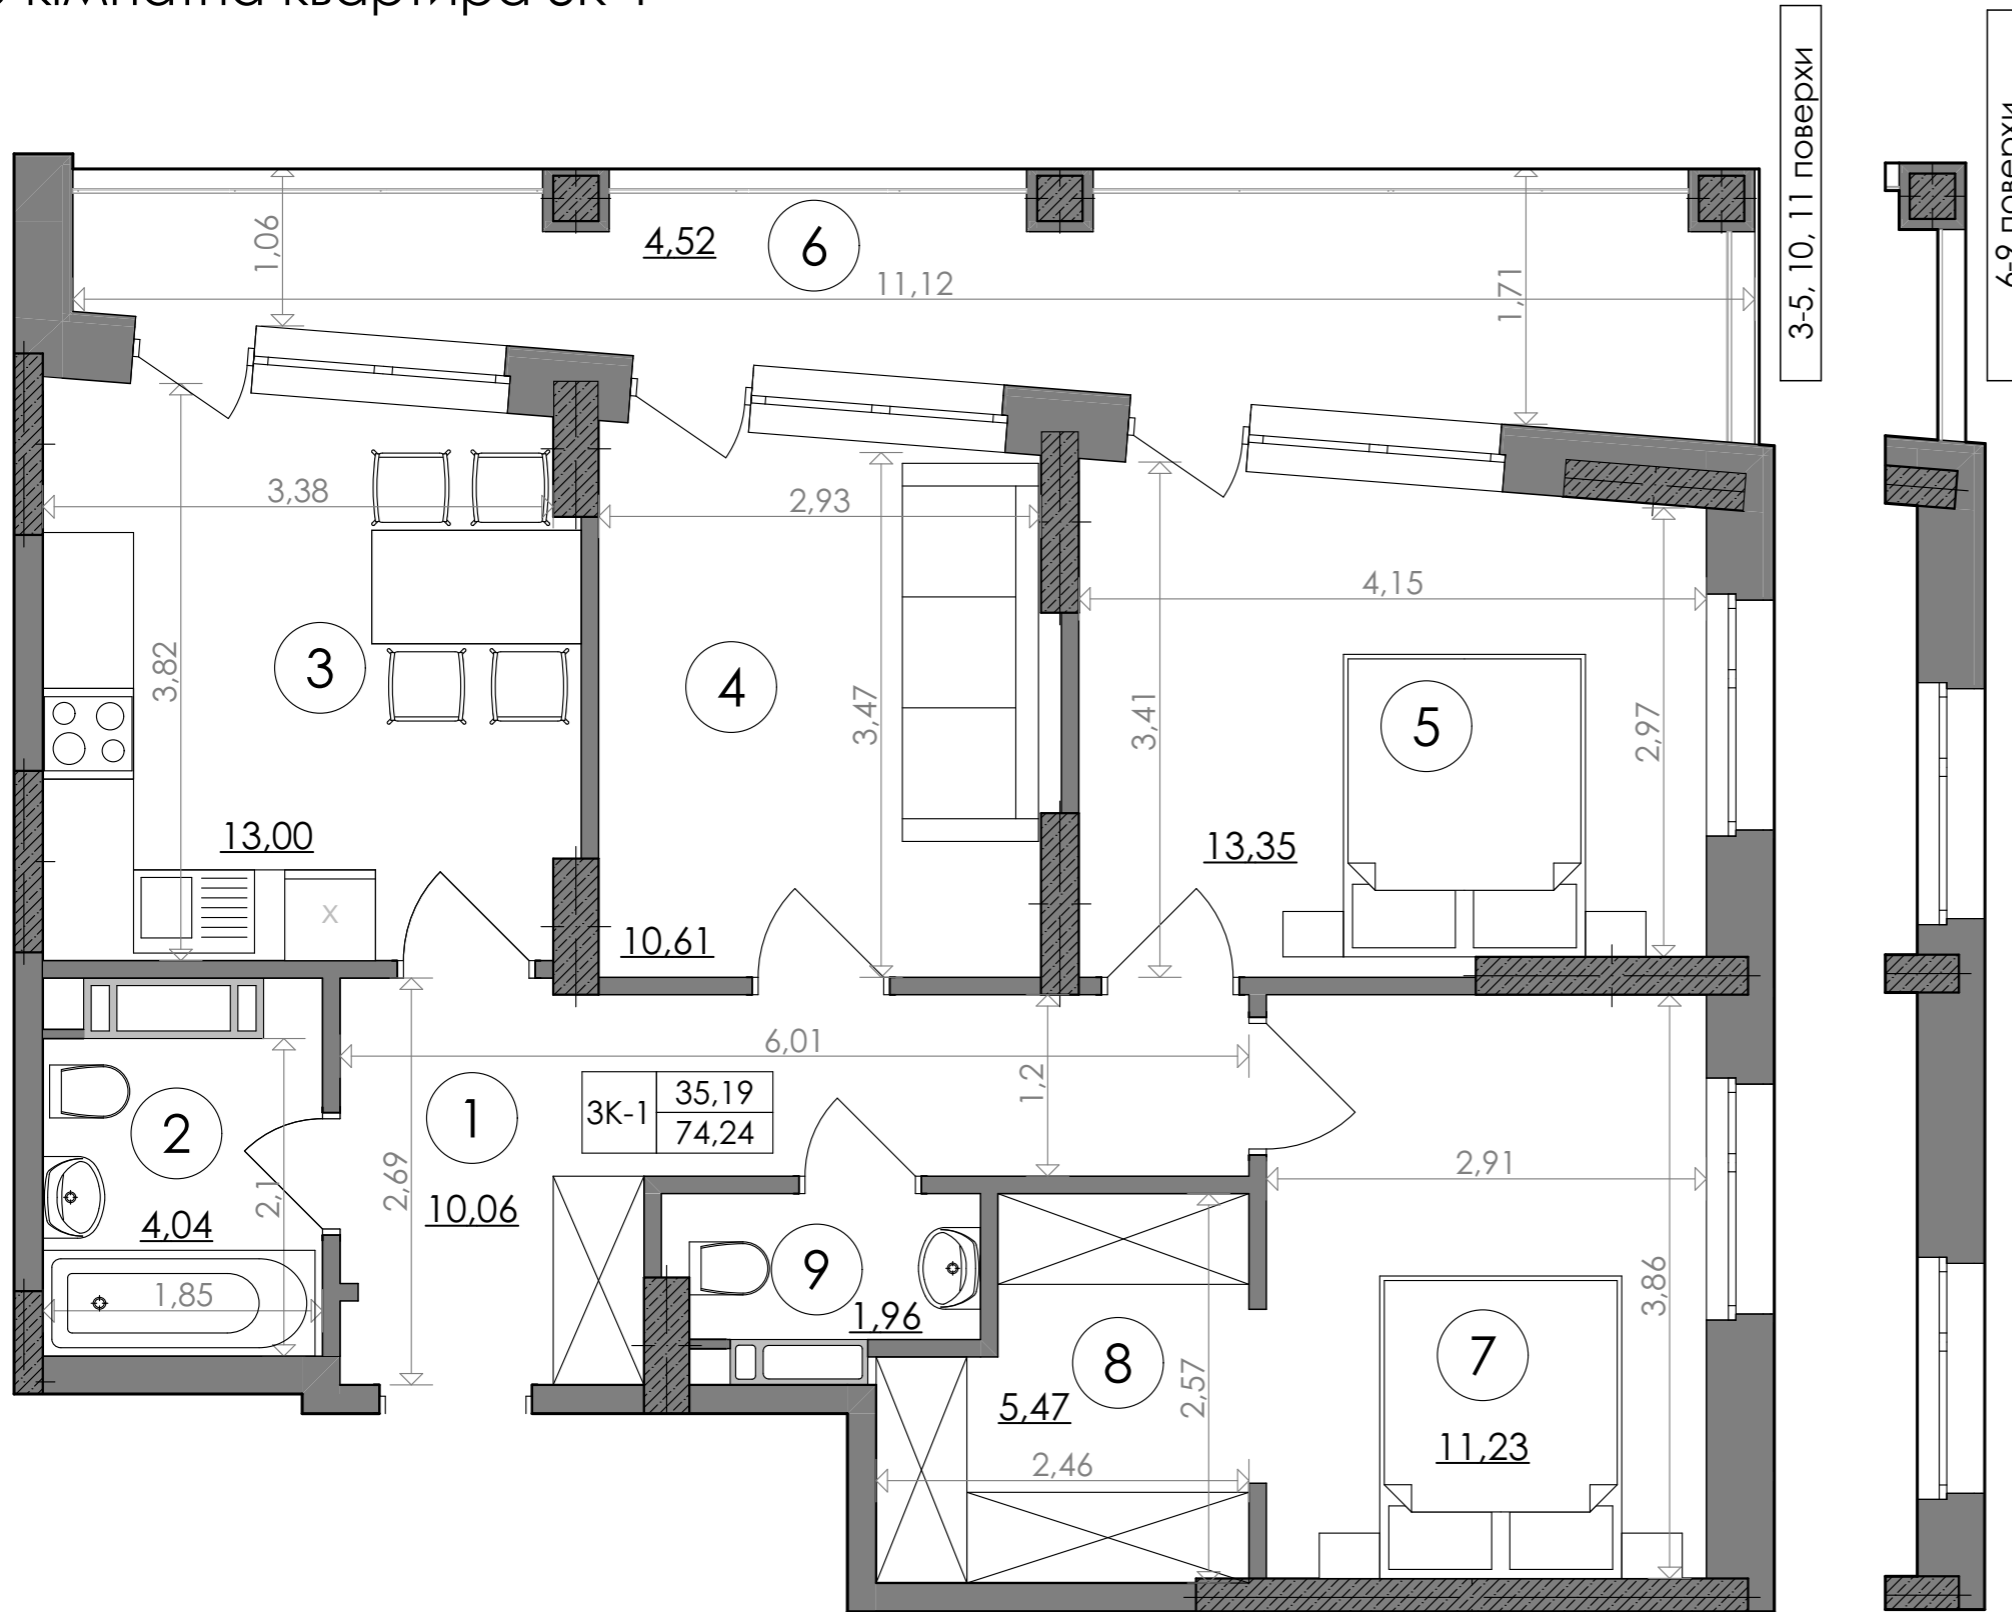

Дані графічні матеріали мають ознайомлювальний характер, призначені сформувати обізнаність споживачів щодо нерухомості, та не можуть бути використані як предмет будь-якого спору між сторонами. У процесі проектування та будівництва площі приміщень, розміщення, форма та кількість віконних та дверних блоків можуть бути змінені. Забудовник не несе відповідальність за зміну проектних рішень в процесі будівництва. Остаточна паспортна інформація буде надана за результатами обмірів БТІ, та проведено перерахунок, згідно умов договору.