



3-кімнатна квартира 3К-3

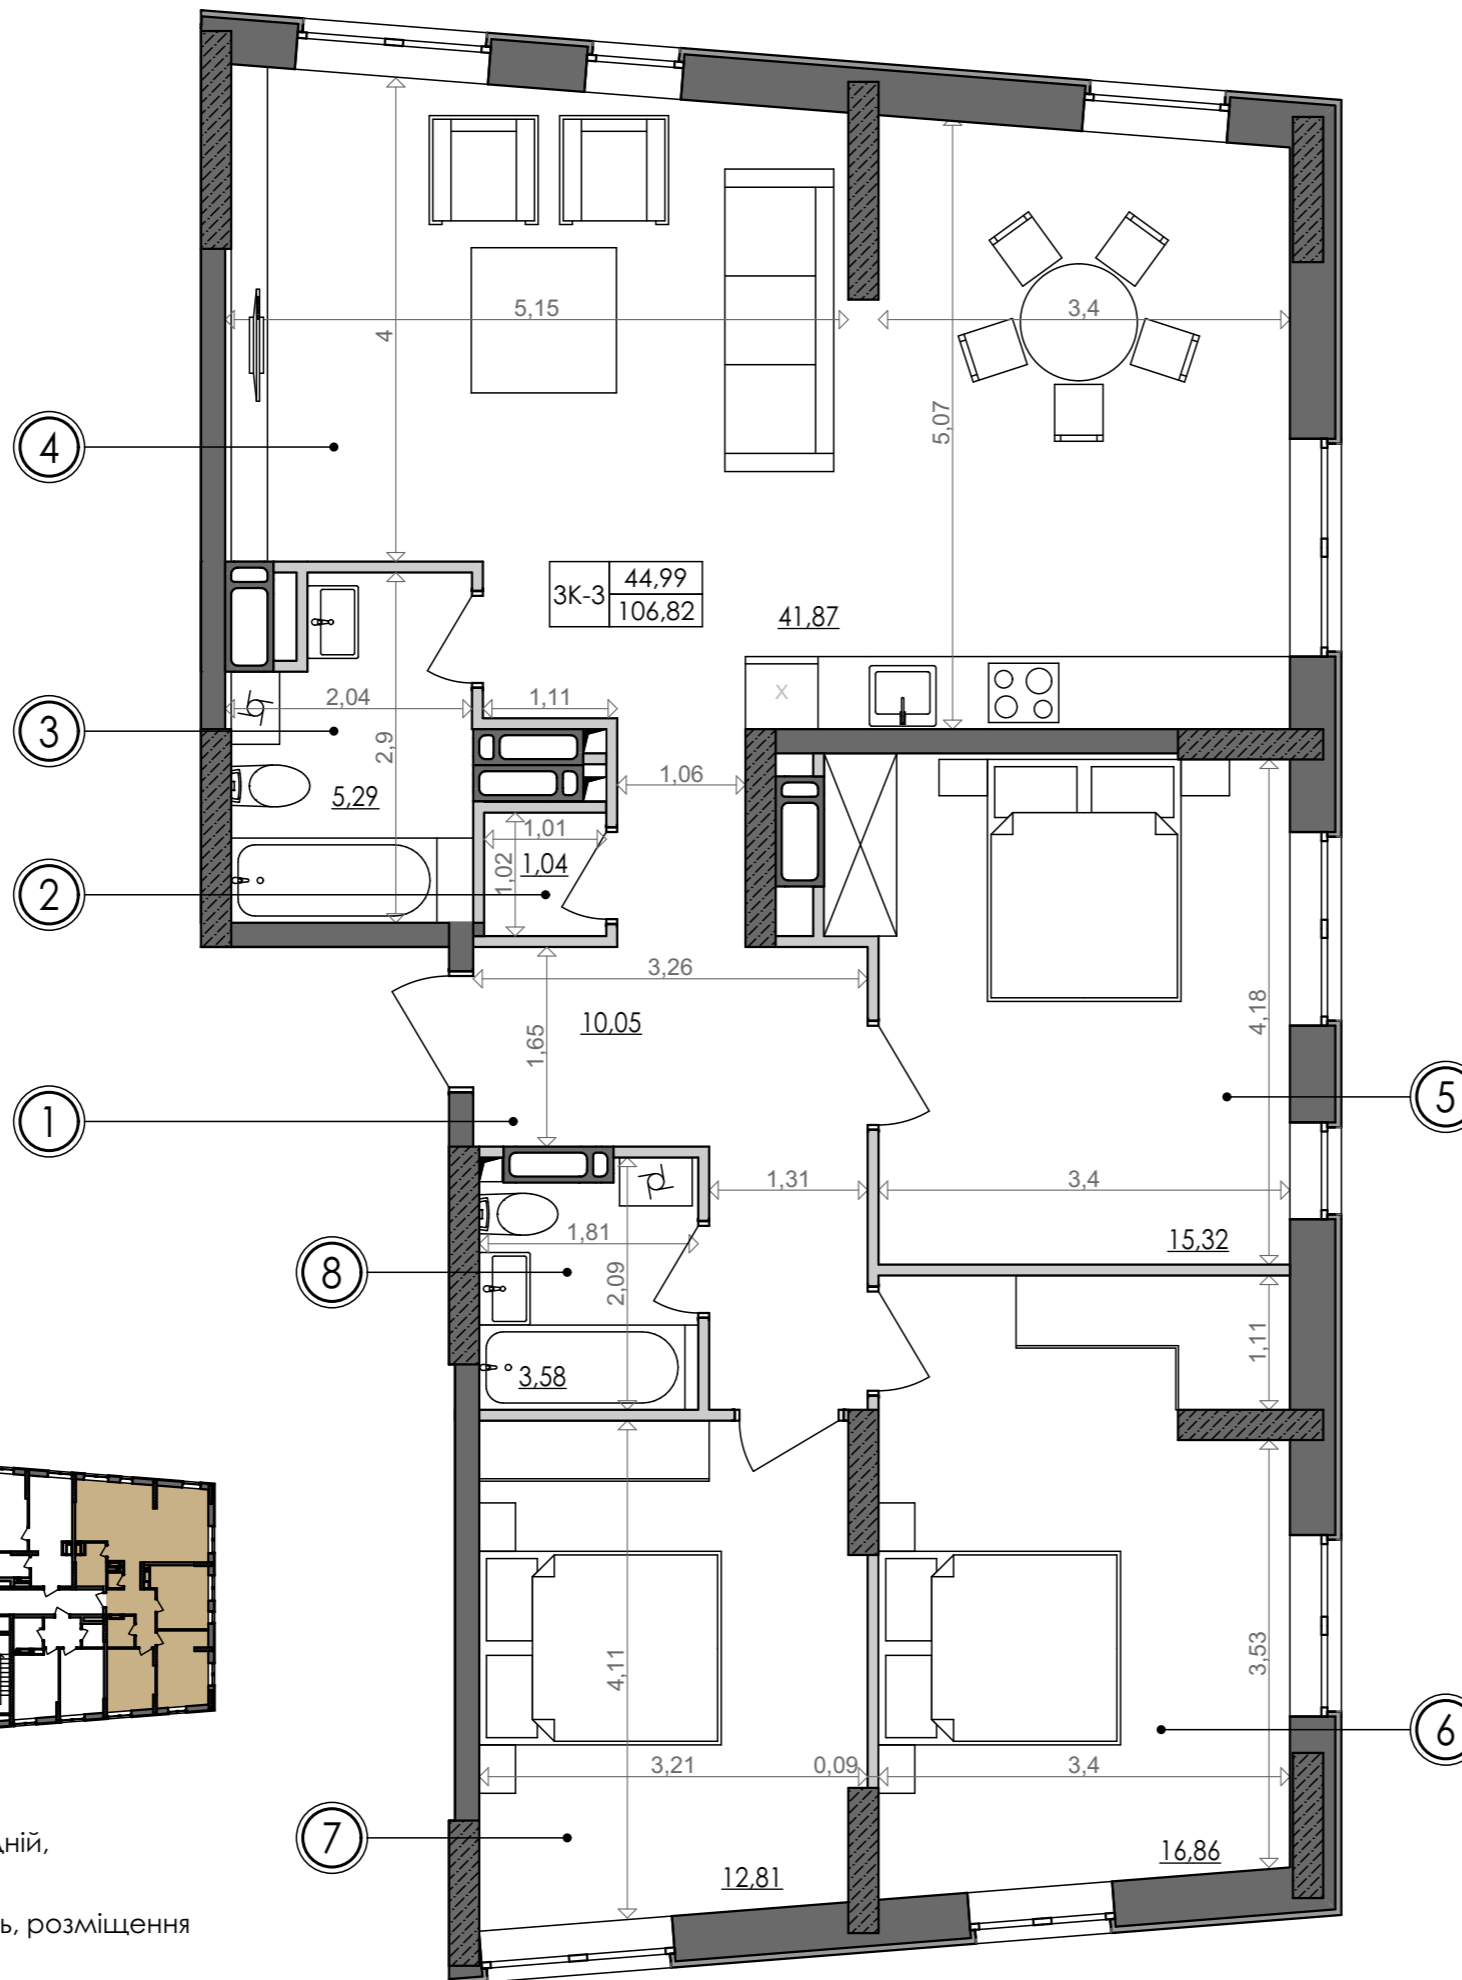

SVITLO PARK
твоє ідеальне місто

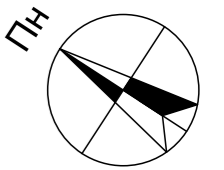


3К-3 підвіконня h= 500

№ Квартири	114	125	180	191	202	213		
Поверх	11	12	17	18	19	20		

ЕКСПЛІКАЦІЯ ПРИМІЩЕНЬ

№	Найменування приміщень	Площа м²
1	Передпокій	10,05
2	Гардероб	1,04
3	Ванна кімната	5,29
4	Кухня-вітальня	41,87
5	Спальня	15,32
6	Спальня	16,86
7	Спальня	12,81
8	Ванна кімната	3,58
	Житлова площа	44,99
	Загальна площа	106,82

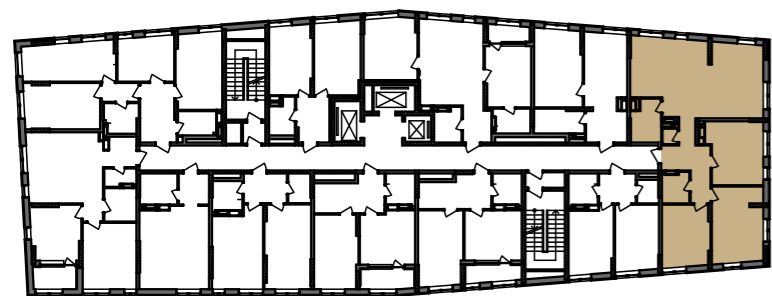

Вказані площі мають виключно попередній, ознайомлювальний характер
У процесі будівництва площі приміщень, розміщення віконних блоків можуть бути змінені

