



3-кімнатна квартира 3К-5

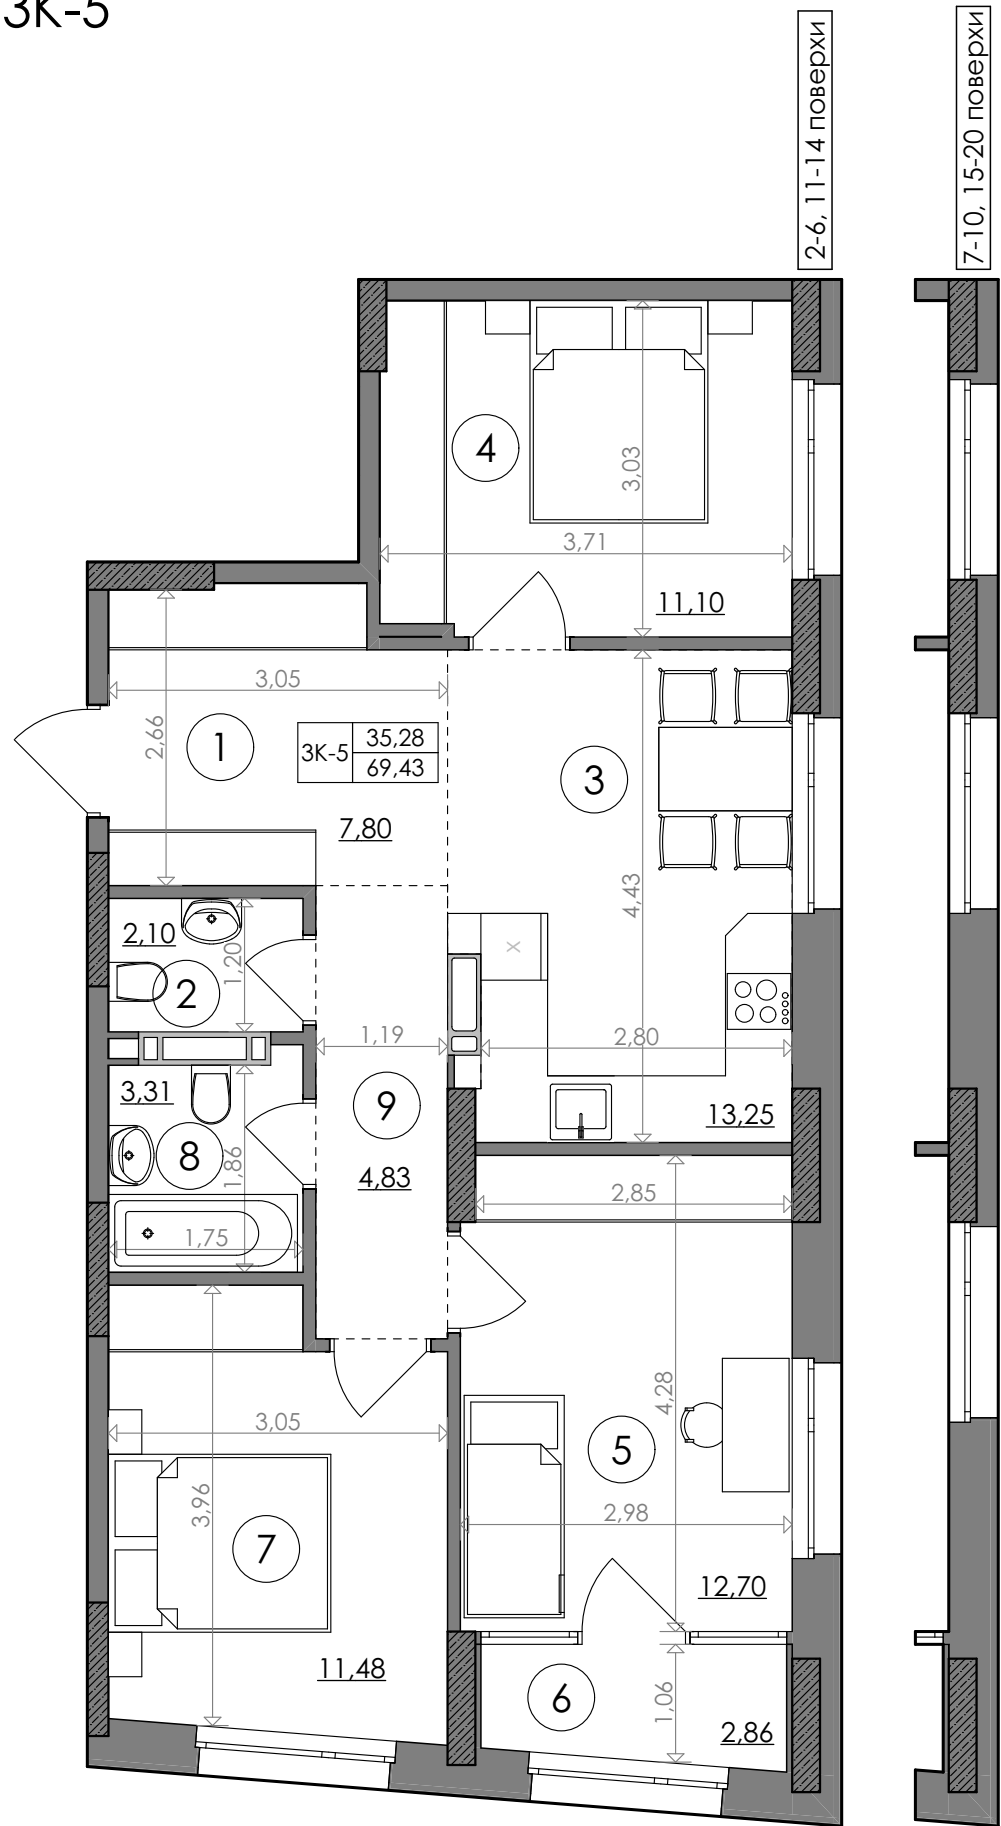

Дані графічні матеріали мають ознайомлювальний характер, призначені сформувати обізнаність споживачів щодо нерухомості, та не можуть бути використані як предмет будь-якого спору між сторонами. У процесі проектування та будівництва площі приміщень, розміщення, форма та кількість віконних та дверних блоків можуть бути змінені. Забудовник не несе відповідальність за зміну проектних рішень в процесі будівництва. Остаточна паспортна інформація буде надана за результатами обмірів БТІ, та проведено перерахунок, згідно умов договору.



SVITLO PARK
твоє ідеальне місто

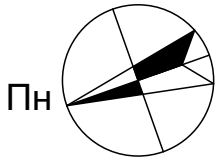

2-6 поверх висота підвіконня= 900 мм
7-20 поверх висота підвіконня= 500 мм

№ Квартири	192	198	204	210	216	222	228
Поверх	2	3	4	5	6	7	8
№ Квартири	234	240	246	252	258	264	270
Поверх	9	10	11	12	13	14	15
№ Квартири	276	282	288	294	300		
Поверх	16	17	18	19	20		

ЕКСПЛІКАЦІЯ ПРИМІЩЕНЬ

3К-5		
1	Хол	7,80
2	С/в	2,10
3	Кухня-вітальня	13,25
4	Кімната	11,10
5	Кімната	12,70
6	Лоджія	2,86
7	Кімната	11,48
8	С/в	3,31
9	Коридор	4,83
Загальна площа		69,43 м²
Житлова площа		35,28 м²

