

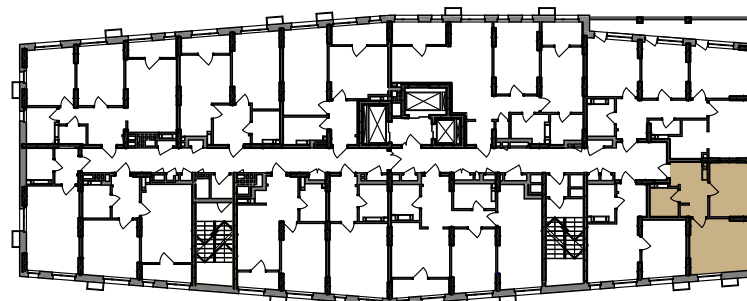


# 1-кімнатна квартира 1К-8

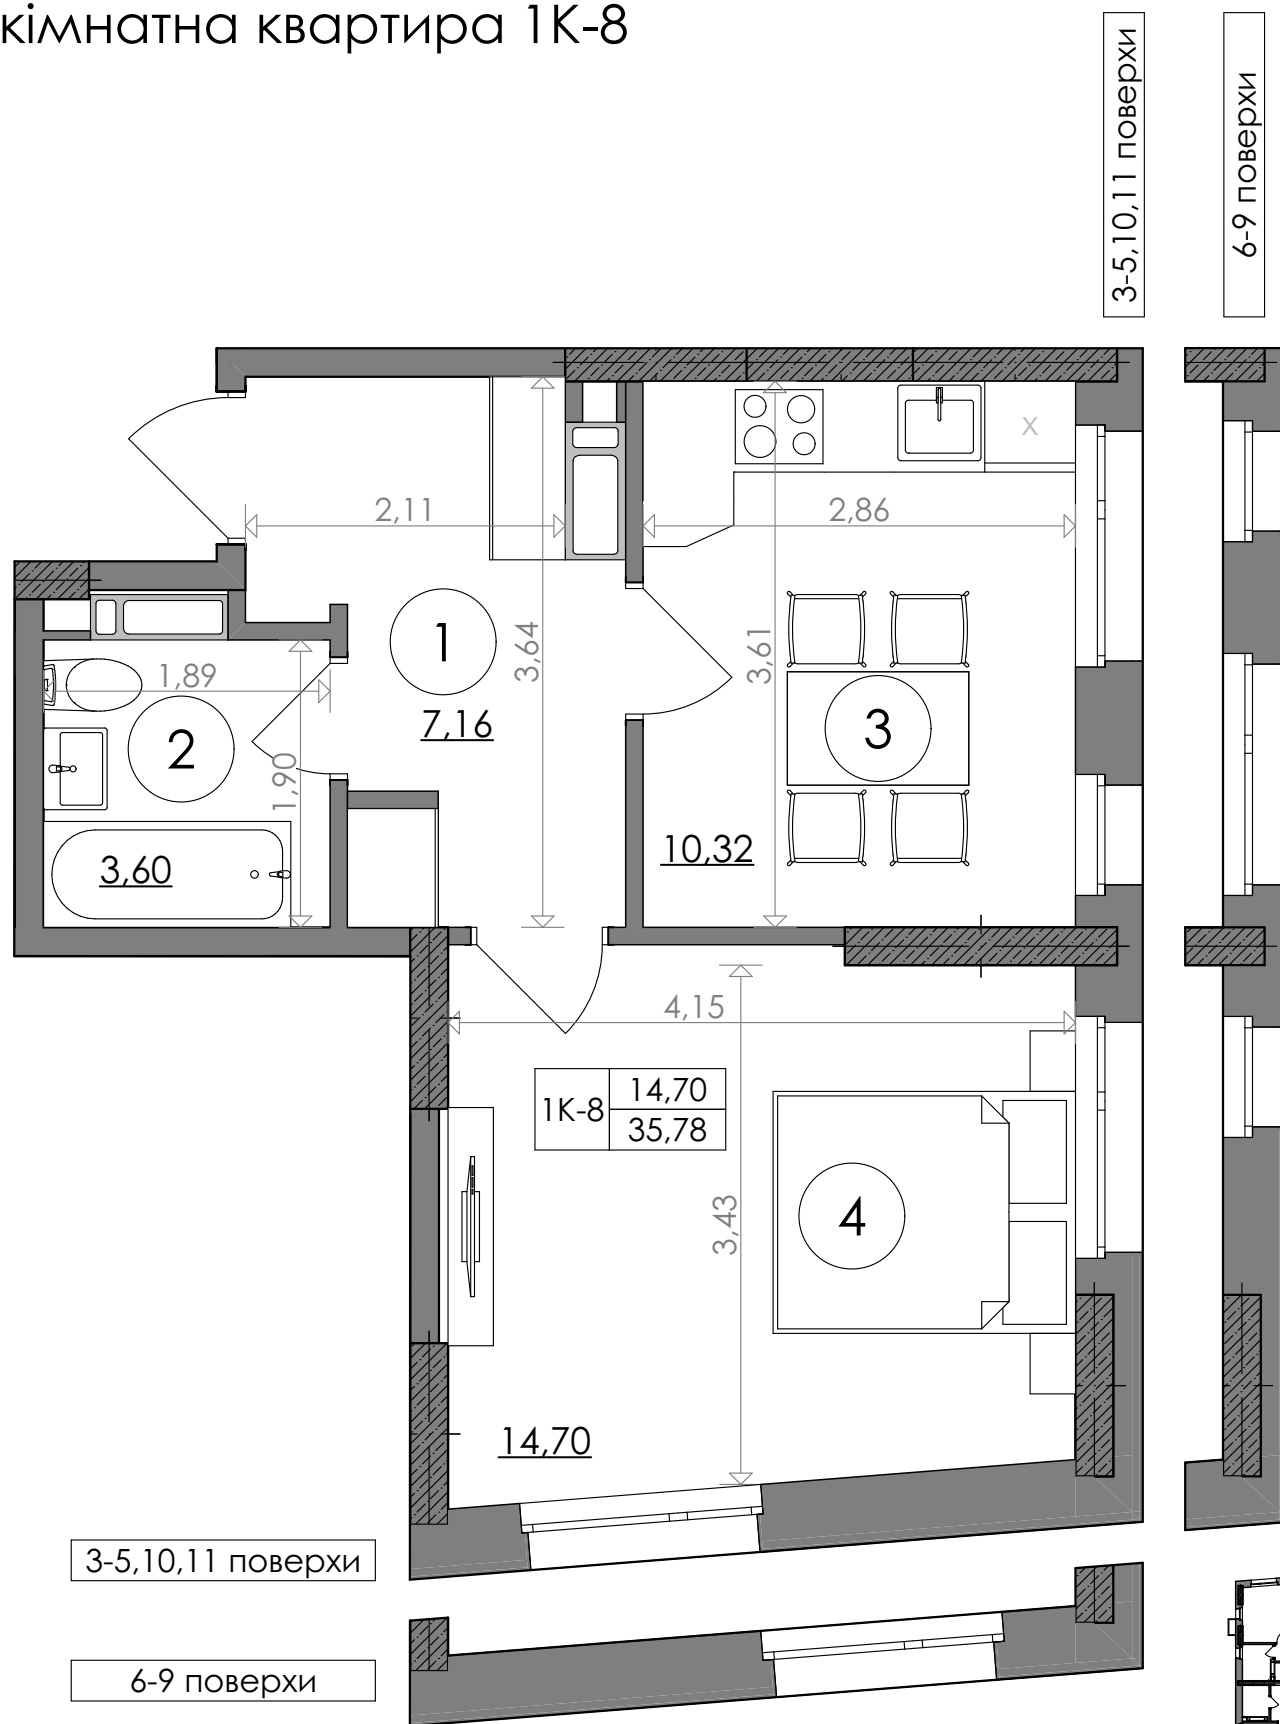

**SVITLO PARK**  
твоє ідеальне місто

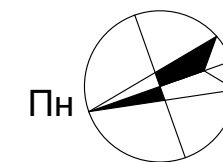

2-5 поверх висота підвіконня= 900 мм  
6-25 поверх висота підвіконня= 500 мм


## 1К-8

№ Квартири	11	23	35	47	59	71	83
Поверх	3	4	5	6	7	8	9

№ Квартири	95	107					
Поверх	10	11					

### ЕКСПЛІКАЦІЯ ПРИМІЩЕНЬ

1к-8		
1	Хол	7,16
2	С/в	3,60
3	Кухня	10,32
4	Кімната	14,70
Загальна площа		35,78 м <sup>2</sup>
Житлова площа		14,70 м <sup>2</sup>

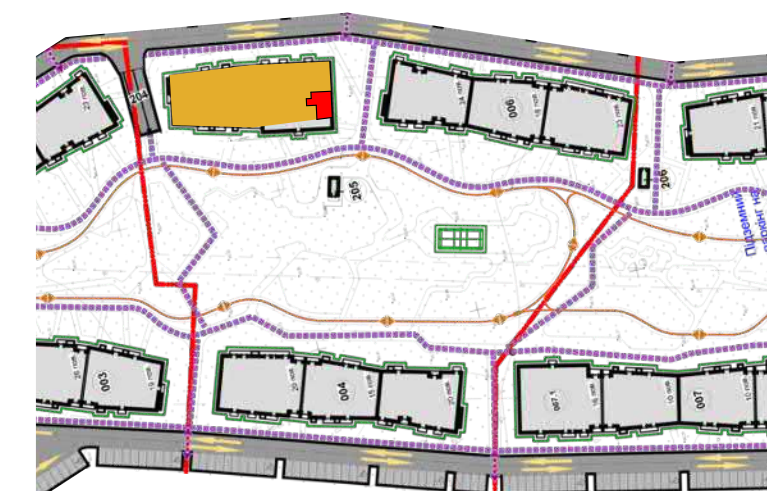

Дані графічні матеріали мають ознайомлювальний характер, призначені сформувати обізнаність споживачів щодо нерухомості, та не можуть бути використані як предмет будь-якого спору між сторонами. У процесі проектування та будівництва площі приміщень, розміщення, форма та кількість віконних та дверних блоків можуть бути змінені. Забудовник не несе відповідальність за зміну проектних рішень в процесі будівництва. Остаточна паспортна інформація буде надана за результатами обмірів БТІ, та проведено перерахунок, згідно умов договору.