



# 1-кімнатна квартира 1К-13

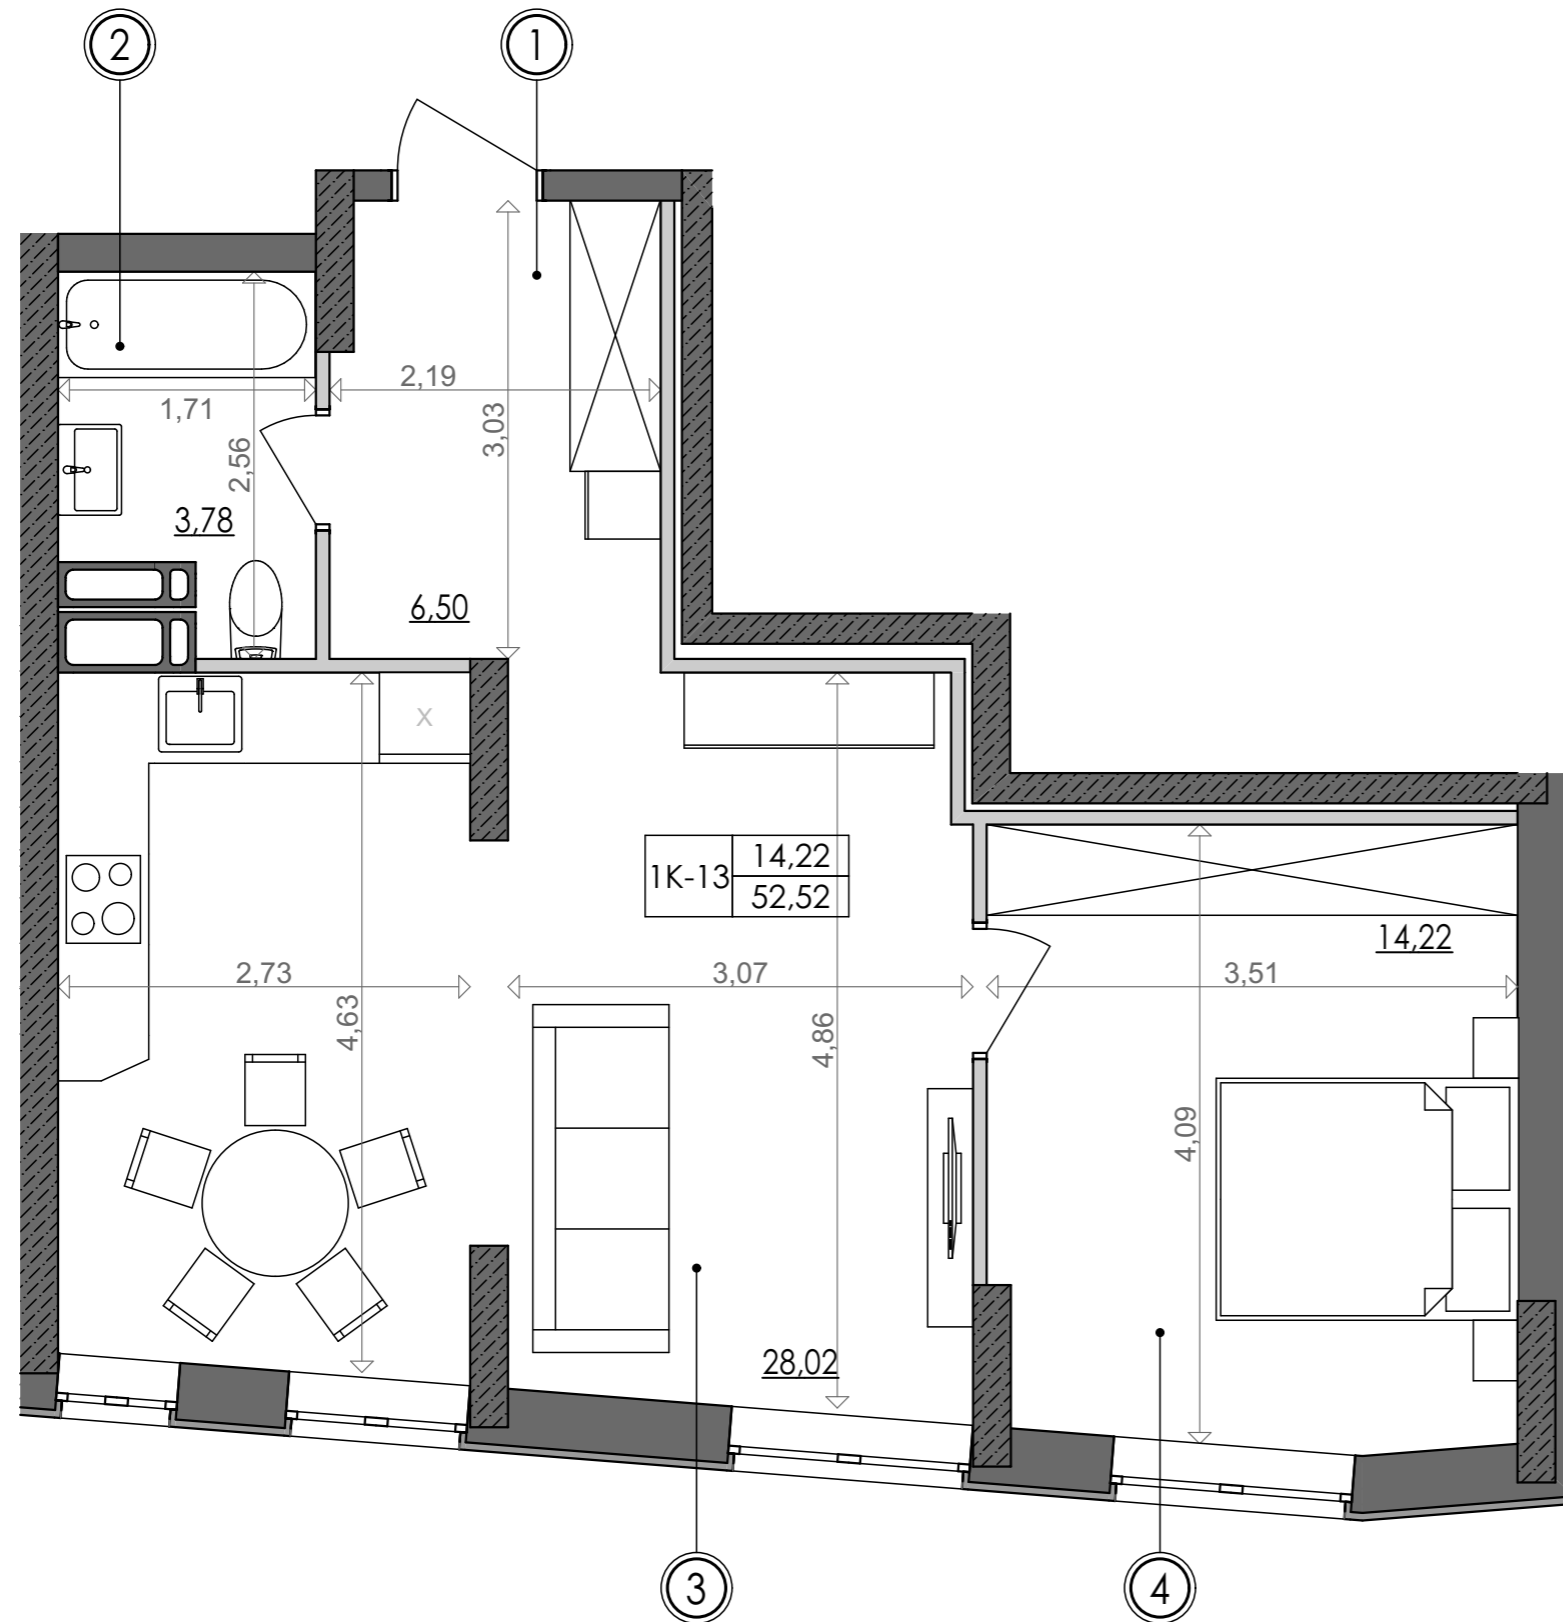

**SVITLO PARK**  
твоє ідеальне місто


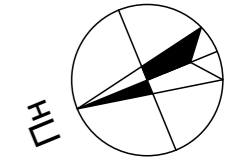


1К-13 підвіконня h=500

№ Квартири	227	233					
Поверх	23	24					

## ЕКСПЛІКАЦІЯ ПРИМІЩЕНЬ

№	Найменування приміщень	Площа м <sup>2</sup>
1	Передпокій	6,50
2	Ванна кімната	3,78
3	Кухня	28,02
4	Спальня	14,22
	Житлова площа	14,22
	Загальна площа	52,52

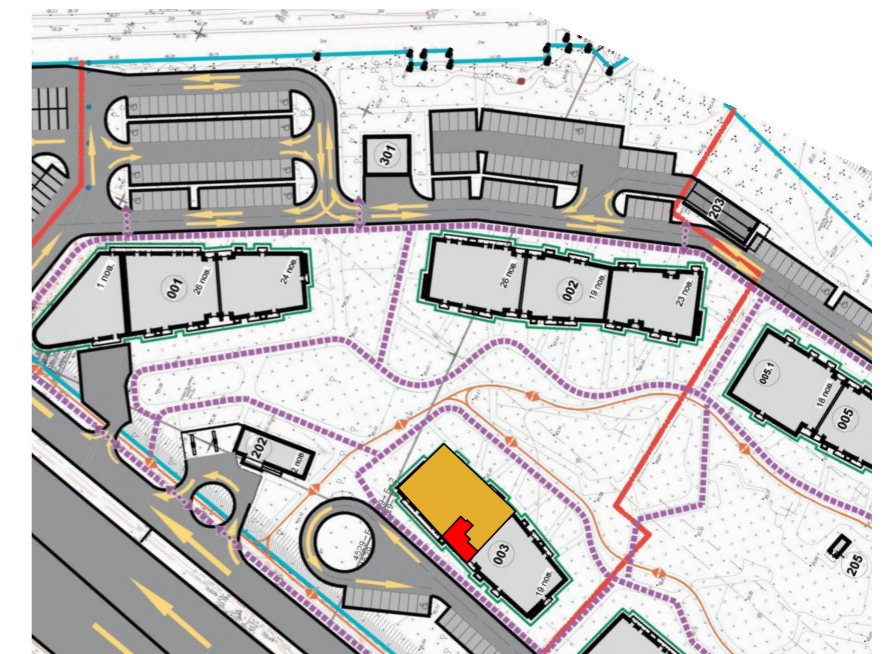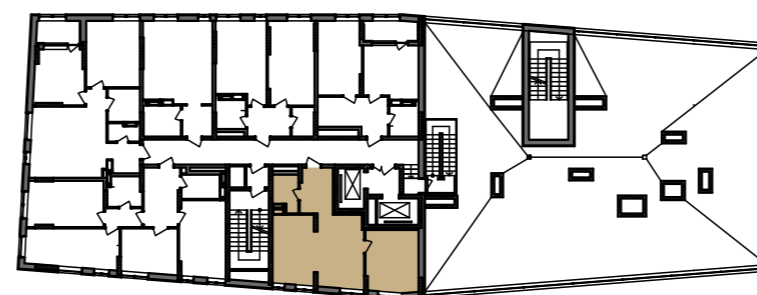

Вказані площі мають виключно попередній, ознайомлювальний характер  
У процесі будівництва площі приміщень, розміщення віконних блоків можуть бути змінені