



# 1-кімнатна квартира 1К-15

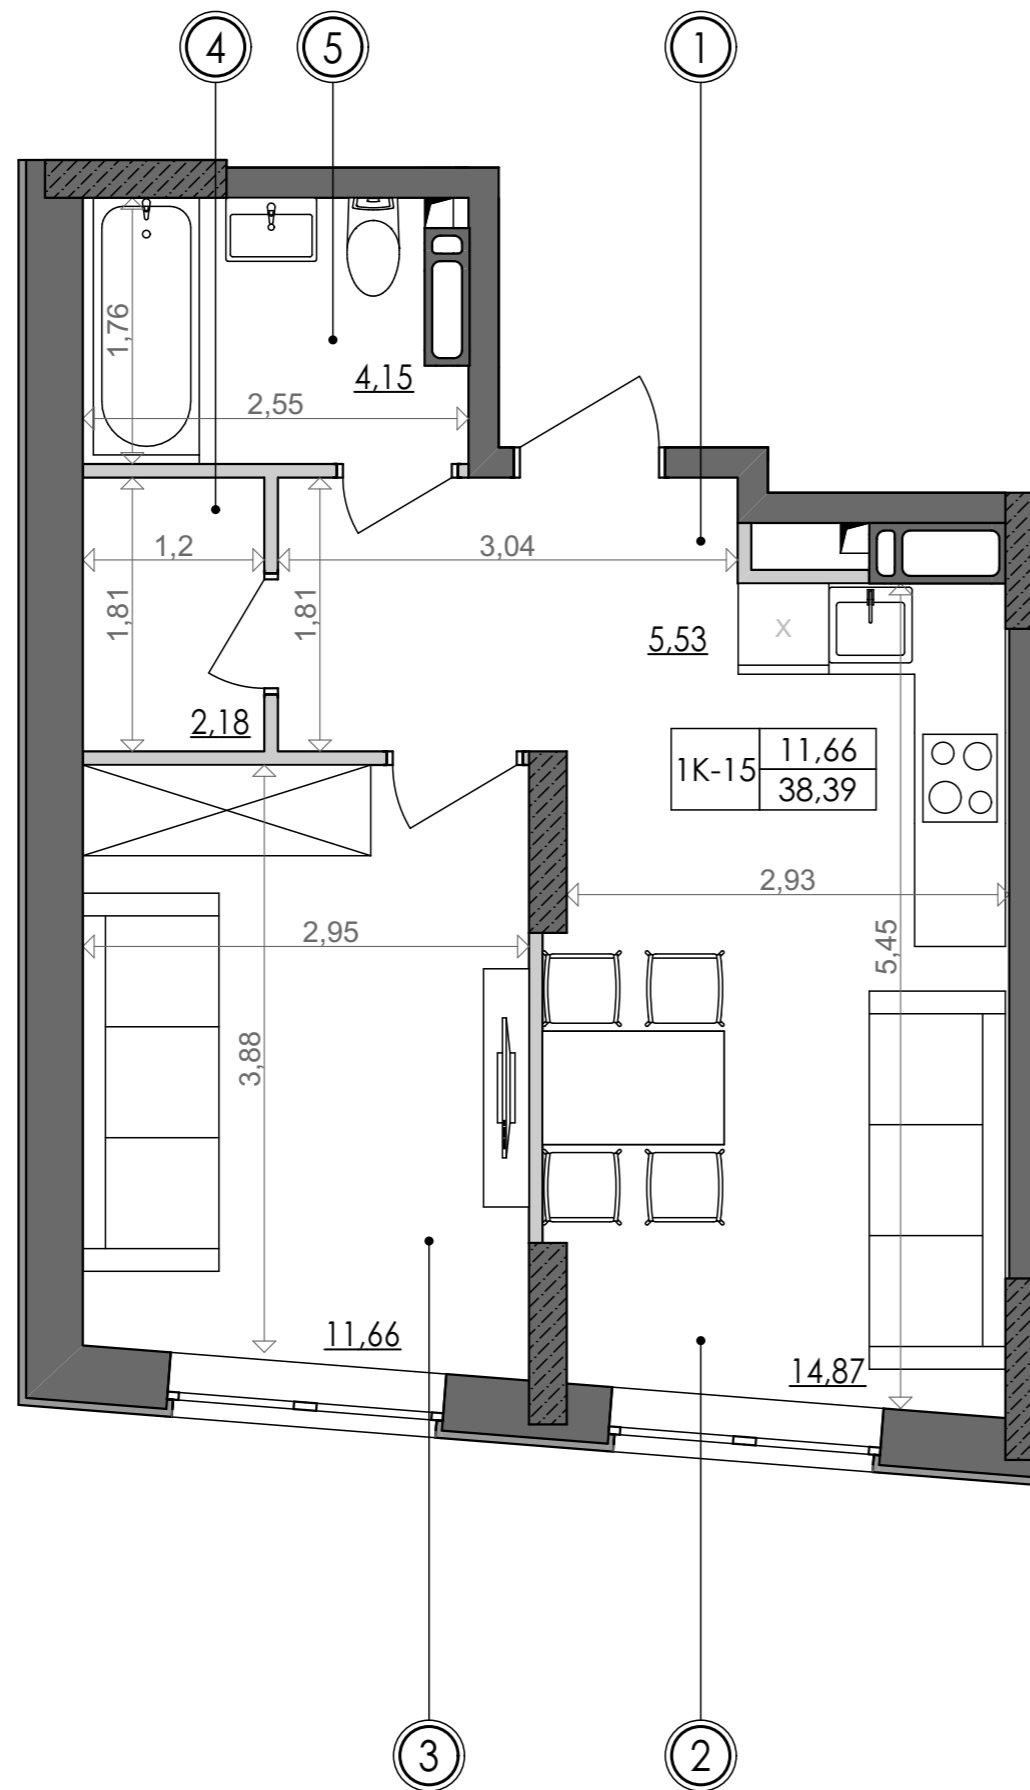

**SVITLO PARK**  
твоє ідеальне місто

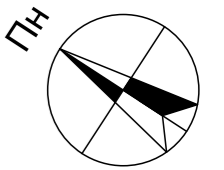

**1К-15** підвіконня h= 500

№ Квартири	300	306	312	318
Поверх	10	11	12	13

№ Квартири	348	354	360	366	372	378
Поверх	18	19	20	21	22	23

## ЕКСПЛІКАЦІЯ ПРИМІЩЕНЬ

№	Найменування приміщень	Площа м <sup>2</sup>
1	Передпокій	5,53
2	Кухня	14,87
3	Спальня	11,66
4	Кладова	2,18
5	Ванна кімната	4,15
	Житлова площа	11,66
	Загальна площа	38,39

Вказані площі мають виключно попередній, ознайомлювальний характер  
У процесі будівництва площі приміщень, розміщення віконних блоків можуть бути змінені.

