

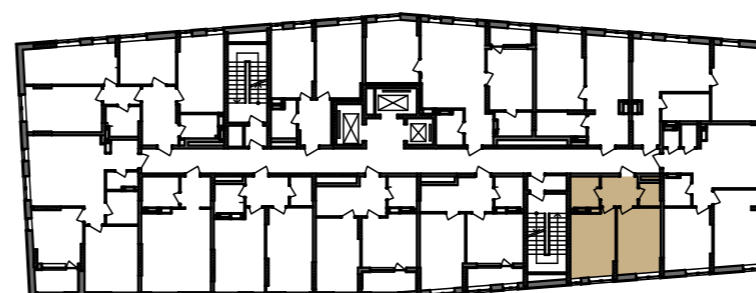


1-кімнатна квартира 1К-5

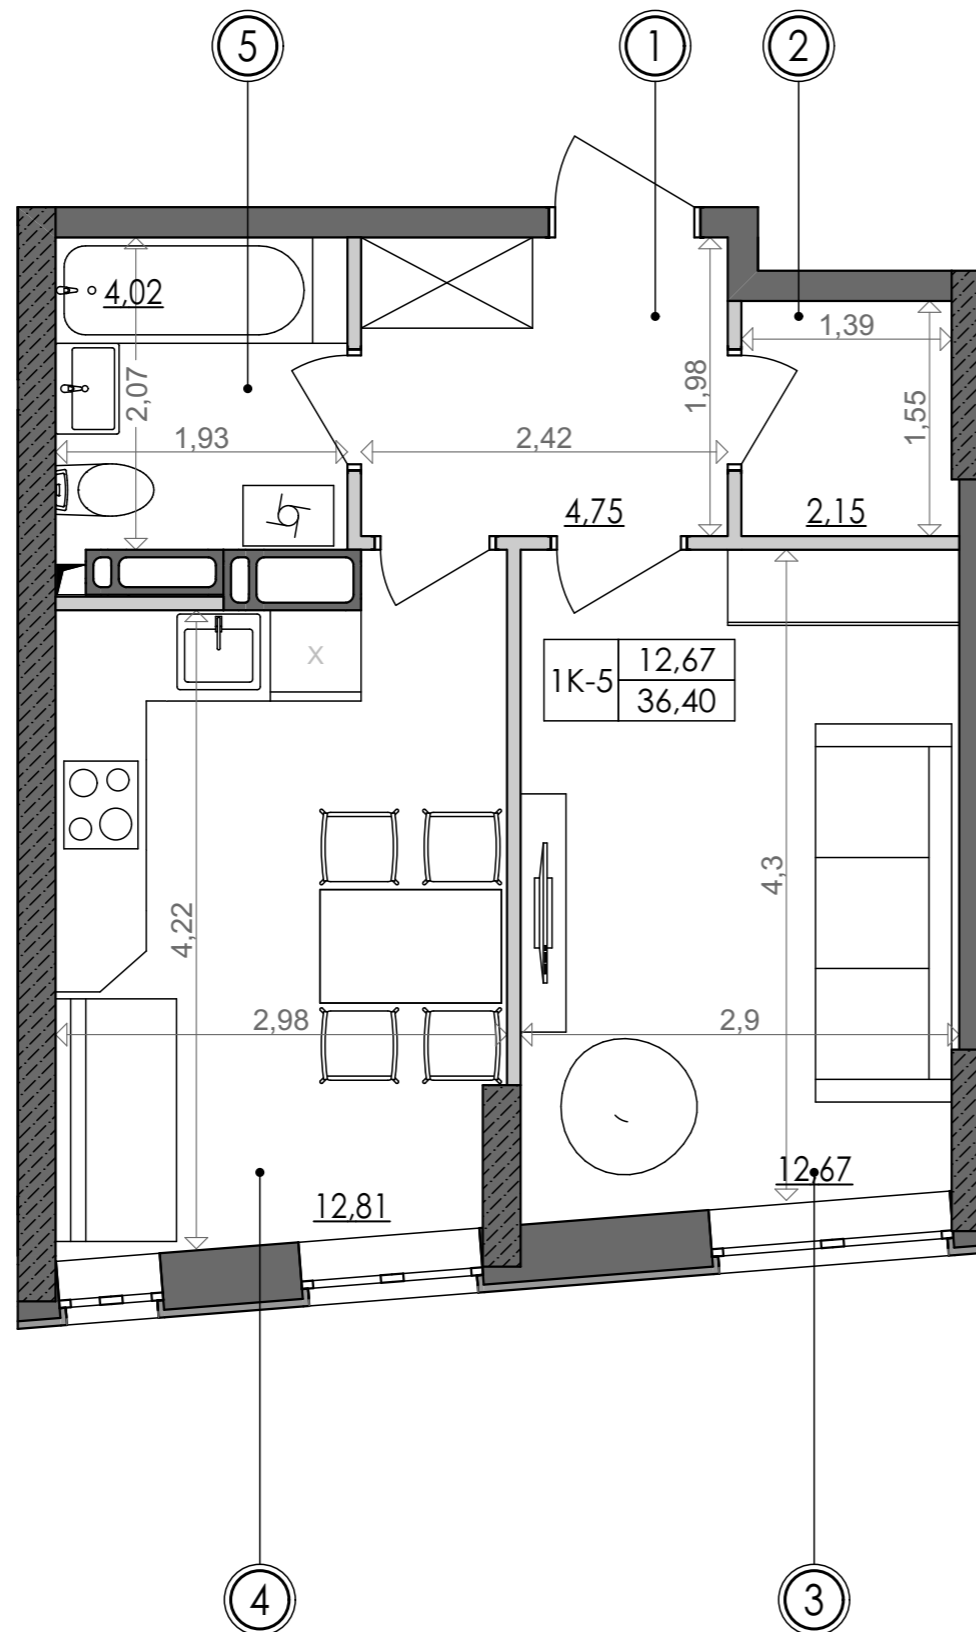

SVITLO PARK
твоє ідеальне місто

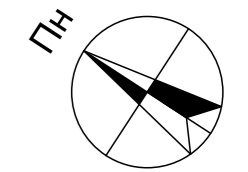


1К-5

підвіконня h= 500

№ Квартири	41	53	65	77	135	146	157	168
Поверх	5	6	7	8	13	14	15	16
№ Квартири	223	234	245	256				
Поверх	21	22	23	24				

ЕКСПЛІКАЦІЯ ПРИМІЩЕНЬ

№	Найменування приміщень	Площа м ²
1	Передпокій	4,75
2	Кладова	2,15
3	Спальня	12,67
4	Кухня	12,81
5	Ванна кімната	4,02
	Житлова площа	12,67
	Загальна площа	36,4

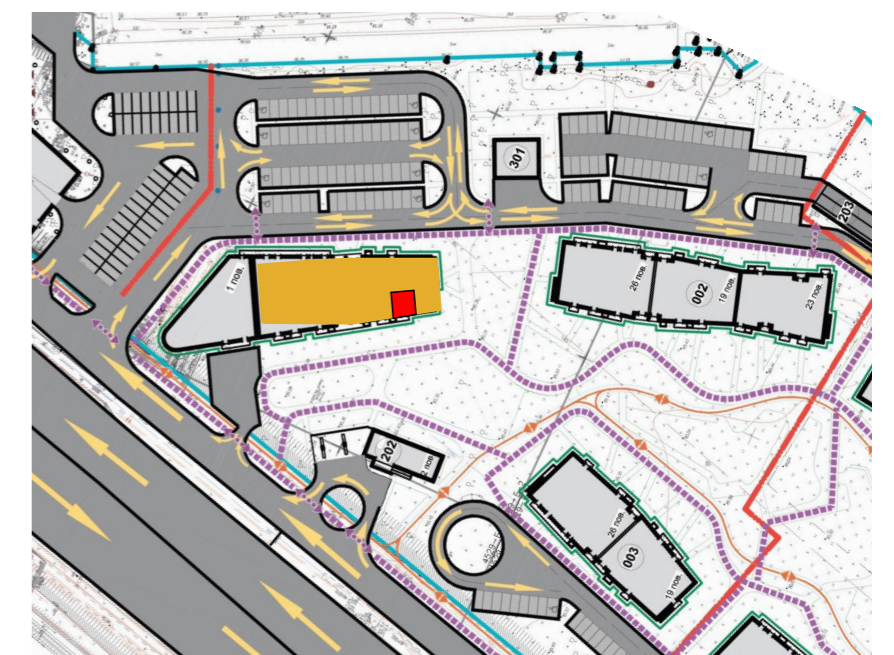

Вказані площі мають виключно попередній, ознайомлювальний характер
У процесі будівництва площі приміщень, розміщення віконних блоків можуть бути змінені