



1-кімнатна квартира 1К-5

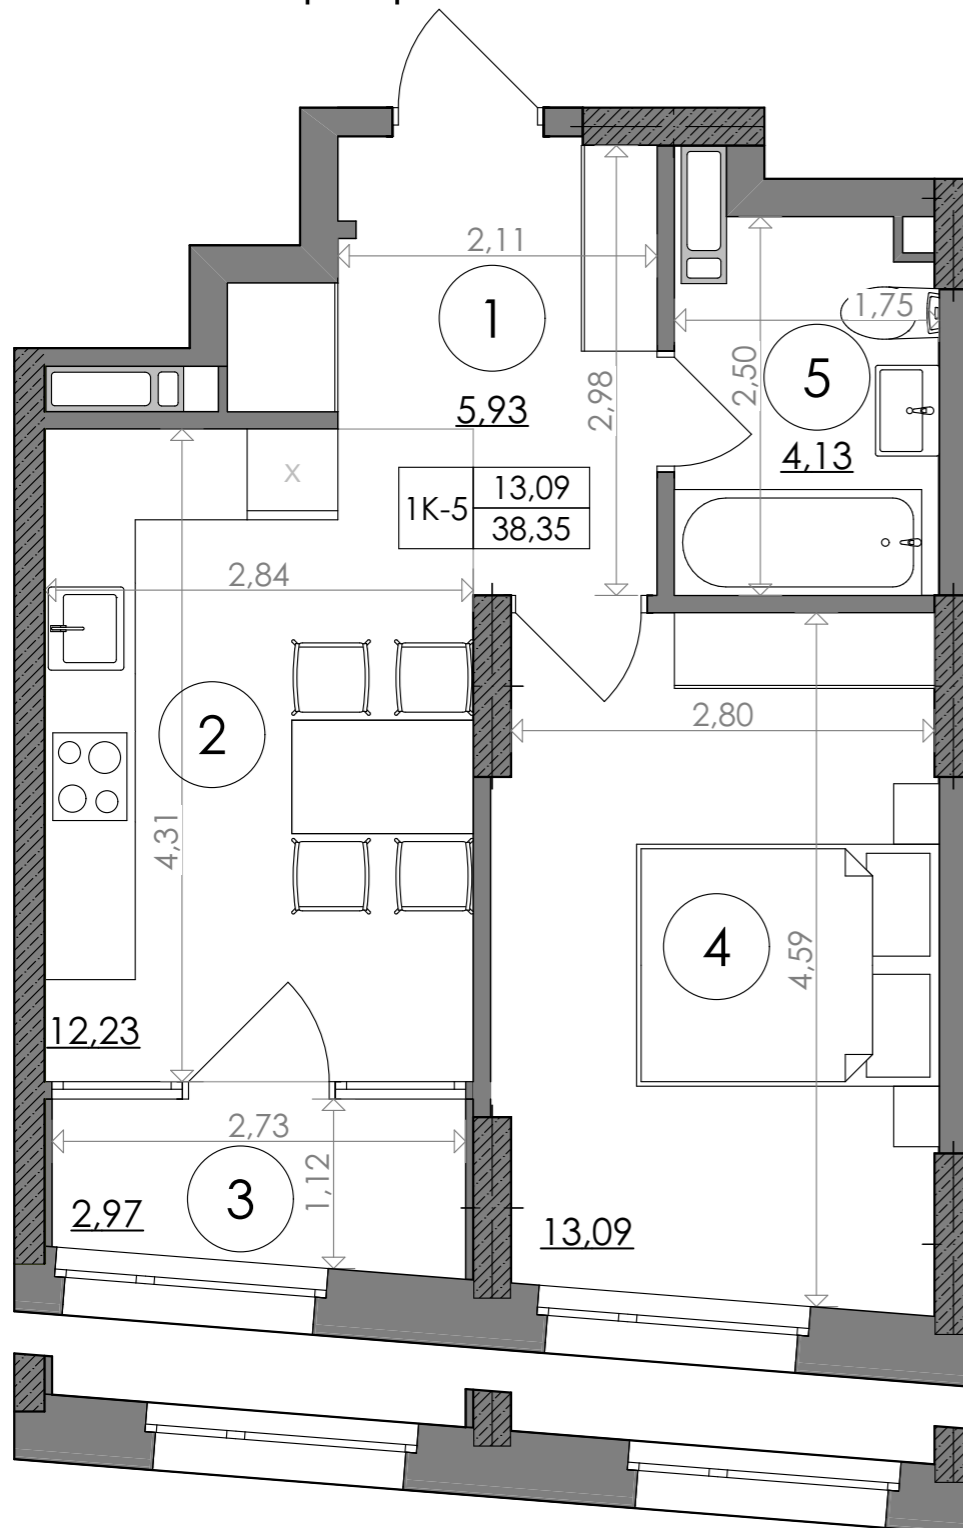

SVITLO PARK
твоє ідеальне місто

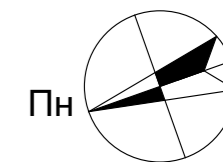

3-5,10,11 поверхи

6-9 поверхи



2-5 поверх висота підвіконня= 900 мм

1К-5

6-25 поверх висота підвіконня= 500 мм

№ Квартири	15	27	39	51	63	75	87
Поверх	3	4	5	6	7	8	9

№ Квартири	99	111					
Поверх	10	11					

ЕКСПЛІКАЦІЯ ПРИМІЩЕНЬ

1к-5		
1	Хол	5,93
2	Кухня	12,23
3	Лоджія	2,97
4	Кімната	13,09
5	С/в	4,13
Загальна площа		38,35 м ²
Житлова площа		13,09 м ²

Дані графічні матеріали мають ознайомлювальний характер, призначені сформувати обізнаність споживачів щодо нерухомості, та не можуть бути використані як предмет будь-якого спору між сторонами. У процесі проектування та будівництва площі приміщень, розміщення, форма та кількість віконних та дверних блоків можуть бути змінені. Забудовник не несе відповідальність за зміну проектних рішень в процесі будівництва. Остаточна паспортна інформація буде надана за результатами обмірів БТІ, та проведено перерахунок, згідно умов договору.

