



1-кімнатна квартира 1К-1

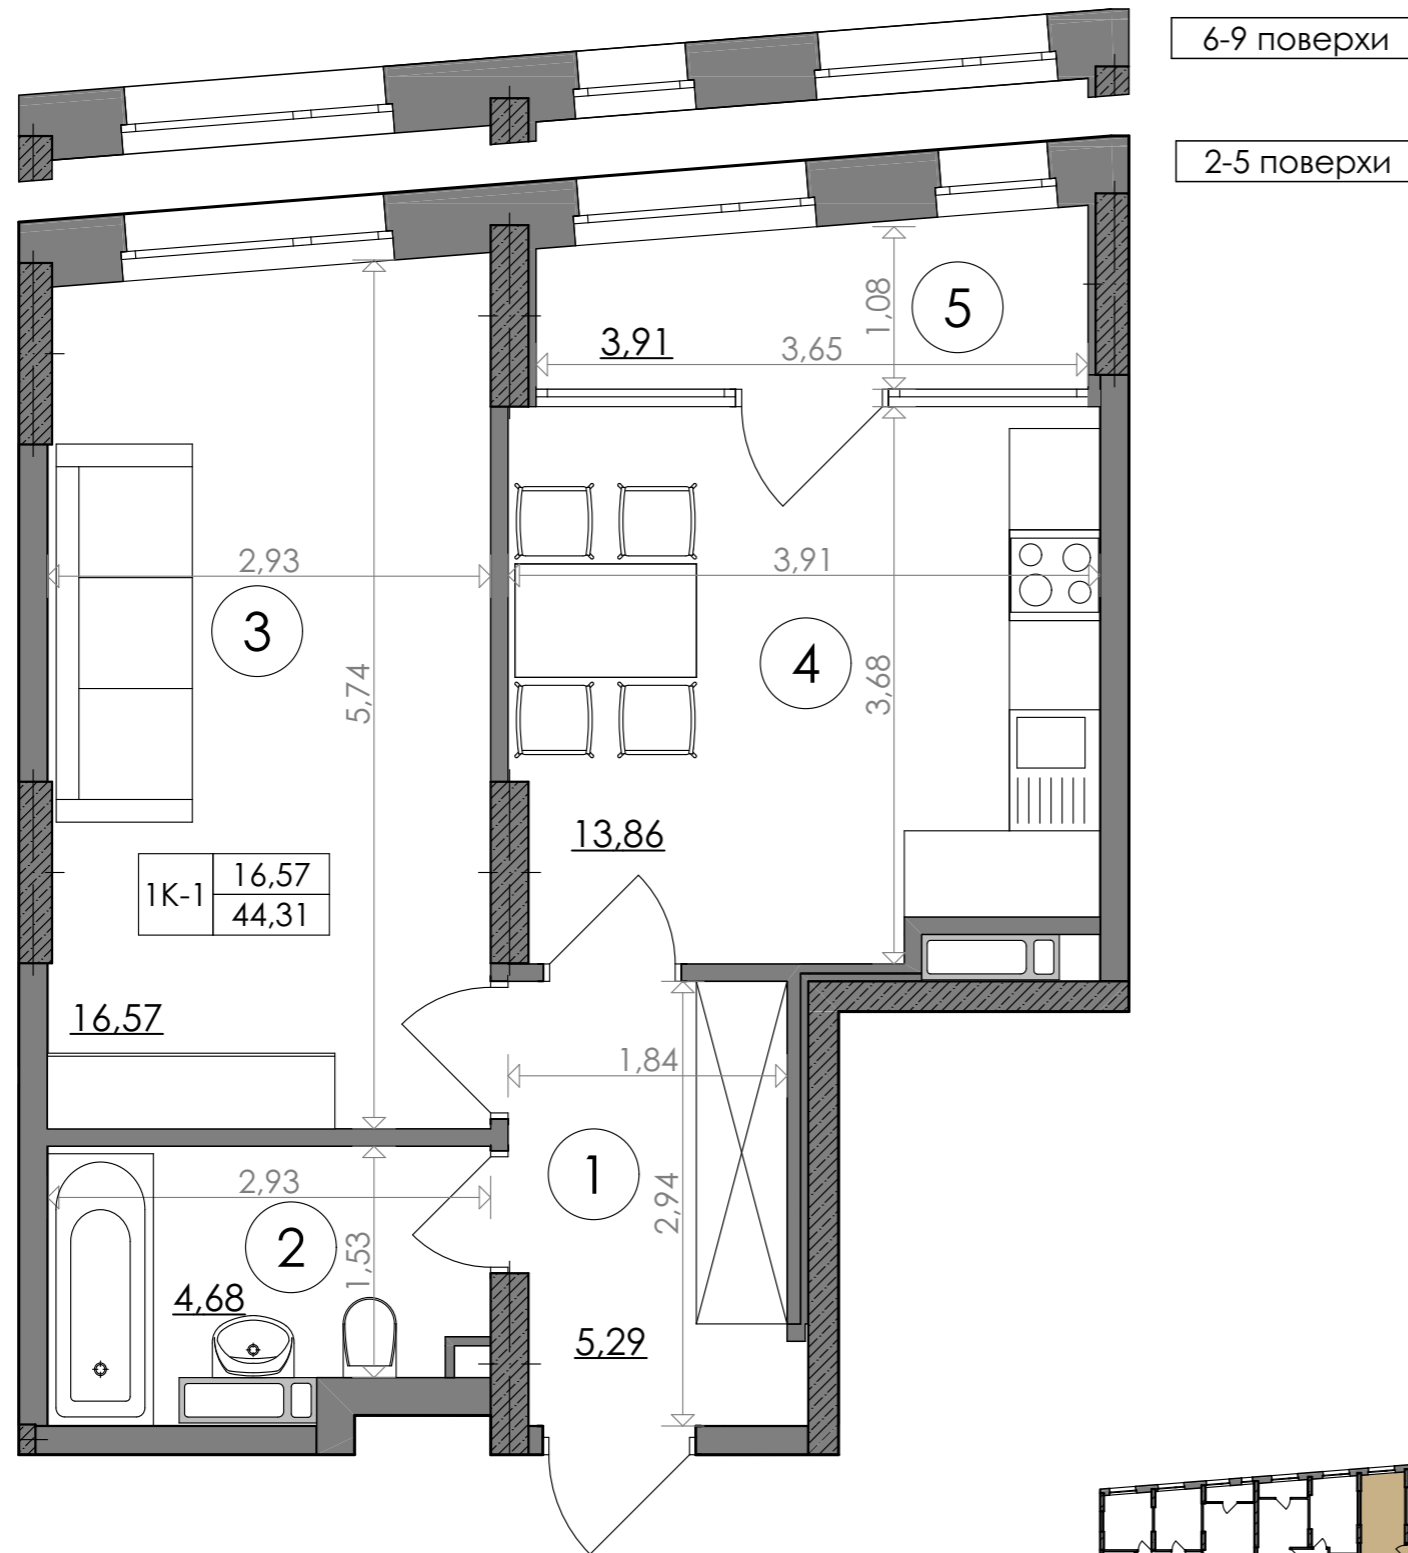

SVITLO PARK
твоє ідеальне місто

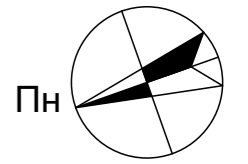

2-5 поверх висота підвіконня= 900 мм

6-24 поверх висота підвіконня= 500 мм

1К-1

| | | | | | | | |
|------------|----|----|----|----|----|----|----|
| № Квартири | 12 | 24 | 36 | 48 | 60 | 72 | 84 |
| Поверх | 2 | 3 | 4 | 5 | 6 | 7 | 8 |

| | | | | | | | |
|------------|----|--|--|--|--|--|--|
| № Квартири | 96 | | | | | | |
| Поверх | 9 | | | | | | |

ЕКСПЛІКАЦІЯ ПРИМІЩЕНЬ

| 1к-1 | | |
|------|------------------|----------------------|
| 1 | Хол | 5,29 |
| 2 | С/в | 4,68 |
| 3 | Загальна кімната | 16,57 |
| 4 | Кухня | 13,86 |
| 5 | Лоджія | 3,91 |
| | Загальна площа | 44,31 м ² |
| | Житлова площа | 16,57 м ² |



Дані графічні матеріали мають ознайомлювальний характер, призначені сформувати обізнаність споживачів щодо нерухомості, та не можуть бути використані як предмет будь-якого спору між сторонами. У процесі проектування та будівництва площі приміщень, розміщення, форма та кількість віконних та дверних блоків можуть бути змінені. Забудовник не несе відповідальність за зміну проектних рішень в процесі будівництва. Остаточна паспортна інформація буде надана за результатами обмірів БТІ, та проведено перерахунок, згідно умов договору.