



2-кімнатна квартира 2К-5

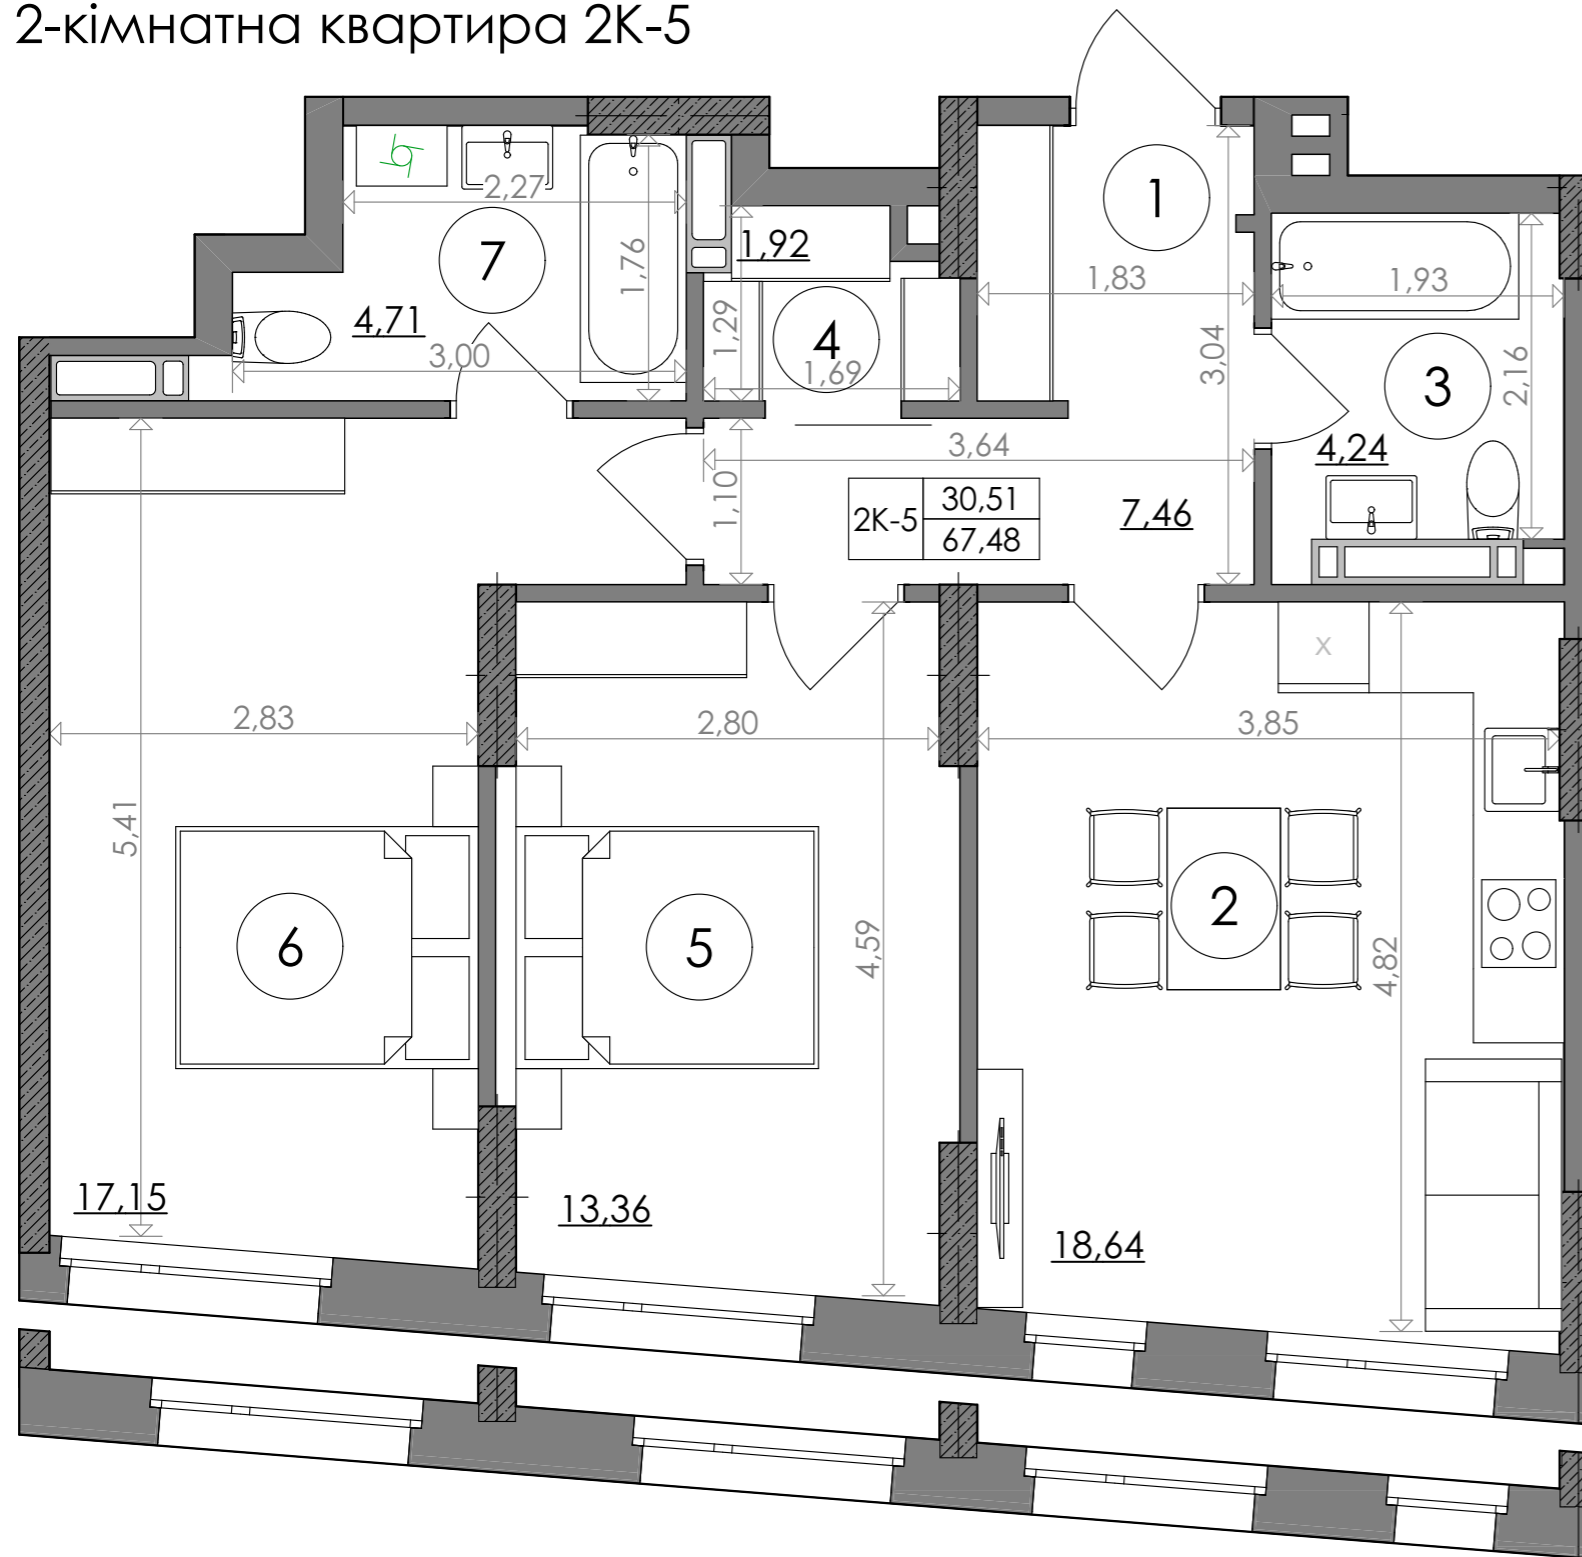

SVITLO PARK
твоє ідеальне місто

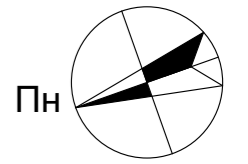

12,13 поверхи

14-18 поверхи

2-5 поверх висота підвіконня= 900 мм
6-25 поверх висота підвіконня= 500 мм

2К-5

№ Квартири	123	134	145	156	167	178	189
Поверх	12	13	14	15	16	17	18

ЕКСПЛІКАЦІЯ ПРИМІЩЕНЬ

2к-5		
1	Хол	7,46
2	Кухня	18,64
3	С/в	4,24
4	Гардеробна	1,92
5	Кімната	13,36
6	Кімната	17,15
7	С/в	4,71
Загальна площа		67,48 м ²
Житлова площа		30,51 м ²



Дані графічні матеріали мають ознайомлювальний характер, призначені сформувати обізнаність споживачів щодо нерухомості, та не можуть бути використані як предмет будь-якого спору між сторонами. У процесі проектування та будівництва площі приміщень, розміщення, форма та кількість віконних та дверних блоків можуть бути змінені. Забудовник не несе відповідальність за зміну проектних рішень в процесі будівництва. Остаточна паспортна інформація буде надана за результатами обмірів БТІ, та проведено перерахунок, згідно умов договору.