



1-кімнатна квартира 1К-15

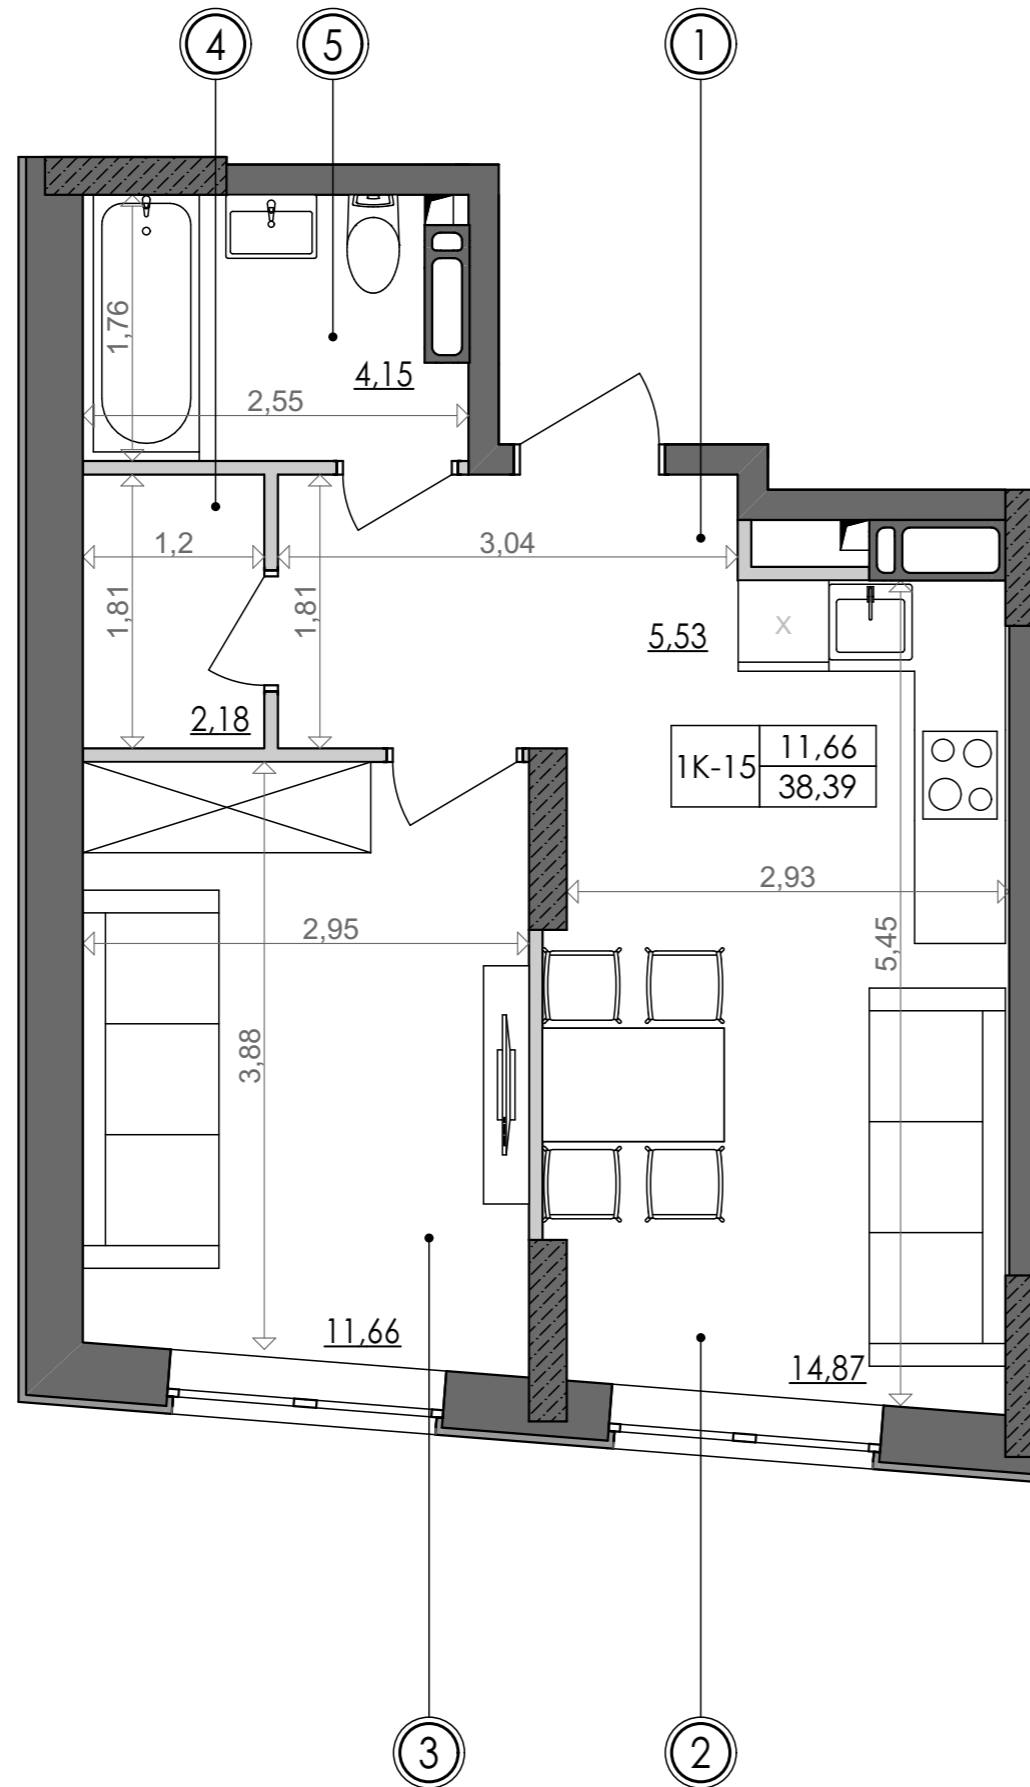

SVITLO PARK
твоє ідеальне місто

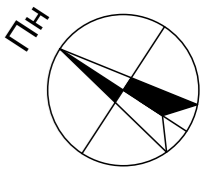

1К-15 підвіконня h= 850

№ Квартири	252	258	264	270
Поверх	2	3	4	5

ЕКСПЛІКАЦІЯ ПРИМІЩЕНЬ

№	Найменування приміщень	Площа м ²
1	Передпокій	5,53
2	Кухня	14,87
3	Спальня	11,66
4	Кладова	2,18
5	Ванна кімната	4,15
	Житлова площа	11,66
	Загальна площа	38,39

Вказані площі мають виключно попередній, ознайомлювальний характер
У процесі будівництва площі приміщень, розміщення віконних блоків можуть бути змінені.

