



3-кімнатна квартира 3К-2

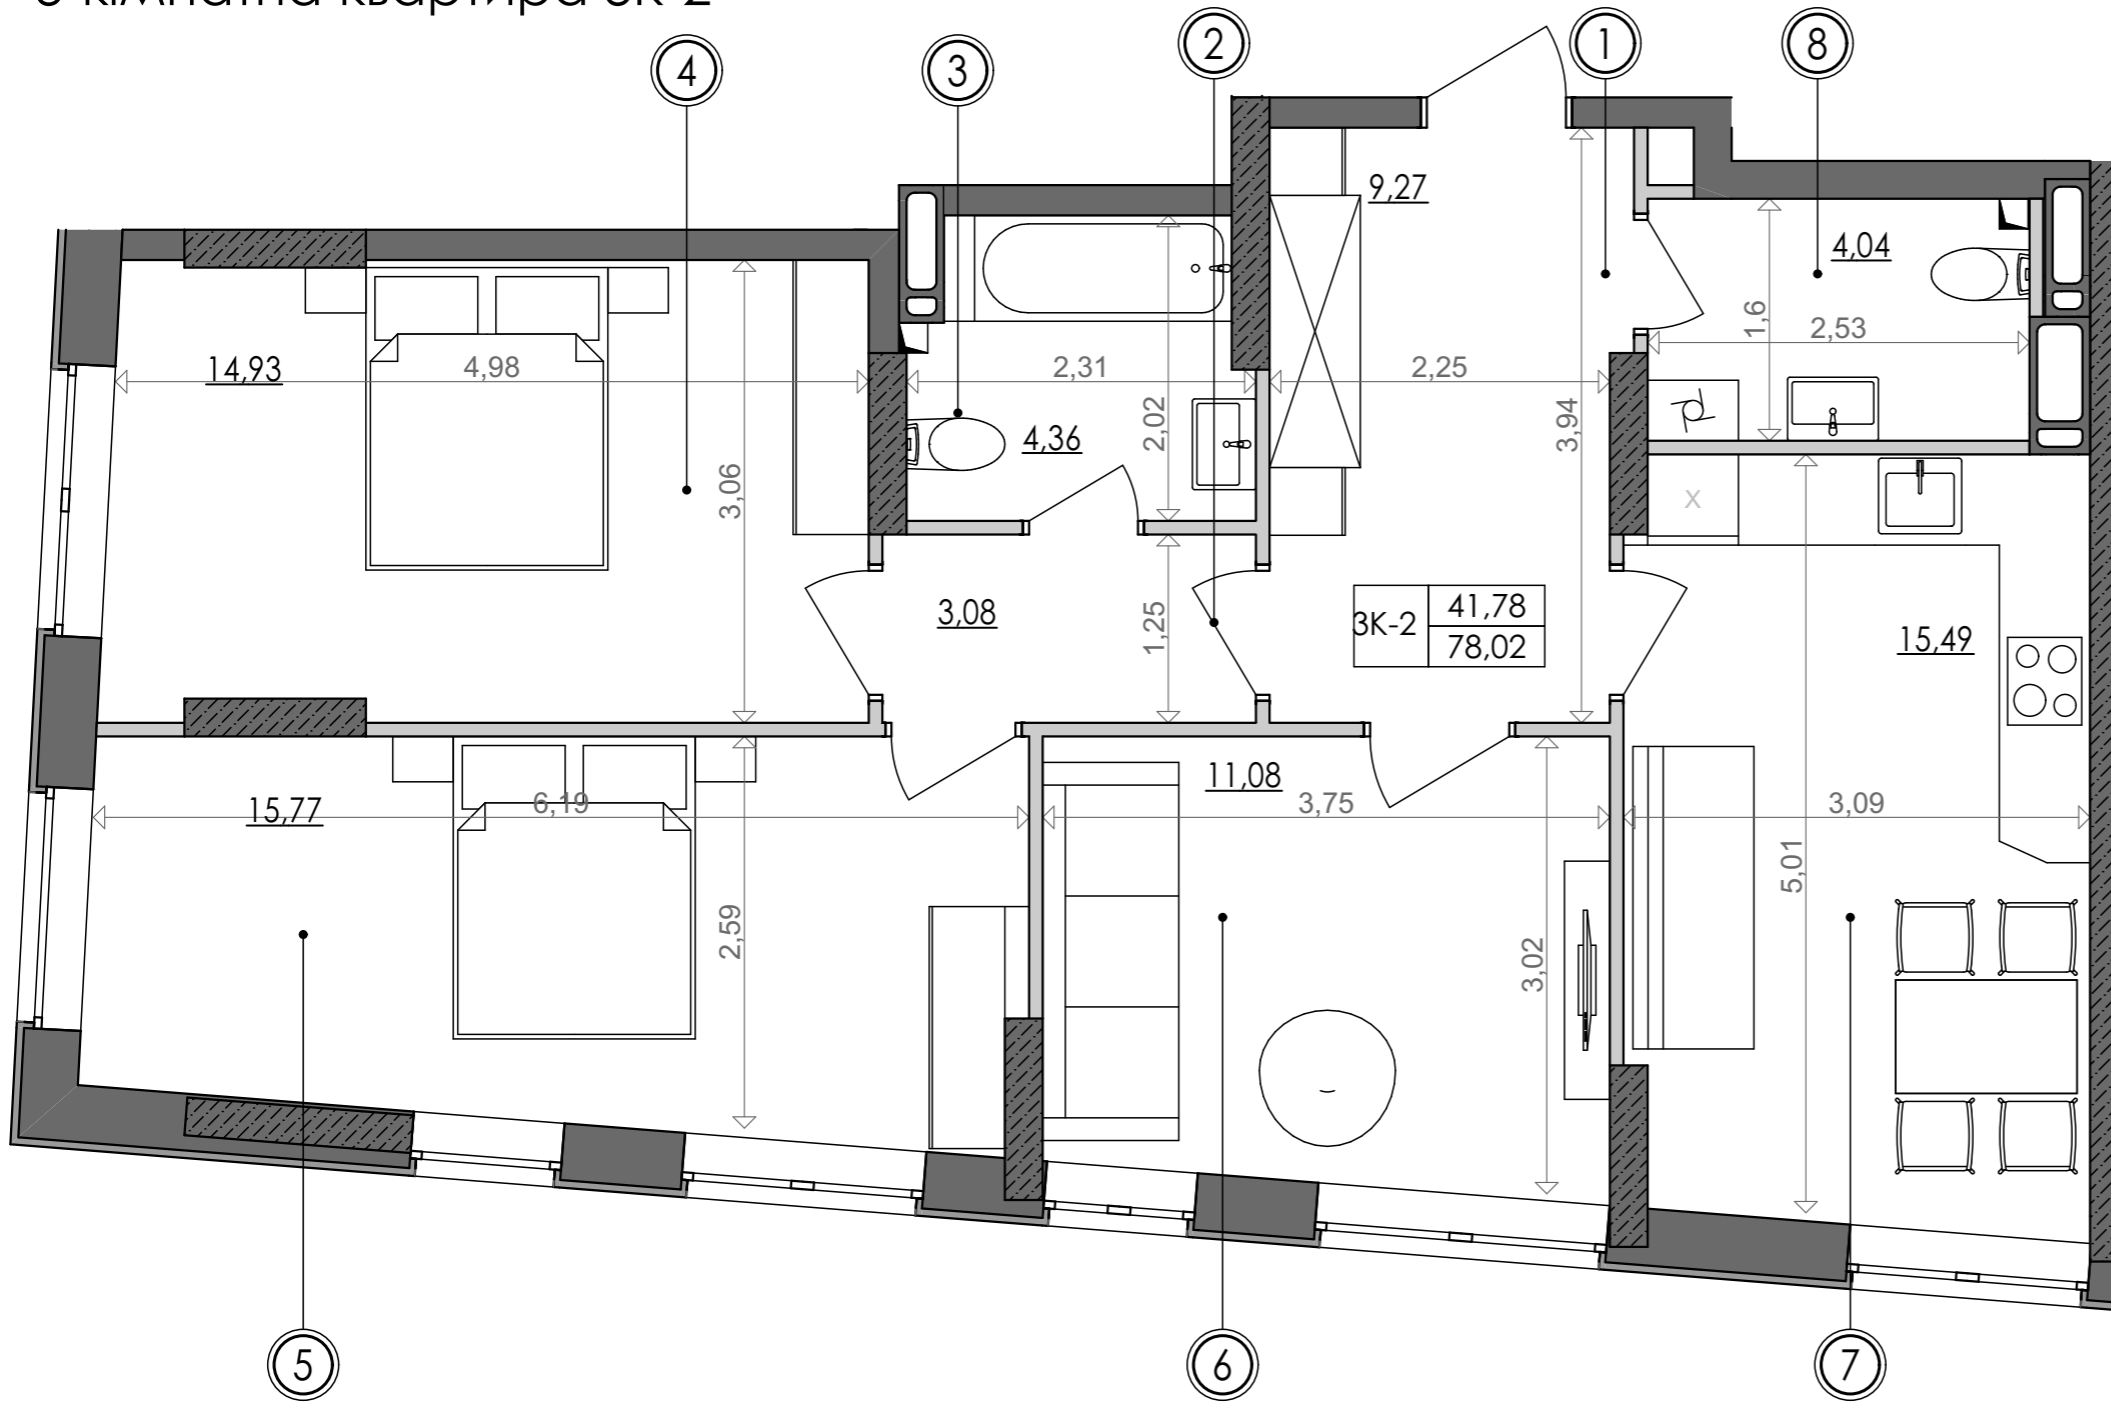

SVITLO PARK
твоє ідеальне місто

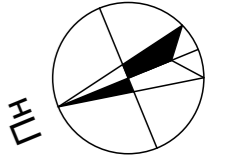

3К-2 підвіконня h=500

№ Квартири	109	120	131	142	197	208	214	220
Поверх	11	12	13	14	19	20	21	22

ЕКСПЛІКАЦІЯ ПРИМІЩЕНЬ

№	Найменування приміщень	Площа м ²
1	Передпокій	9,27
2	Коридор	3,08
3	Ванна кімната	4,36
4	Спальня	14,93
5	Спальня	15,77
6	Спальня	11,08
7	Кухня	15,49
8	Санвузол	4,04
	Житлова площа	41,78
	Загальна площа	78,02

Схема 11-14, 19 поверхів



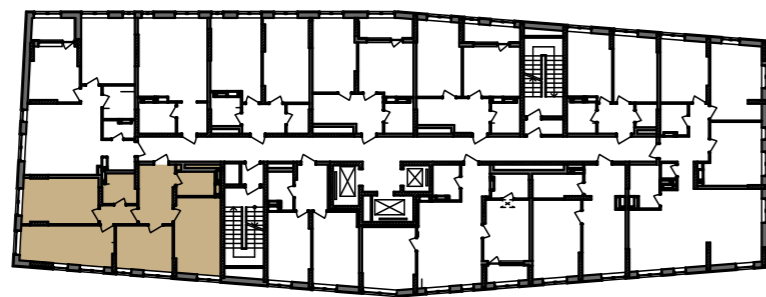


Схема 20-22 поверхів

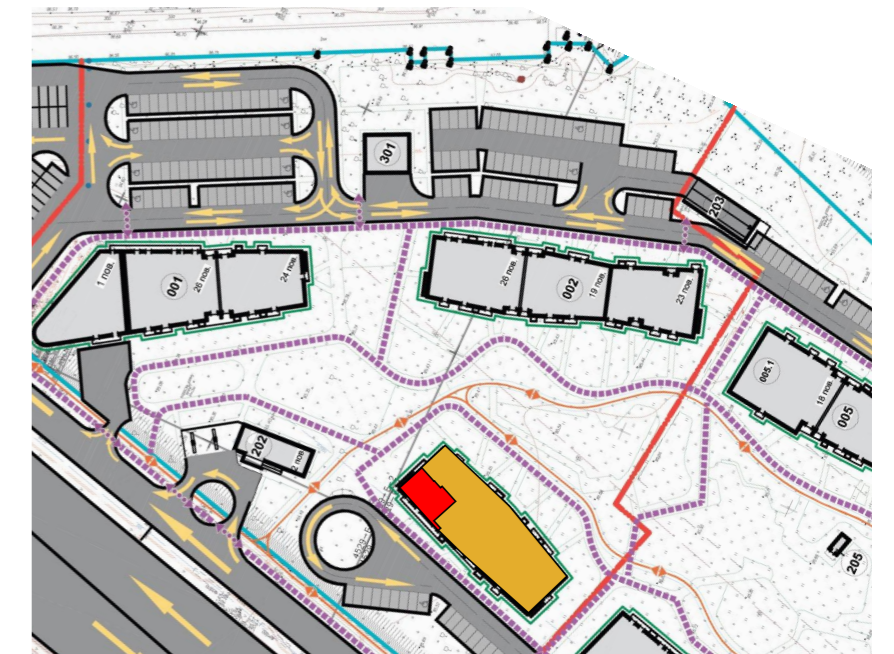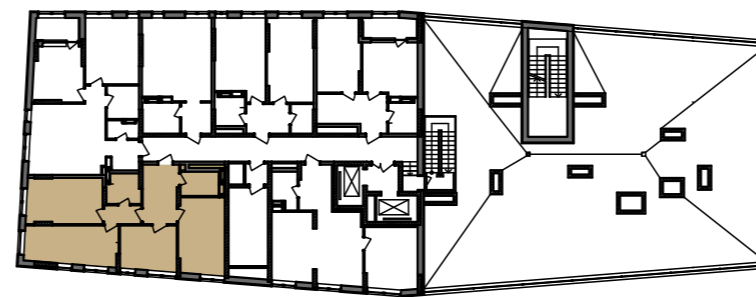

Вказані площі мають виключно попередній, ознайомлювальний характер
У процесі будівництва площі приміщень, розміщення віконних блоків можуть бути змінені