



# 1-кімнатна квартира 1К-2

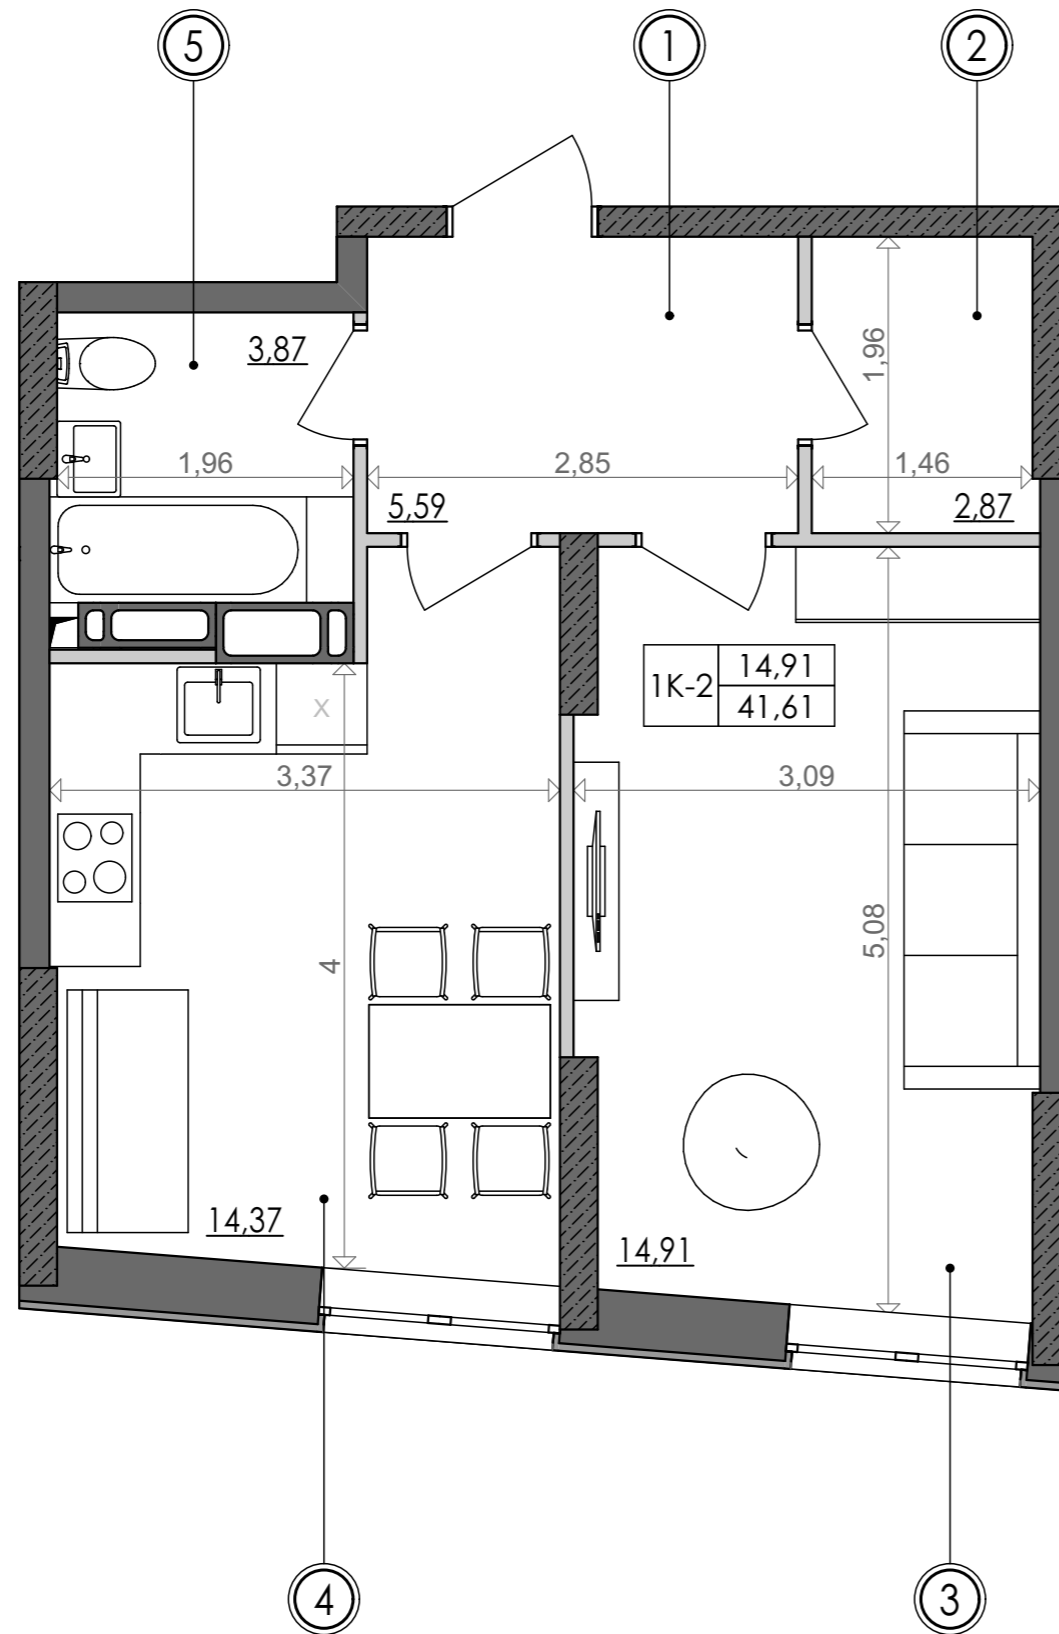

**SVITLO PARK**  
твоє ідеальне місто

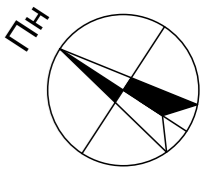

**1К-2** підвіконня h= 500

№ Квартири	98	110	122	134
Поверх	10	11	12	13

## ЕКСПЛІКАЦІЯ ПРИМІЩЕНЬ

№	Найменування приміщень	Площа м <sup>2</sup>
1	Передпокій	5,59
2	Кладова	2,87
3	Спальня	14,91
4	Кухня	14,37
5	Ванна кімната	3,87
	Житлова площа	14,91
	Загальна площа	41,61

Вказані площі мають виключно попередній, ознайомлювальний характер  
У процесі будівництва площі приміщень, розміщення віконних блоків можуть бути змінені

