



3-кімнатна квартира 3К-4

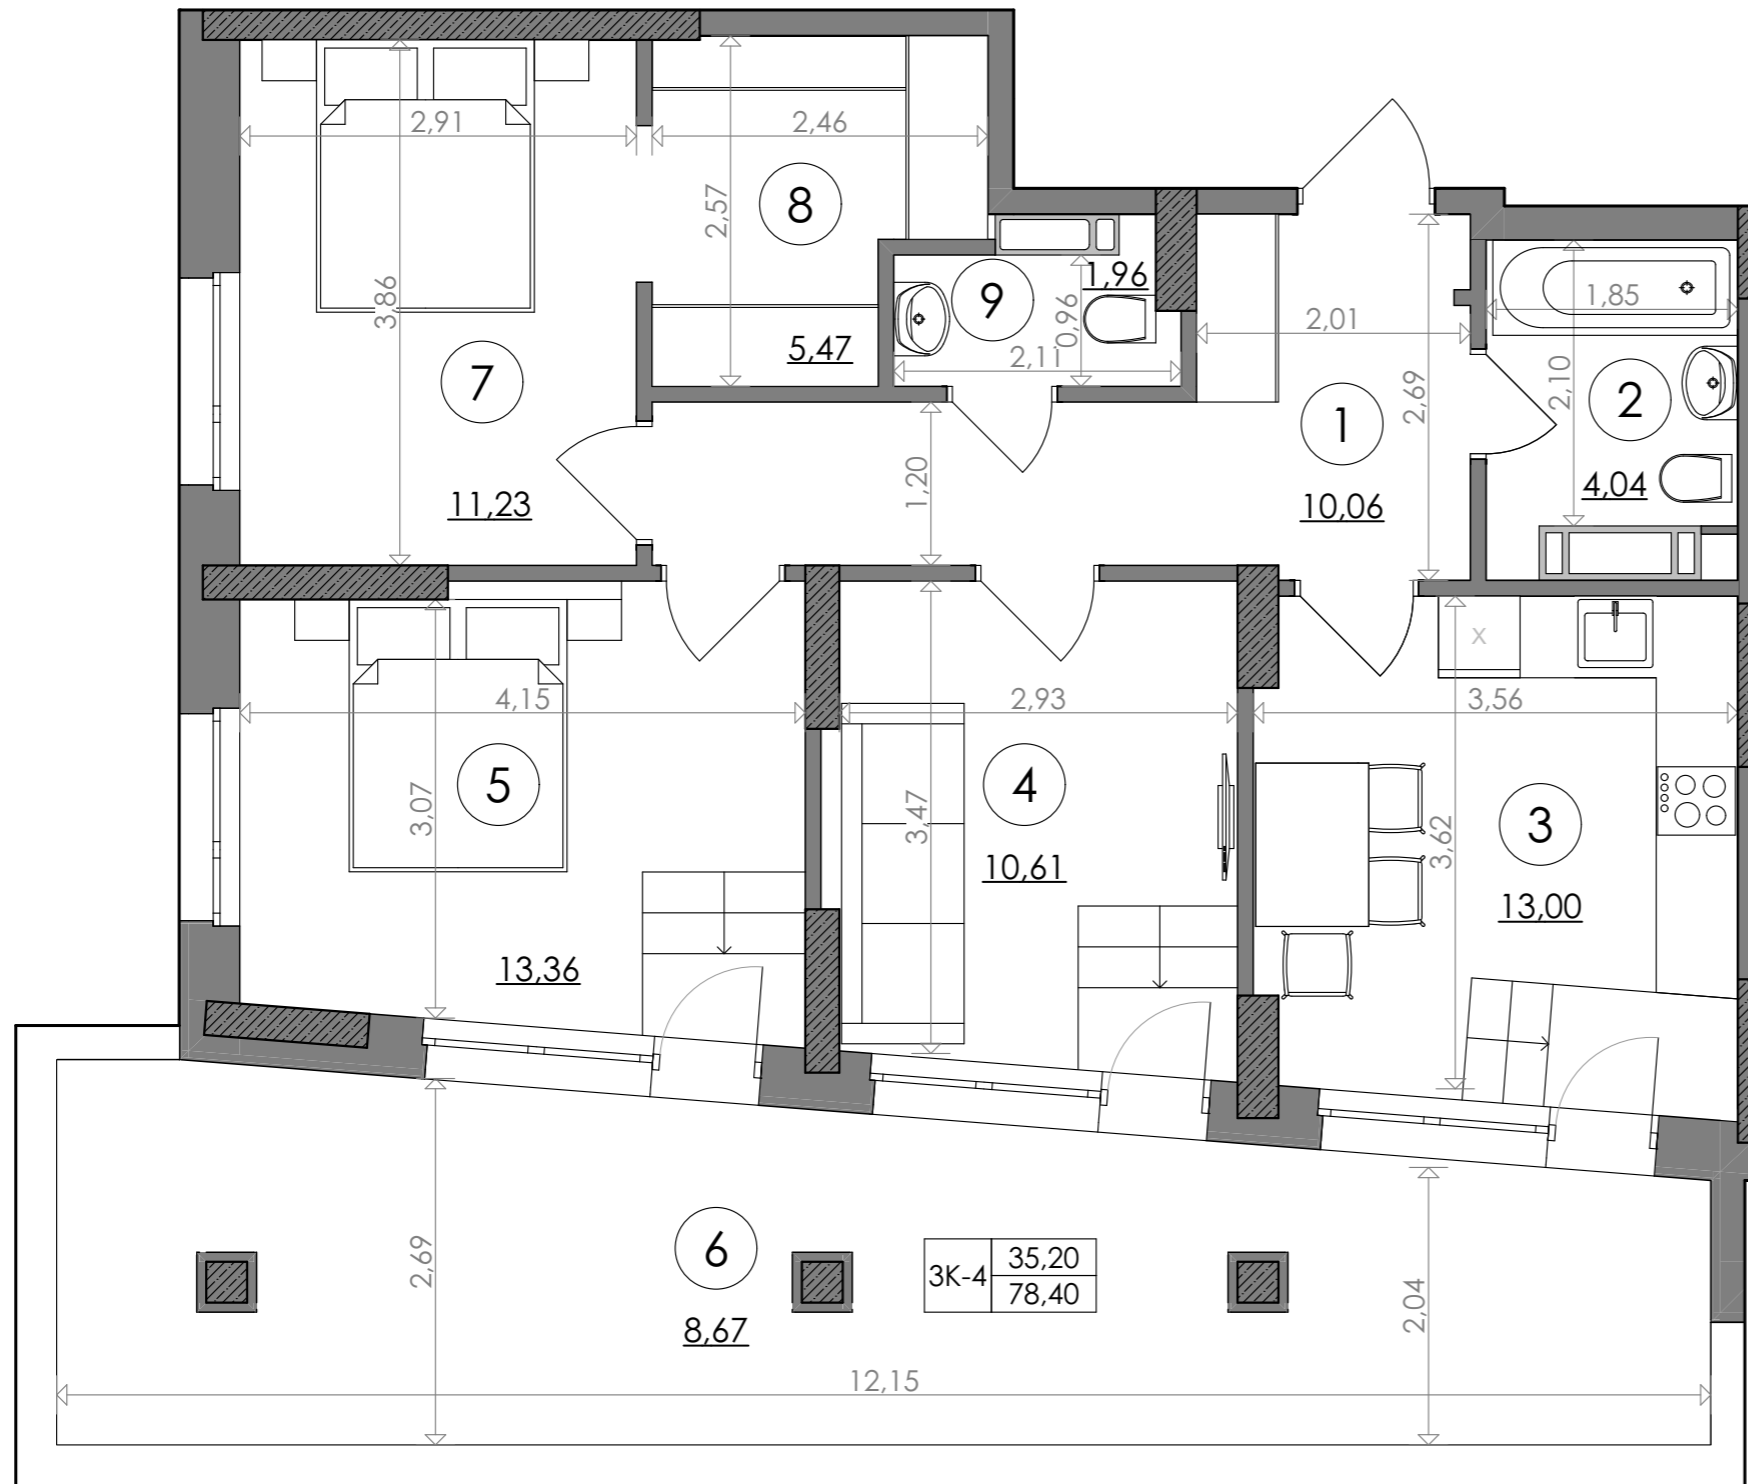

SVITLO PARK
твоє ідеальне місто

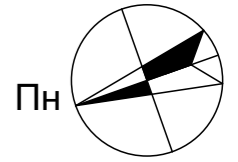


3К-4

2 поверх висота підвіконня= 900 мм

№ Квартири	12				
Поверх	2				

ЕКСПЛІКАЦІЯ ПРИМІЩЕНЬ

3К-4		
1	Хол	10,06
2	С/в	4,04
3	Кухня	13,00
4	Кімната	10,61
5	Кімната	13,36
6	Тераса K=0,3	8,67
7	Кімната	11,23
8	Гардеробна	5,47
9	С/в	1,96
Загальна площа		78,40 м ²
Житлова площа		35,20 м ²

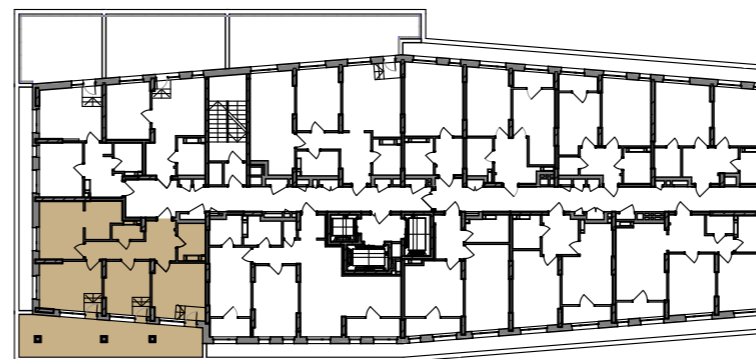

Дані графічні матеріали мають ознайомлювальний характер, призначені сформувати обізнаність споживачів щодо нерухомості, та не можуть бути використані як предмет будь-якого спору між сторонами. У процесі проектування та будівництва площі приміщень, розміщення, форма та кількість віконних та дверних блоків можуть бути змінені. Забудовник не несе відповідальність за зміну проектних рішень в процесі будівництва. Остаточна паспортна інформація буде надана за результатами обмірів БТІ, та проведено перерахунок, згідно умов договору.