



3-кімнатна квартира 3К-1

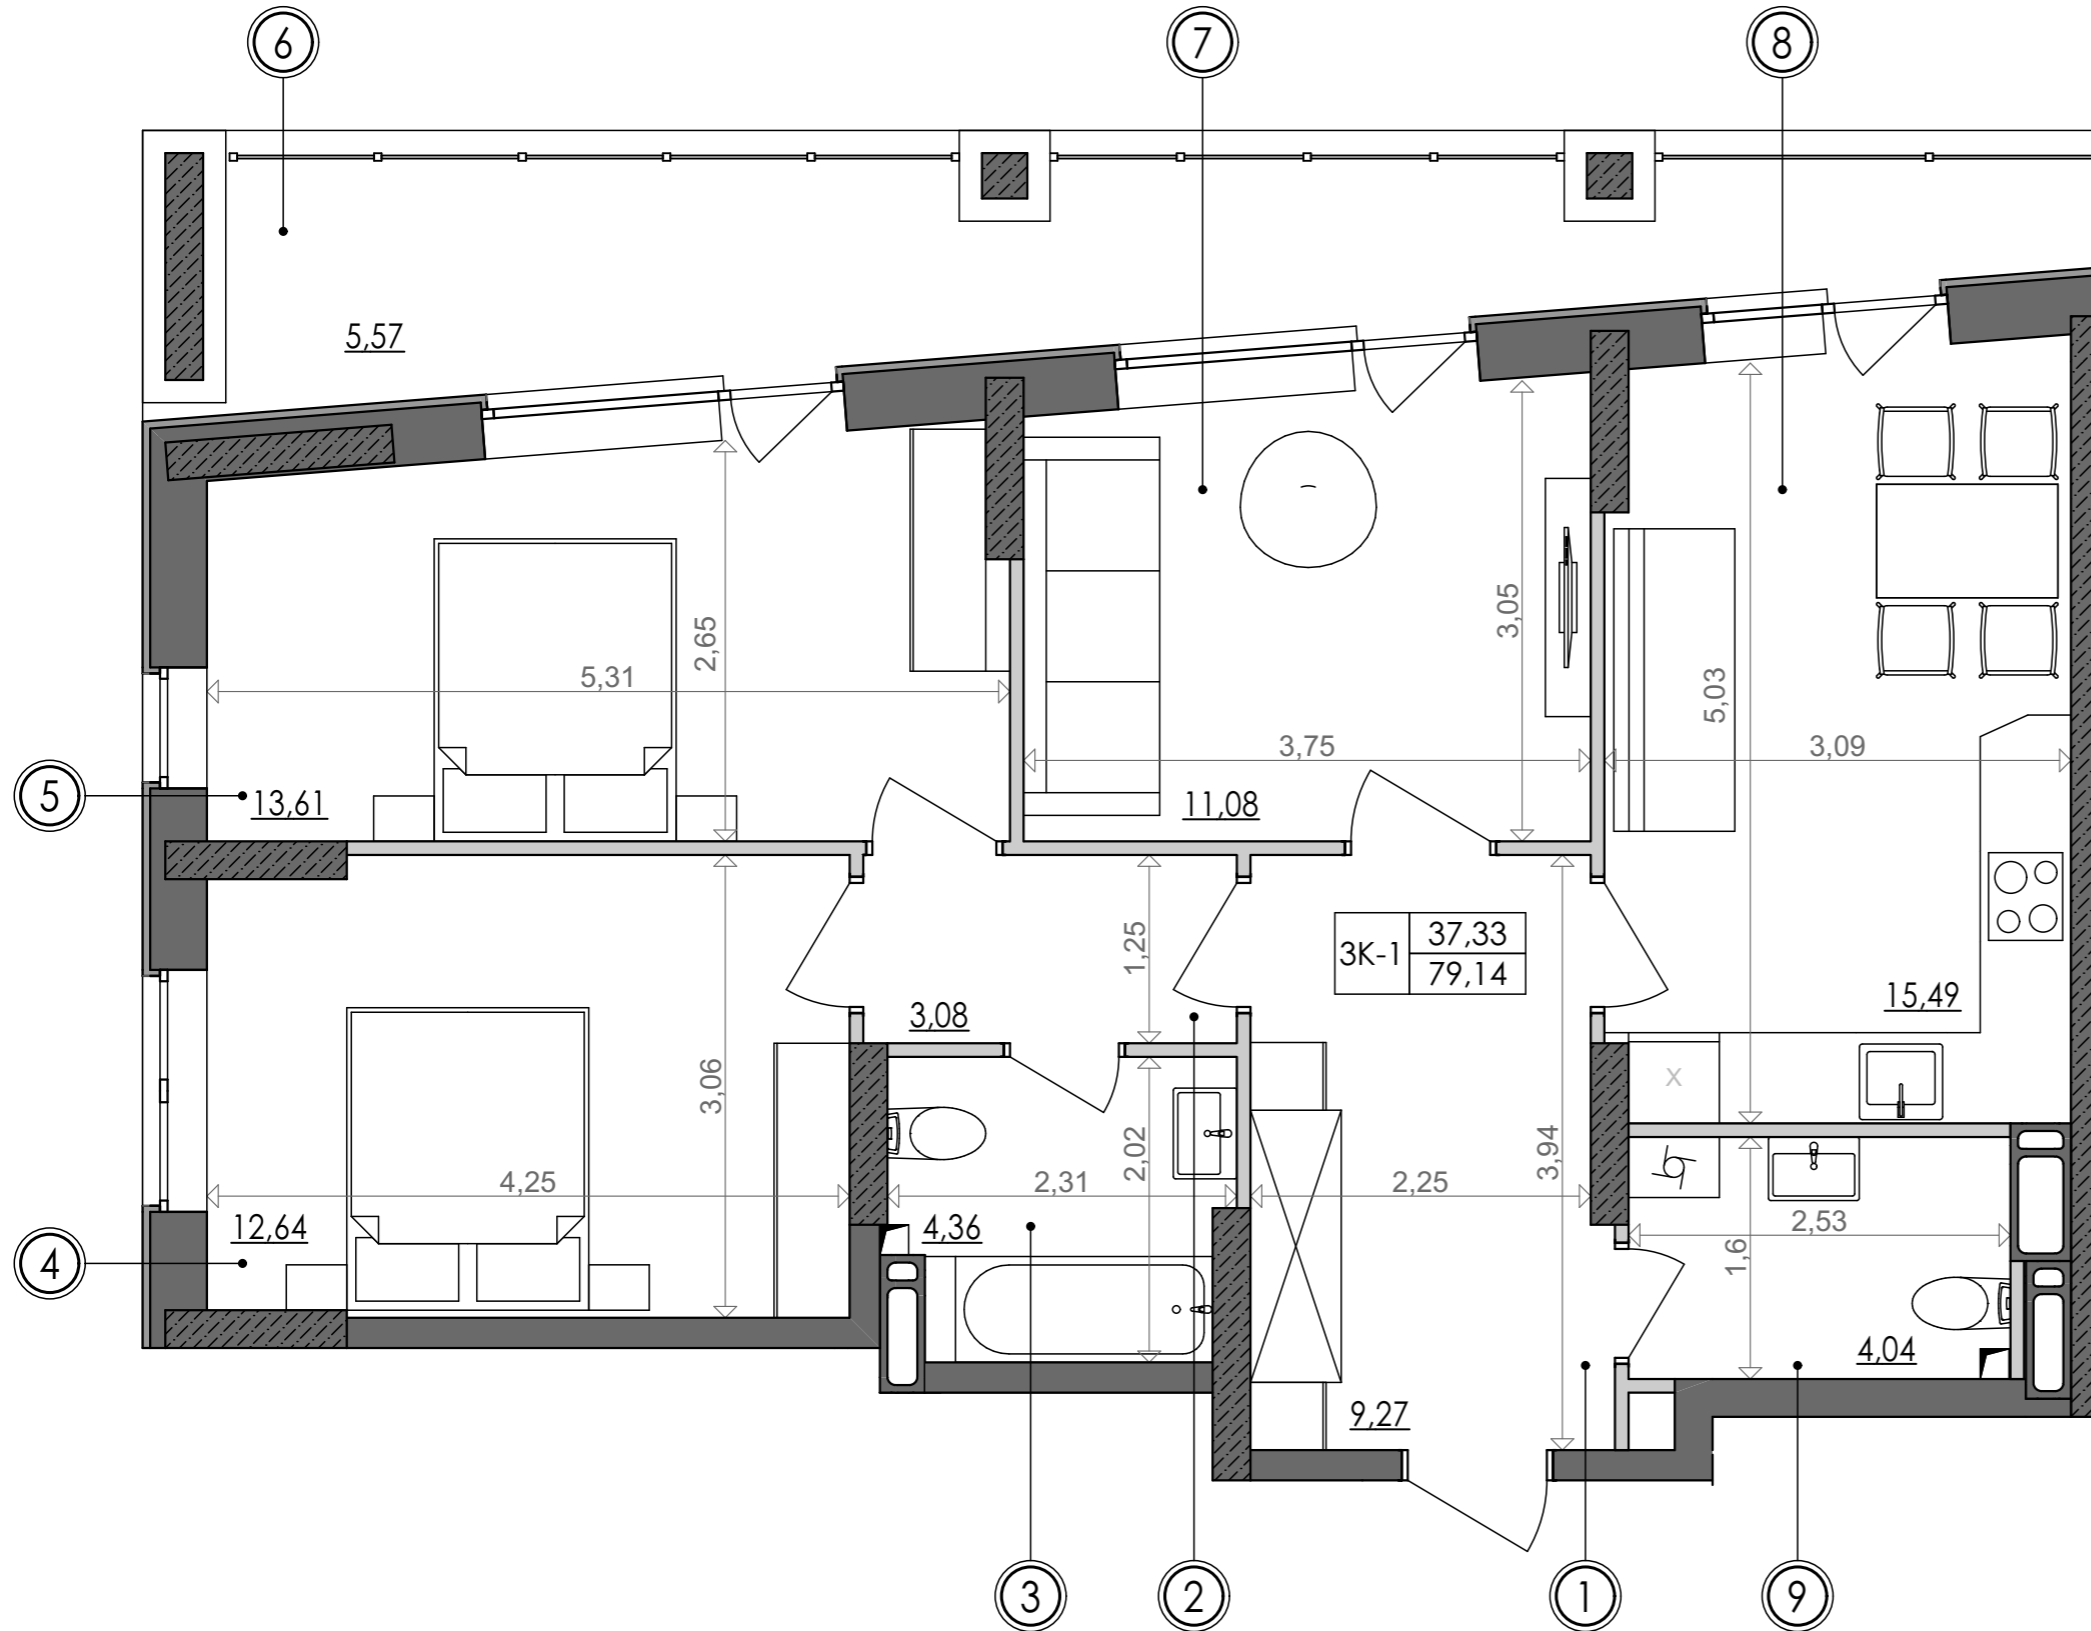

SVITLO PARK
твоє ідеальне місто

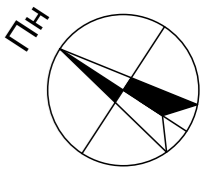


3К-1 підвіконня h= 850

№ Квартири	11	23	35	47
Поверх	2	3	4	5

ЕКСПЛІКАЦІЯ ПРИМІЩЕНЬ

№	Найменування приміщень	Площа м ²
1	Передпокій	9,27
2	Коридор	3,08
3	Ванна кімната	4,36
4	Спальня	12,64
5	Спальня	13,61
6	Тераса	5,57
7	Спальня	11,08
8	Кухня	15,49
9	Санвузол	4,04
Житлова площа		37,33
Загальна площа		79,14

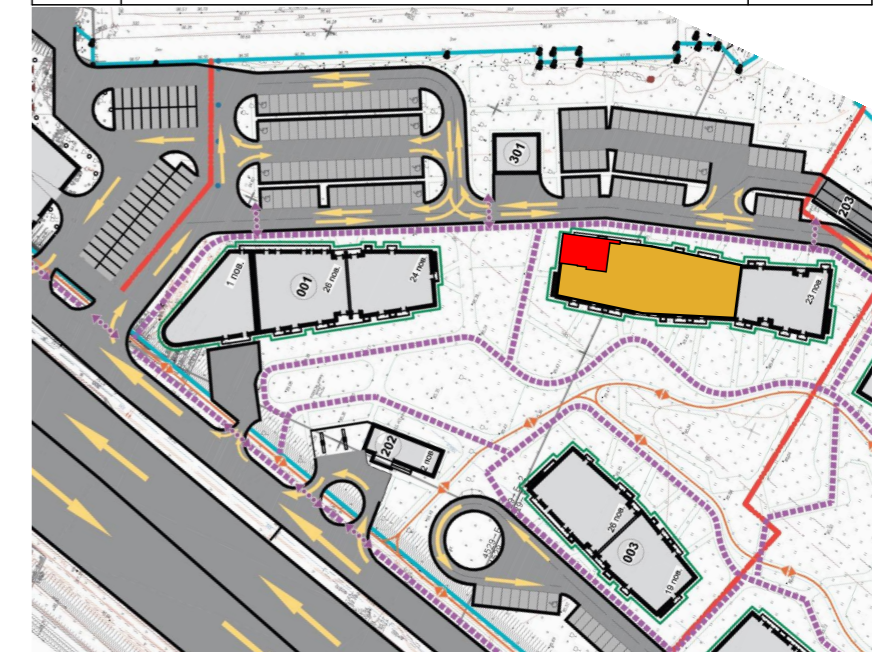

Вказані площі мають виключно попередній, ознайомлювальний характер
У процесі будівництва площі приміщень, розміщення віконних блоків можуть бути змінені