



1-кімнатна квартира 1К-10

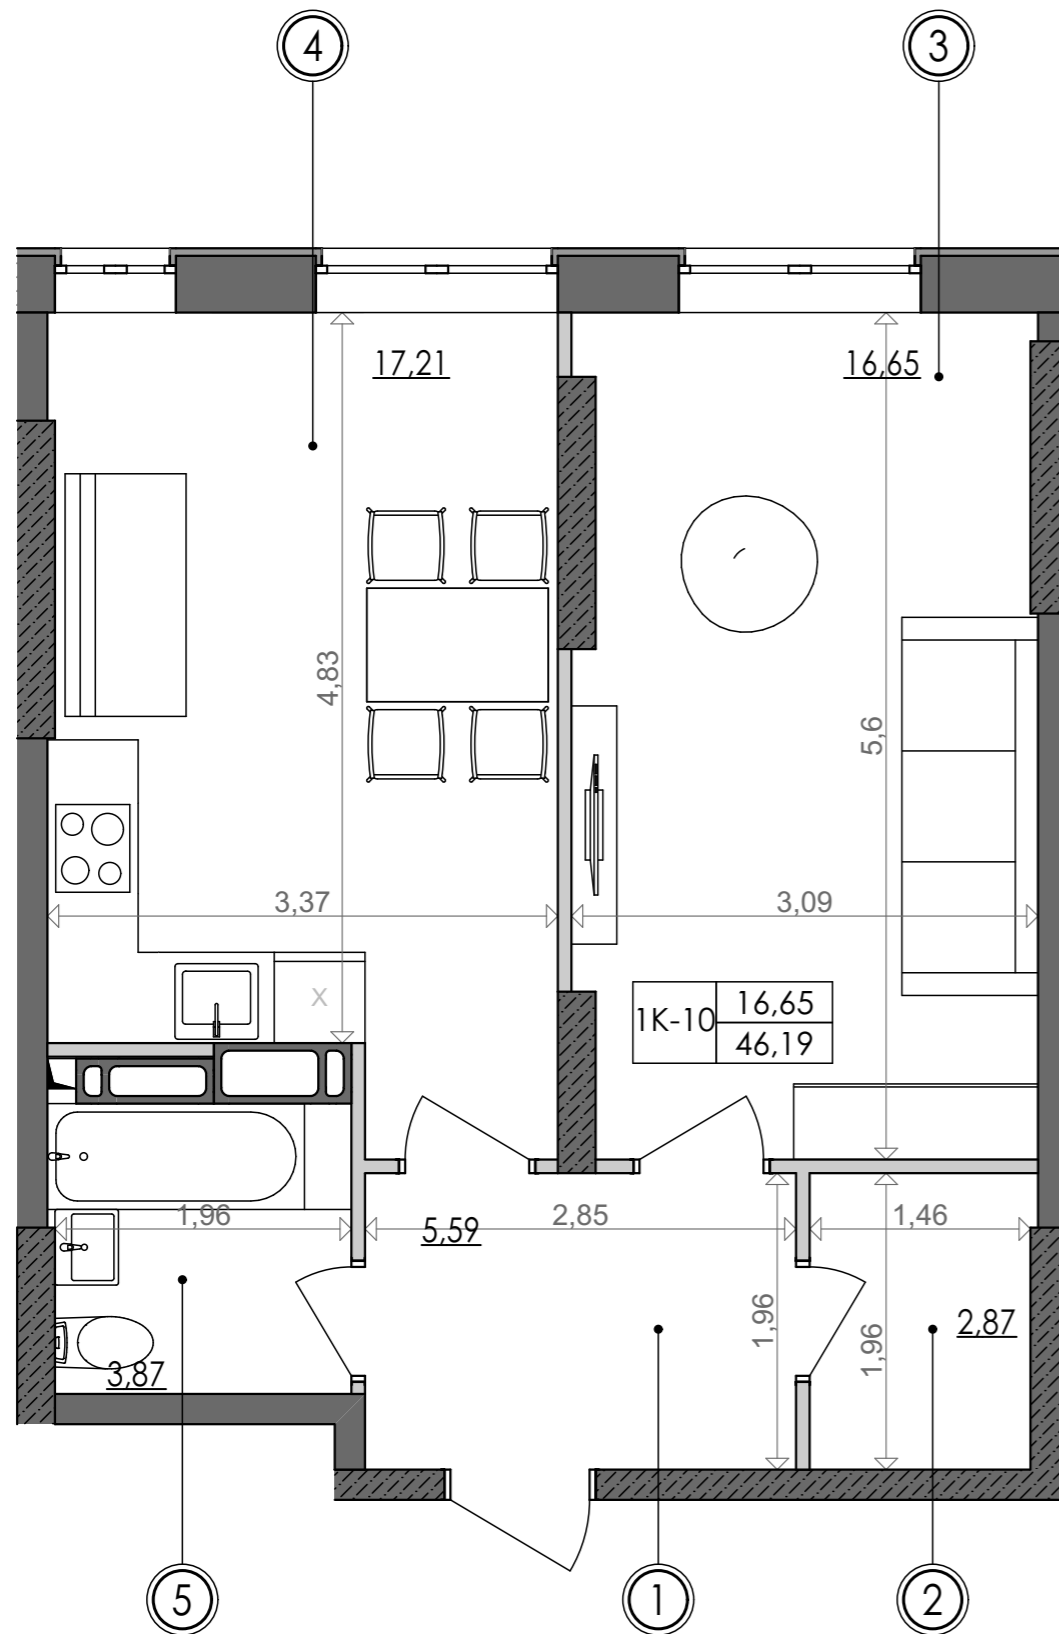

SVITLO PARK
твоє ідеальне місто

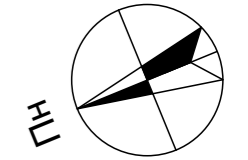

1К-10 підвіконня h=500

№ Квартири	117	128	139	150	205	211	217	223
Поверх	11	12	13	14	19	20	21	22

ЕКСПЛІКАЦІЯ ПРИМІЩЕНЬ

№	Найменування приміщень	Площа м ²
1	Передпокій	5,59
2	Кладова	2,87
3	Спальня	16,65
4	Кухня	17,21
5	Ванна кімната	3,87
	Житлова площа	16,65
	Загальна площа	46,19

Схема 20-22 поверхів


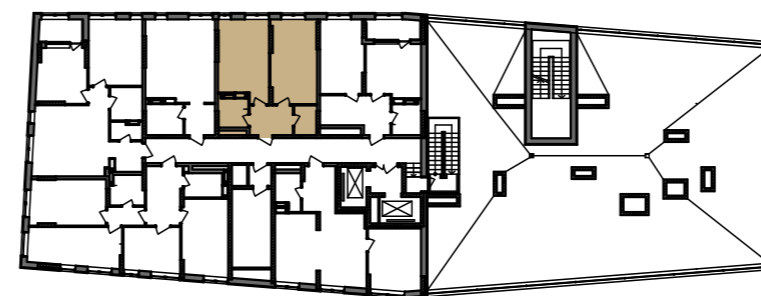


Схема 11-14, 19 поверхів

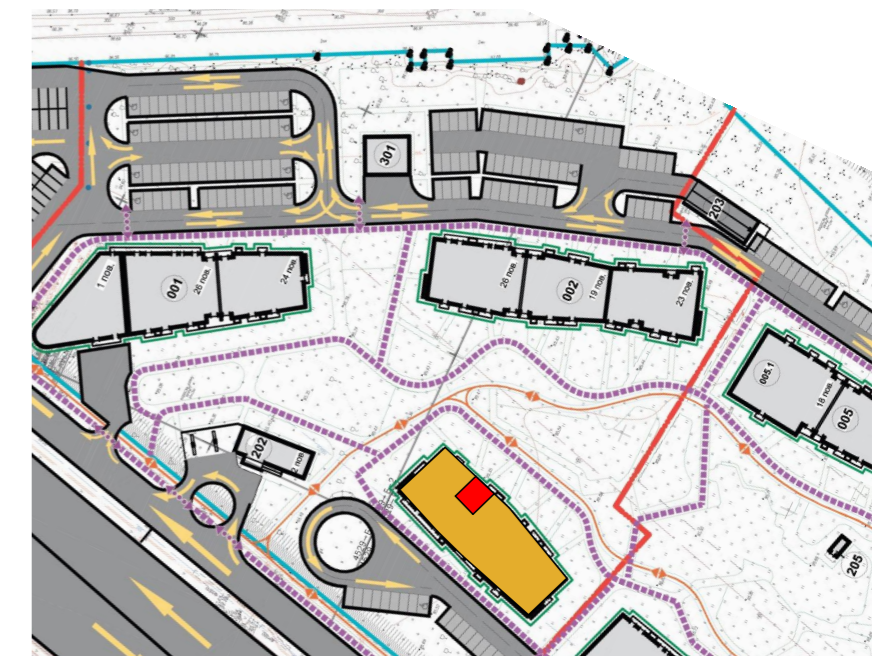

Вказані площі мають виключно попередній, ознайомлювальний характер
У процесі будівництва площі приміщень, розміщення віконних блоків можуть бути змінені