

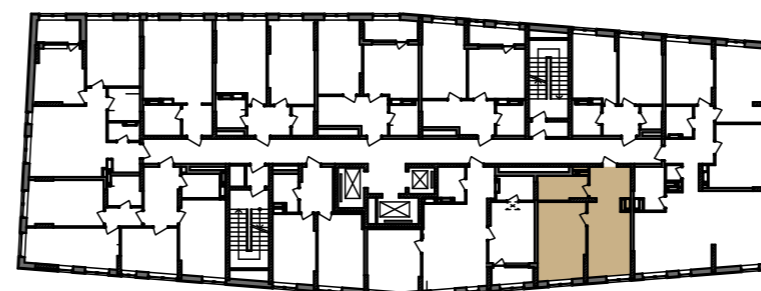


# 1-кімнатна квартира 1К-7

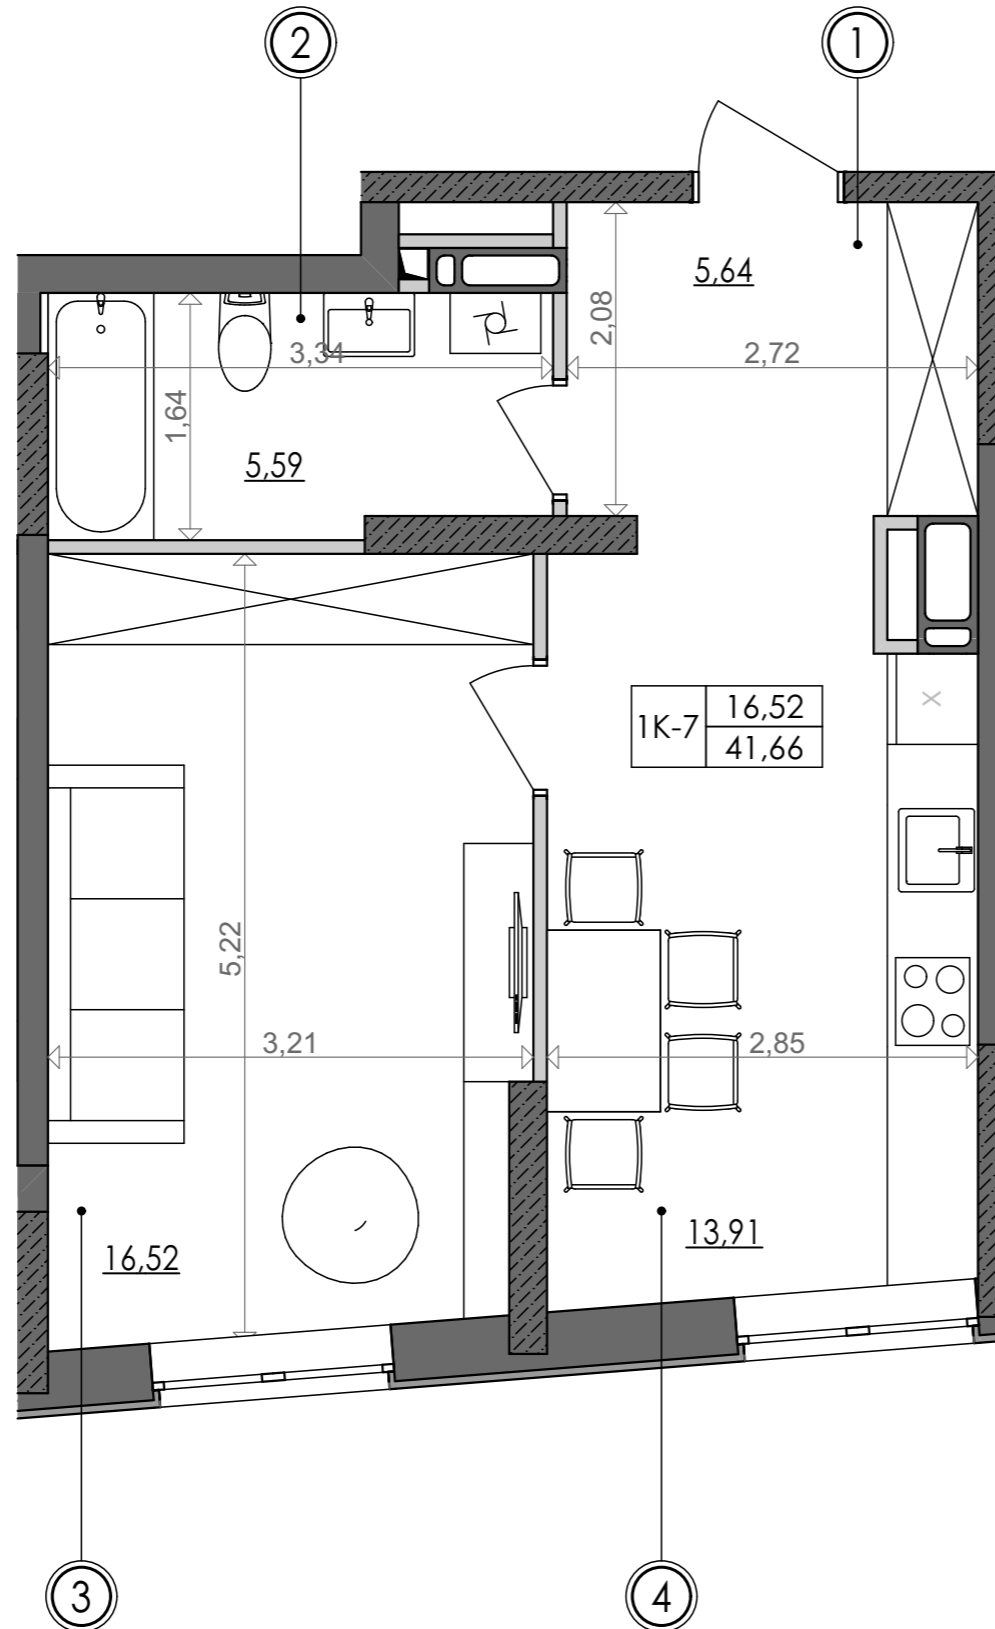

**SVITLO PARK**  
твоє ідеальне місто

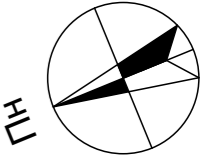

1К-7 підвіконня h=500

№ Квартири	112	123	134	145			
Поверх	11	12	13	14			

## ЕКСПЛІКАЦІЯ ПРИМІЩЕНЬ

№	Найменування приміщень	Площа м <sup>2</sup>
1	Передпокій	5,64
2	Ванна кімната	5,59
3	Спальня	16,52
4	Кухня	13,91
	Житлова площа	16,52
	Загальна площа	41,66

Вказані площі мають виключно попередній, ознайомлювальний характер  
У процесі будівництва площі приміщень, розміщення віконних блоків можуть бути змінені

